



Gemeinde :Donauessingen
 Gemarkung :Pfohren
 Landkreis :Schwarzwald-Baar-Kreis

Lageplan - zeichnerischer Teil zum Bauantrag

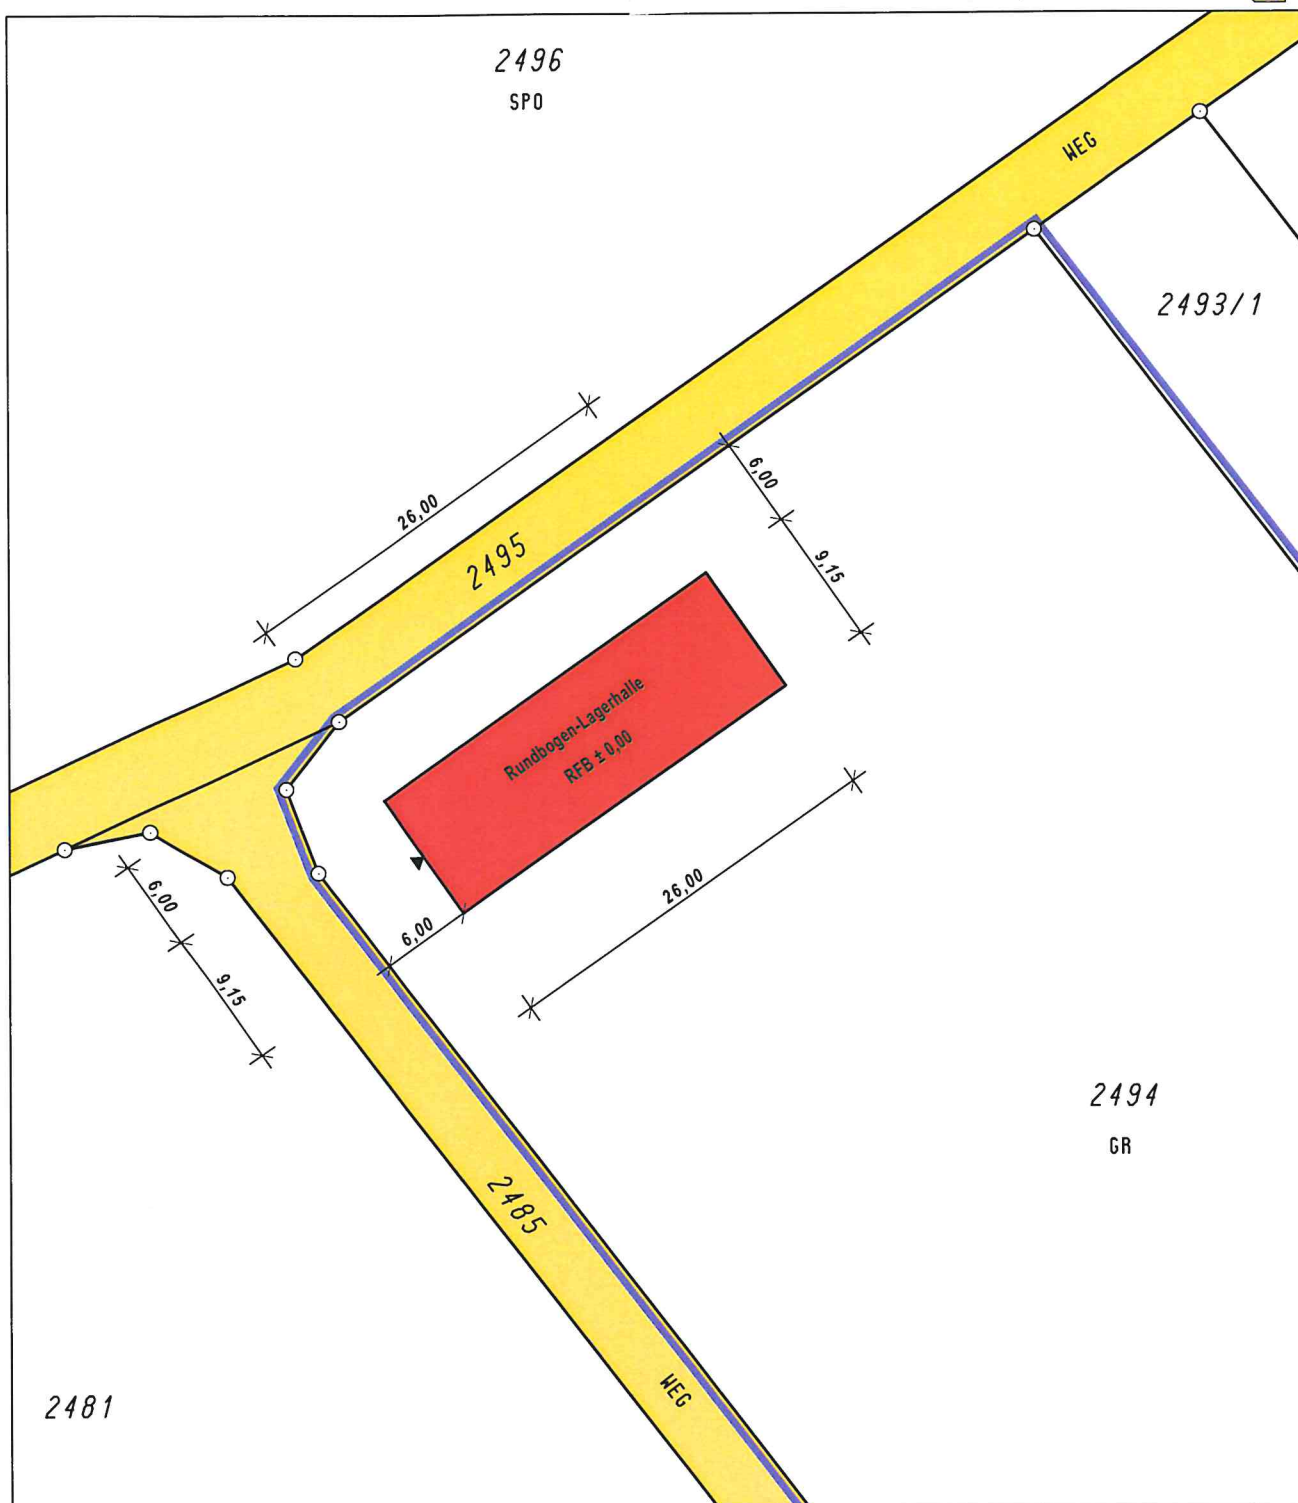

Der Auszug stimmt mit dem Liegenschafts-
 kataster überein. (§4 Abs. 2 LBOVVO)
 Zeichnerischer Teil nach
 §4 Abs. 2 LBOVVO bearbeitet.

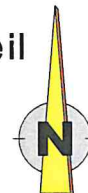

Maßstab 1 : 500

Stockach, den 30.06.2020

[Signature]
 Vermessungsingenieur

Keine Haftung für sonst.
 unterirdische Leitungen.