


Zeichnerischer Teil zum Bauantrag
gem. § 4 LBOVÖ Maßstab 1:500

schingen Gemarkung:Wolterdingen Landkreis:Schwarzwald-Baar

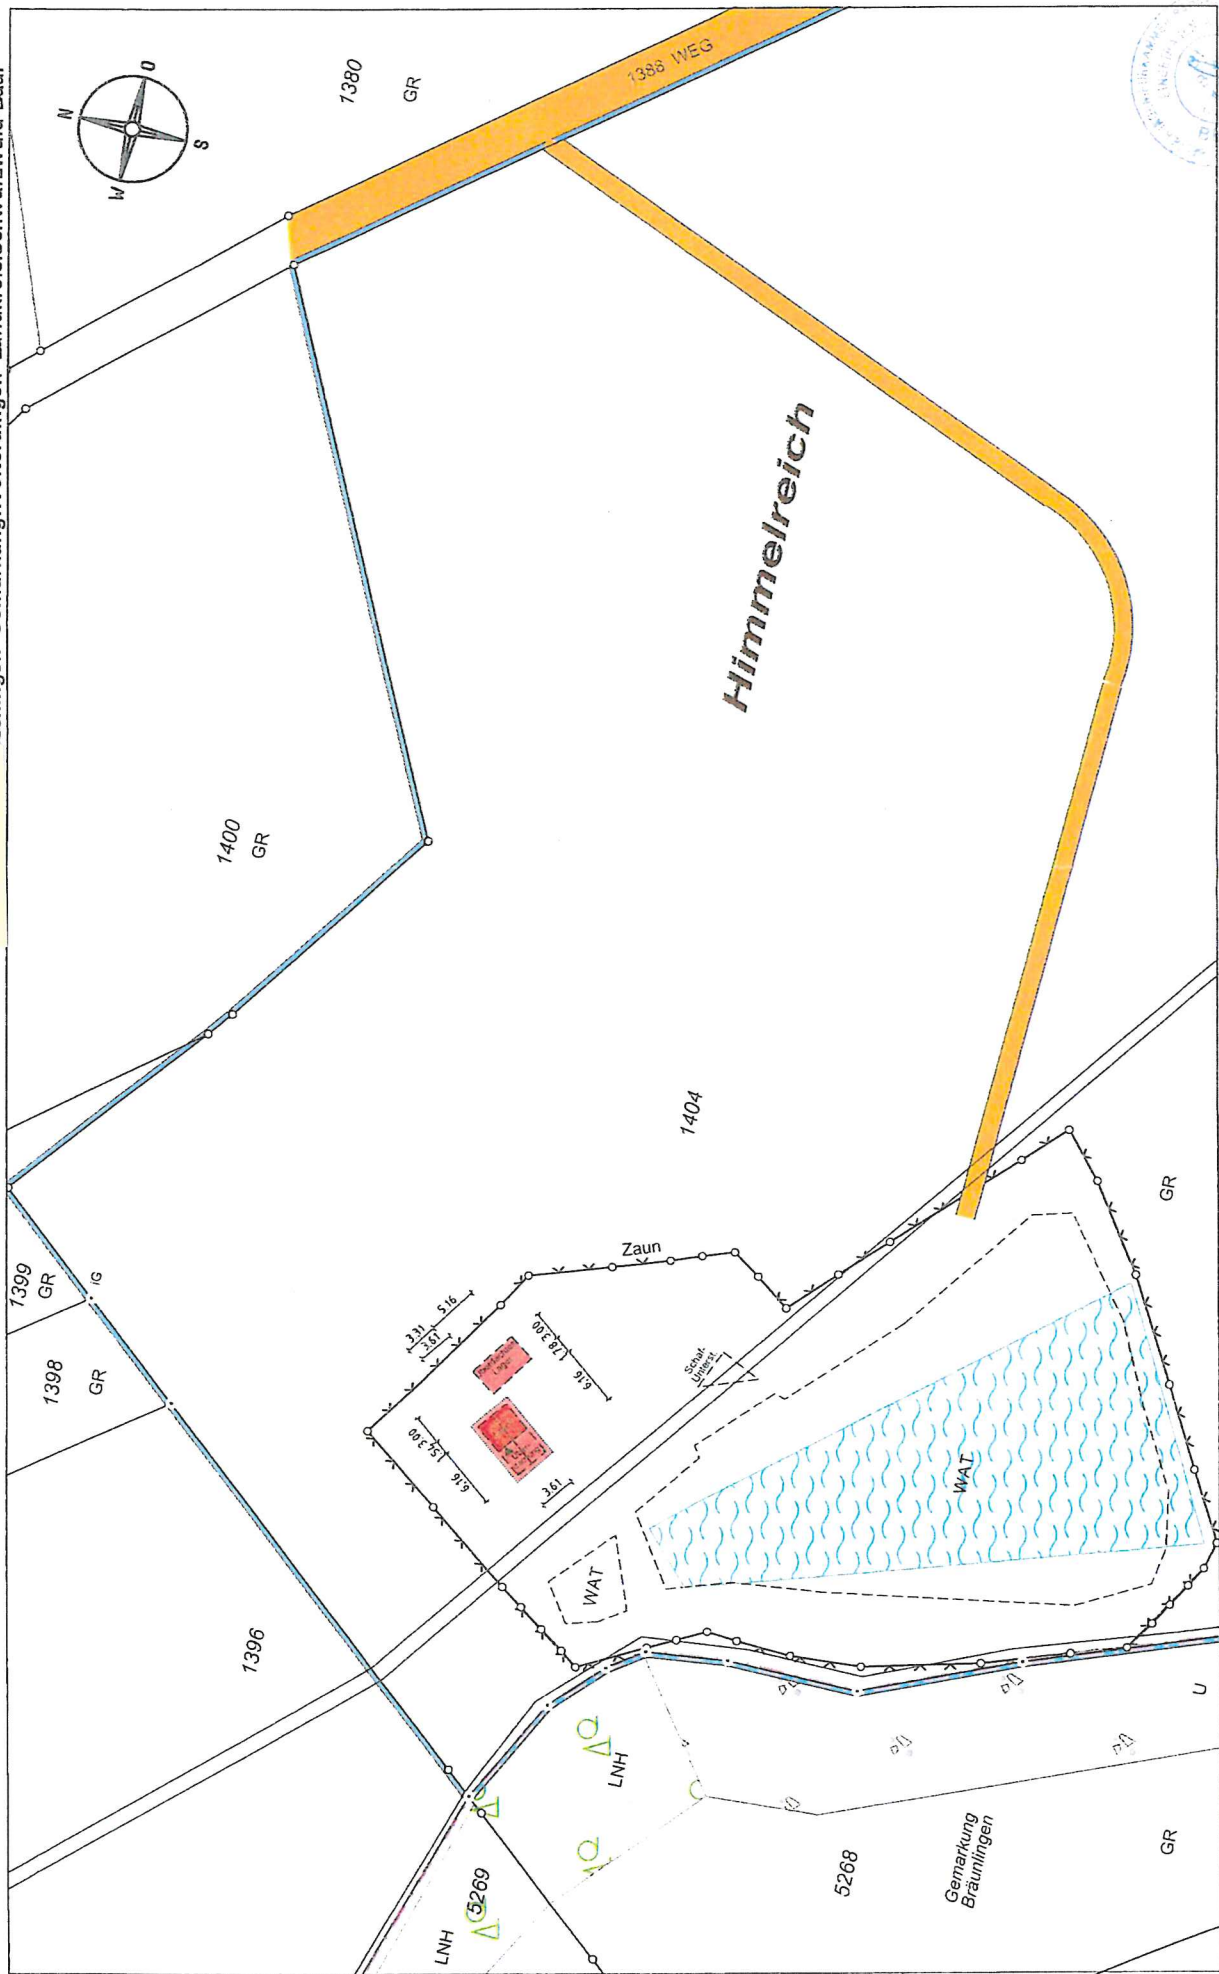

Darstellung entspricht dem Liegenschaftsmittelteil! kataster Abweichungen gegenüber dem Grundbuch möglich.

**Maßänderungen bitte dem Planfertiger
Keine Gewähr für unterirdische Leitungen**

Lageplan zeichnerischer Teil gefertigt.
Der Sachverständige (§ 5 LBOVVO)
VS-Villingen, den 26.05.2021