



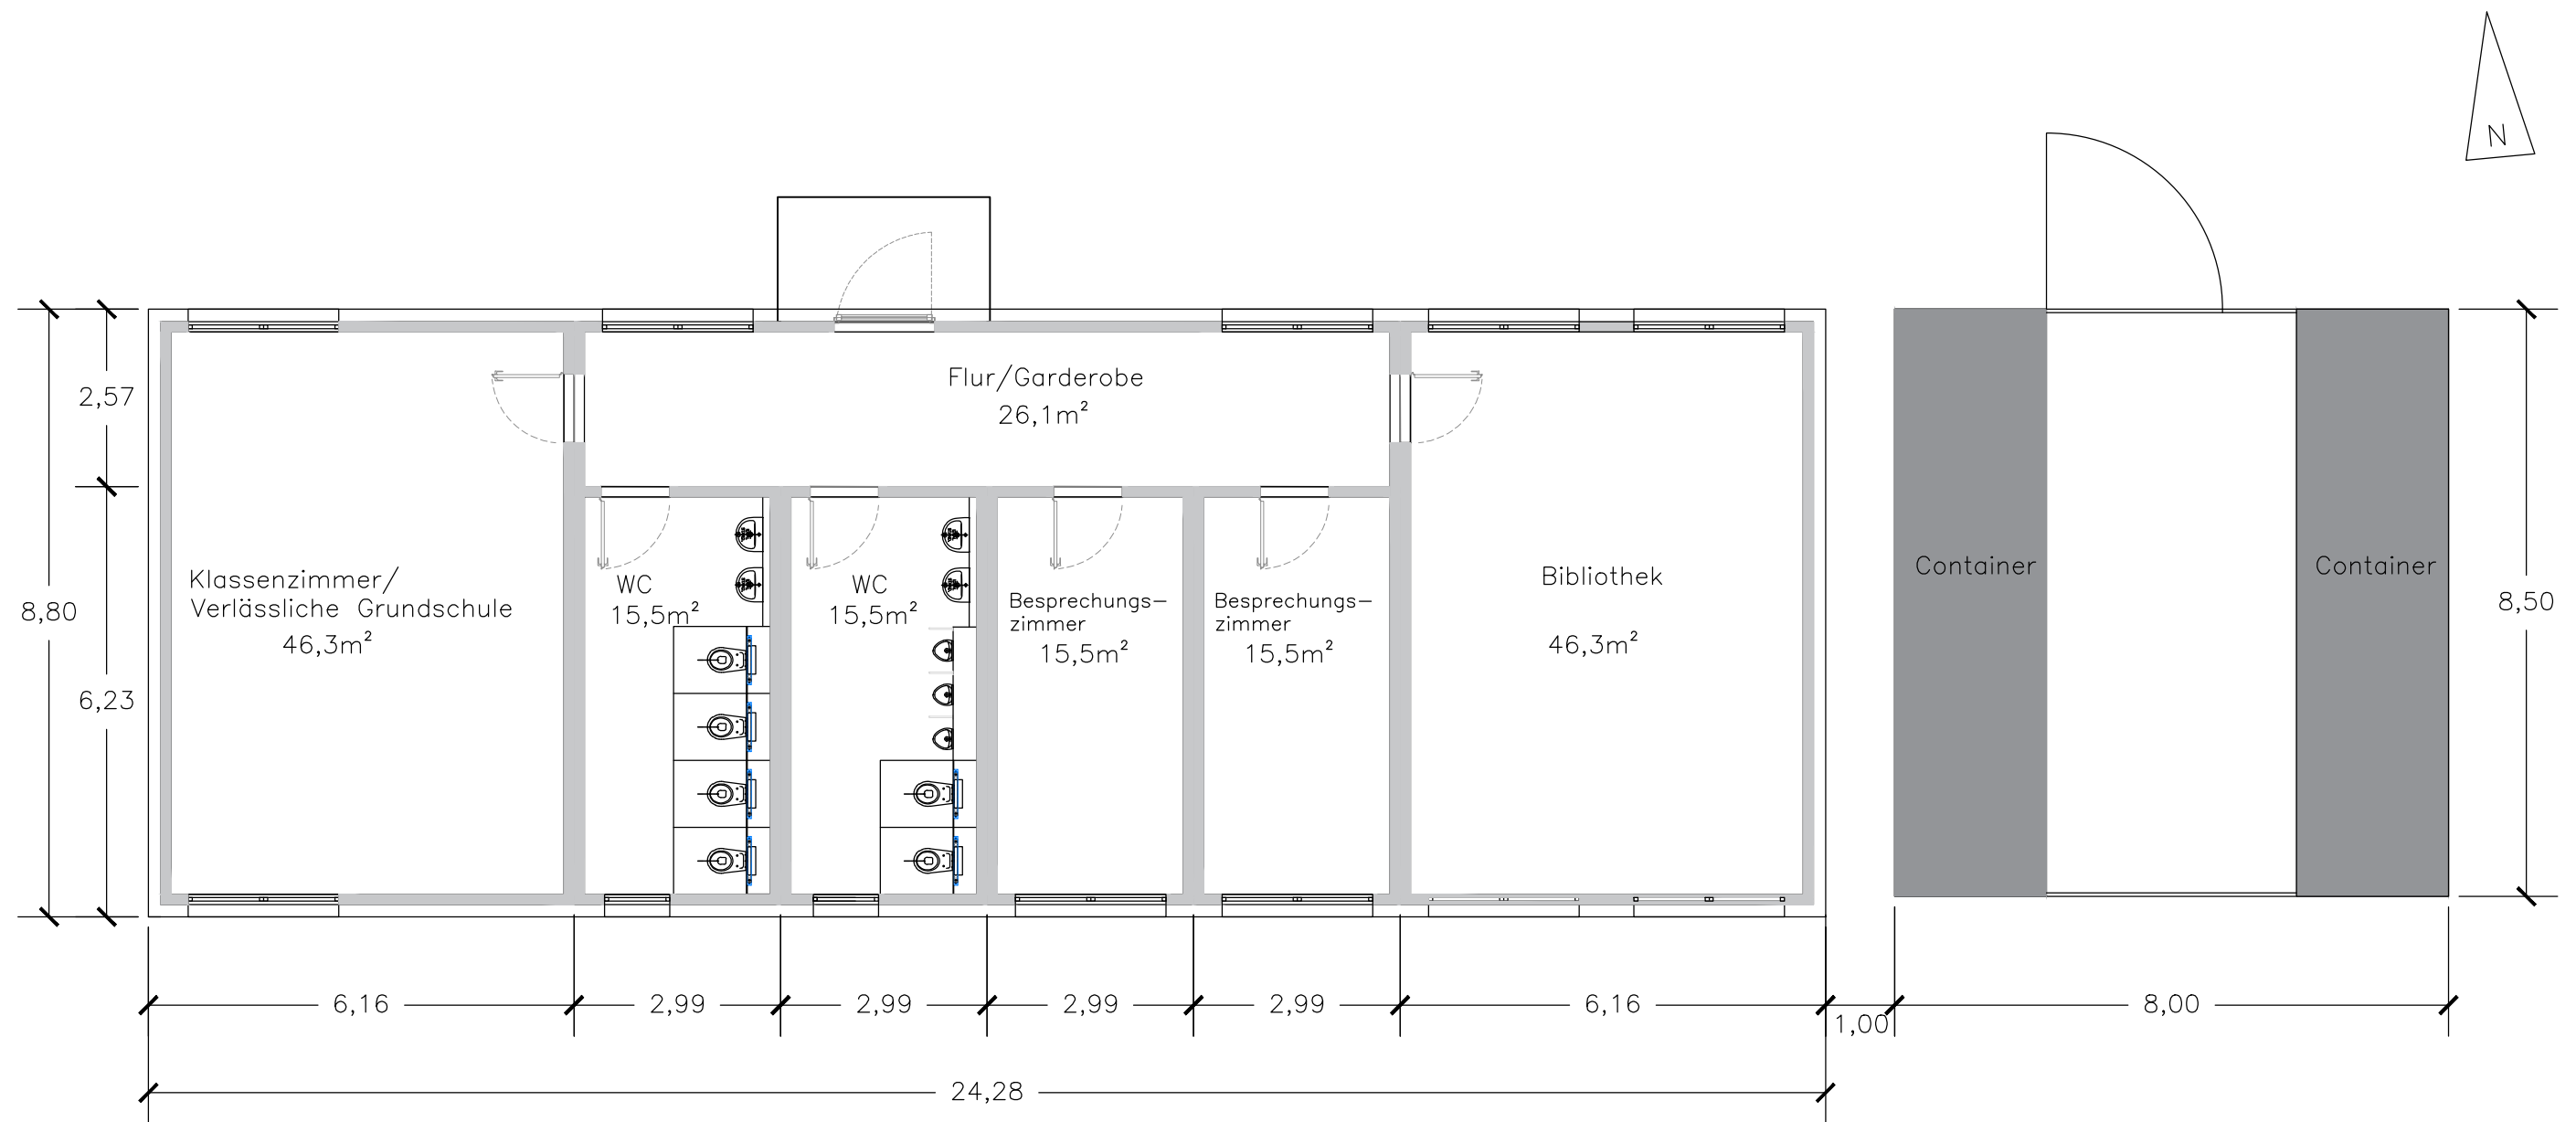


PROJEKT: ERICH KÄSTNER-SCHULE - DONAUESCHINGEN			
PLANUNGSSTAND:			
DARSTELLUNG: GRUNDRISS ERDGESCHOSS			
VERFASSEN: H. Kastorf		ZEICHN. GRÖSSE: DIN A3	REVISION: 00
ZEICHNUNGSNUMMER: EKS-001.1	PROJEKTNUMMER:	MAßSTAB: 1:100	DATUM: 01.07.2021
		Z:	EG


Ansicht Süd

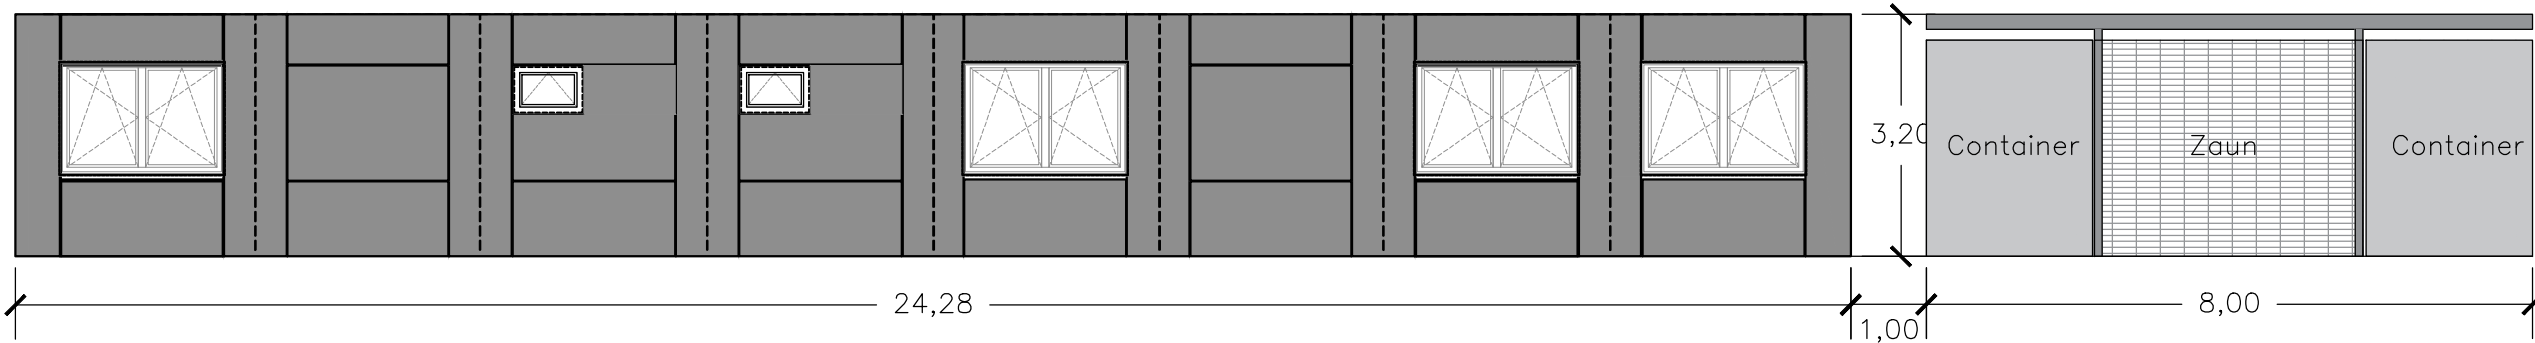


Ansicht Nord

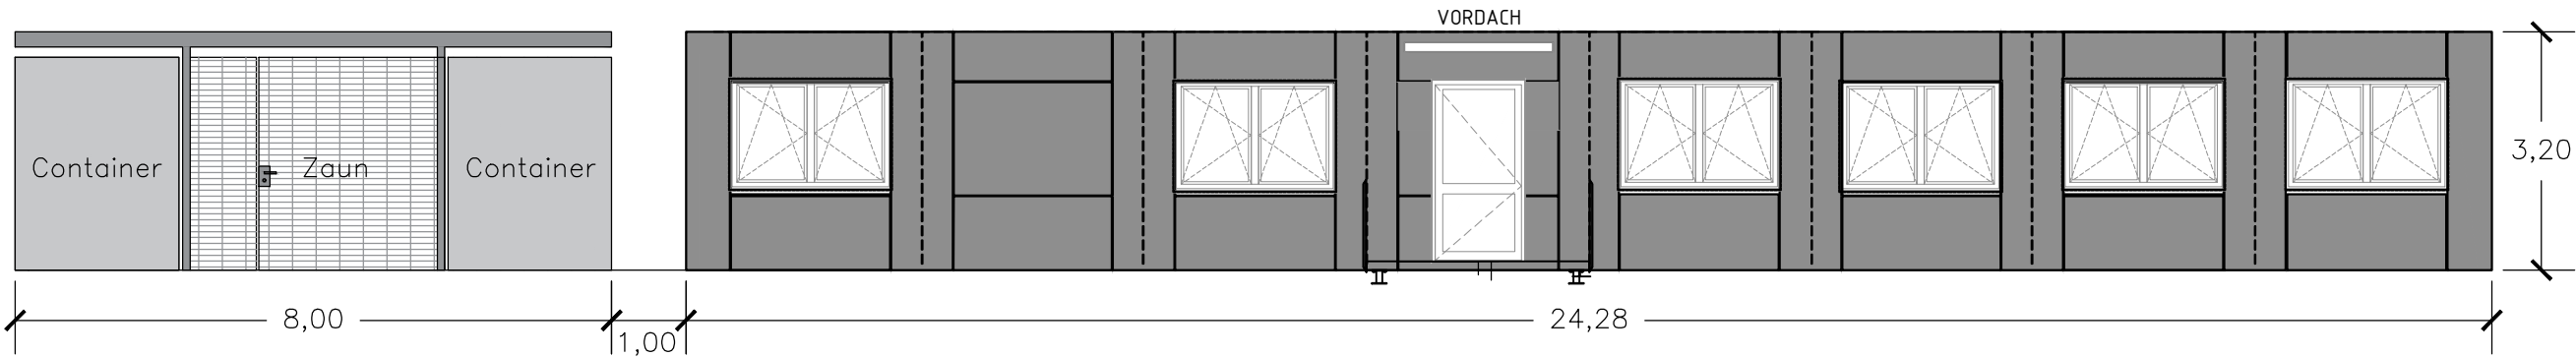

Ansicht Ost

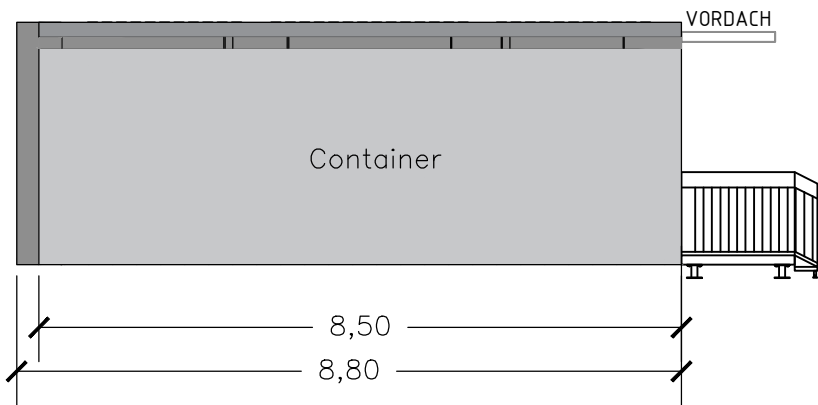

Ansicht West

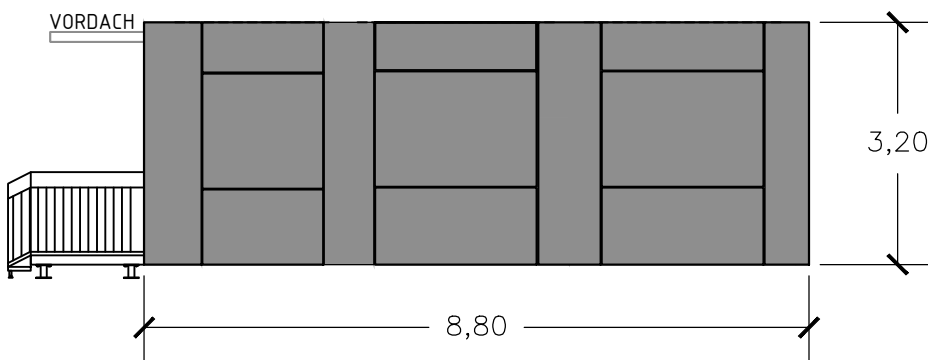

PROJEKT: ERICH KÄSTNER-SCHULE - DONAUESCHINGEN			
PLANUNGSSTAND:			
DARSTELLUNG: Ansichten Erdgeschoss			
VERFASSER: H. Kastorf		ZEICHN. GRÖSSE: DIN A3	REVISION: 00
ZEICHNUNGSNUMMER: EKS-001.1	PROJEKTNUMMER:	MAßSTAB: 1:100	DATUM: 01.07.2021
		Z:	EG