


Lageplan zeichnerischer Teil

Neubau Vereinsheim

Gemeinde: Donaueschingen
Gemarkung: Donaueschingen
Kreis: Schwarzwald-Baar-Kreis

Maßstab 1:500

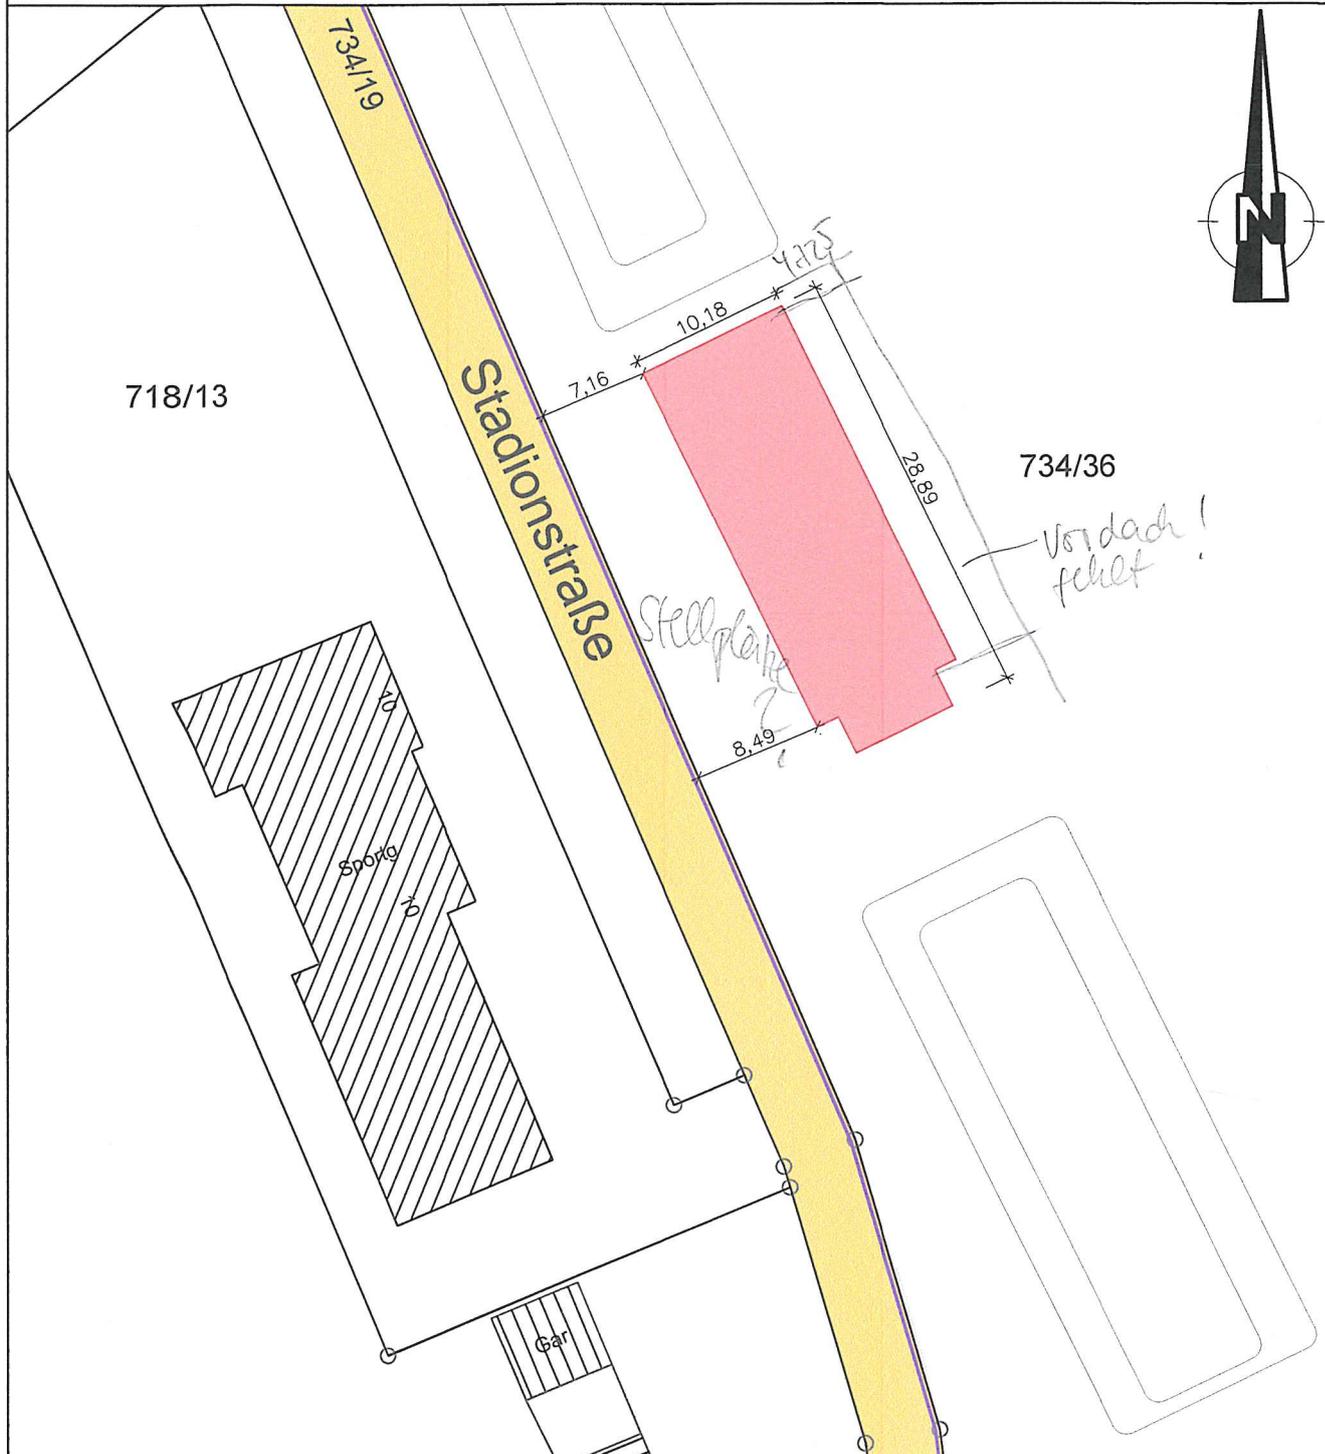

Auszug aus dem Liegenschaftskataster
ausgearbeitet nach §4 LBOVVO 1995
Donaueschingen, den 22.12.2021