


Vermessungsverwaltung Baden-Württemberg
 Landratsamt Schwarzwald-Baar-Kreis
 Vermessungsbehörde
 Humboldtstraße 11
 78166 Donaueschingen

**Auszug aus dem
 Liegenschaftskataster**
 Liegenschaftskarte 1 : 500
 Erteilt am 27.07.2021

Maßstab 1:500 0 5 10 15 Meter

Flurstück:
 Flur:
 Gemarkung: Pföhren

Gemeinde: Donaueschingen
 Kreis: Schwarzwald-Baar-Kreis
 Regierungsbezirk: Freiburg

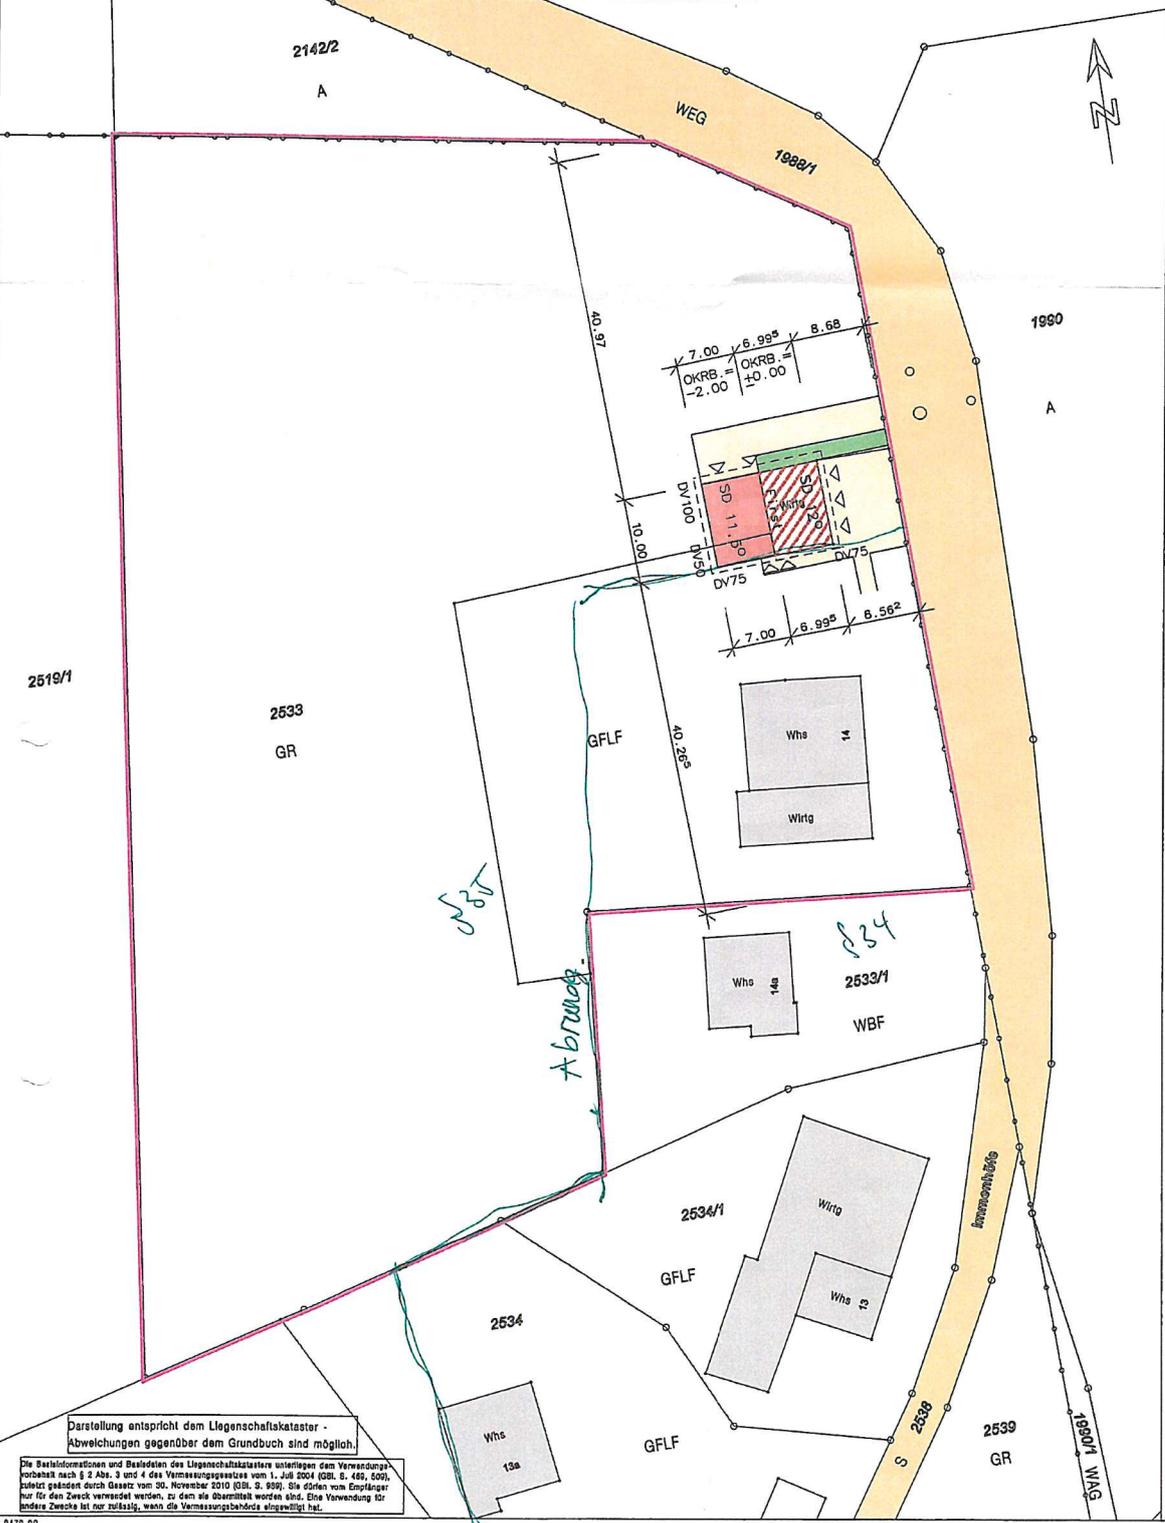

Projekt : Anbau Geräteschuppen an bestehenden,
 Immenhöfe 14,
 78166 Donaueschingen – Pföhren

Bauhe.

Flurstück : Nr. 2533, Gemarkung Pföhren

Lageplan M. 1 : 500

Donaueschingen – Pföhren
 08.11.2021

Darstellung entspricht dem Liegenschaftskataster -
 Abweichungen gegenüber dem Grundbuch sind möglich.

Die Basisinformationen und Basisdaten des Liegenschaftskatasters unterliegen dem Verwendungs-
 vorbehalt nach § 2 Abs. 3 und 4 des Vermessungsgesetzes vom 1. Juli 2004 (GBl. S. 469, 509),
 zuletzt geändert durch Gesetz vom 20. November 2019 (GBl. S. 899). Sie dürfen vom Empfänger
 nur für den Zweck verwendet werden, zu dem sie übermittelt worden sind. Eine Verwendung für
 andere Zwecke ist nur zulässig, wenn die Vermessungsbehörde abgewilligt hat.