


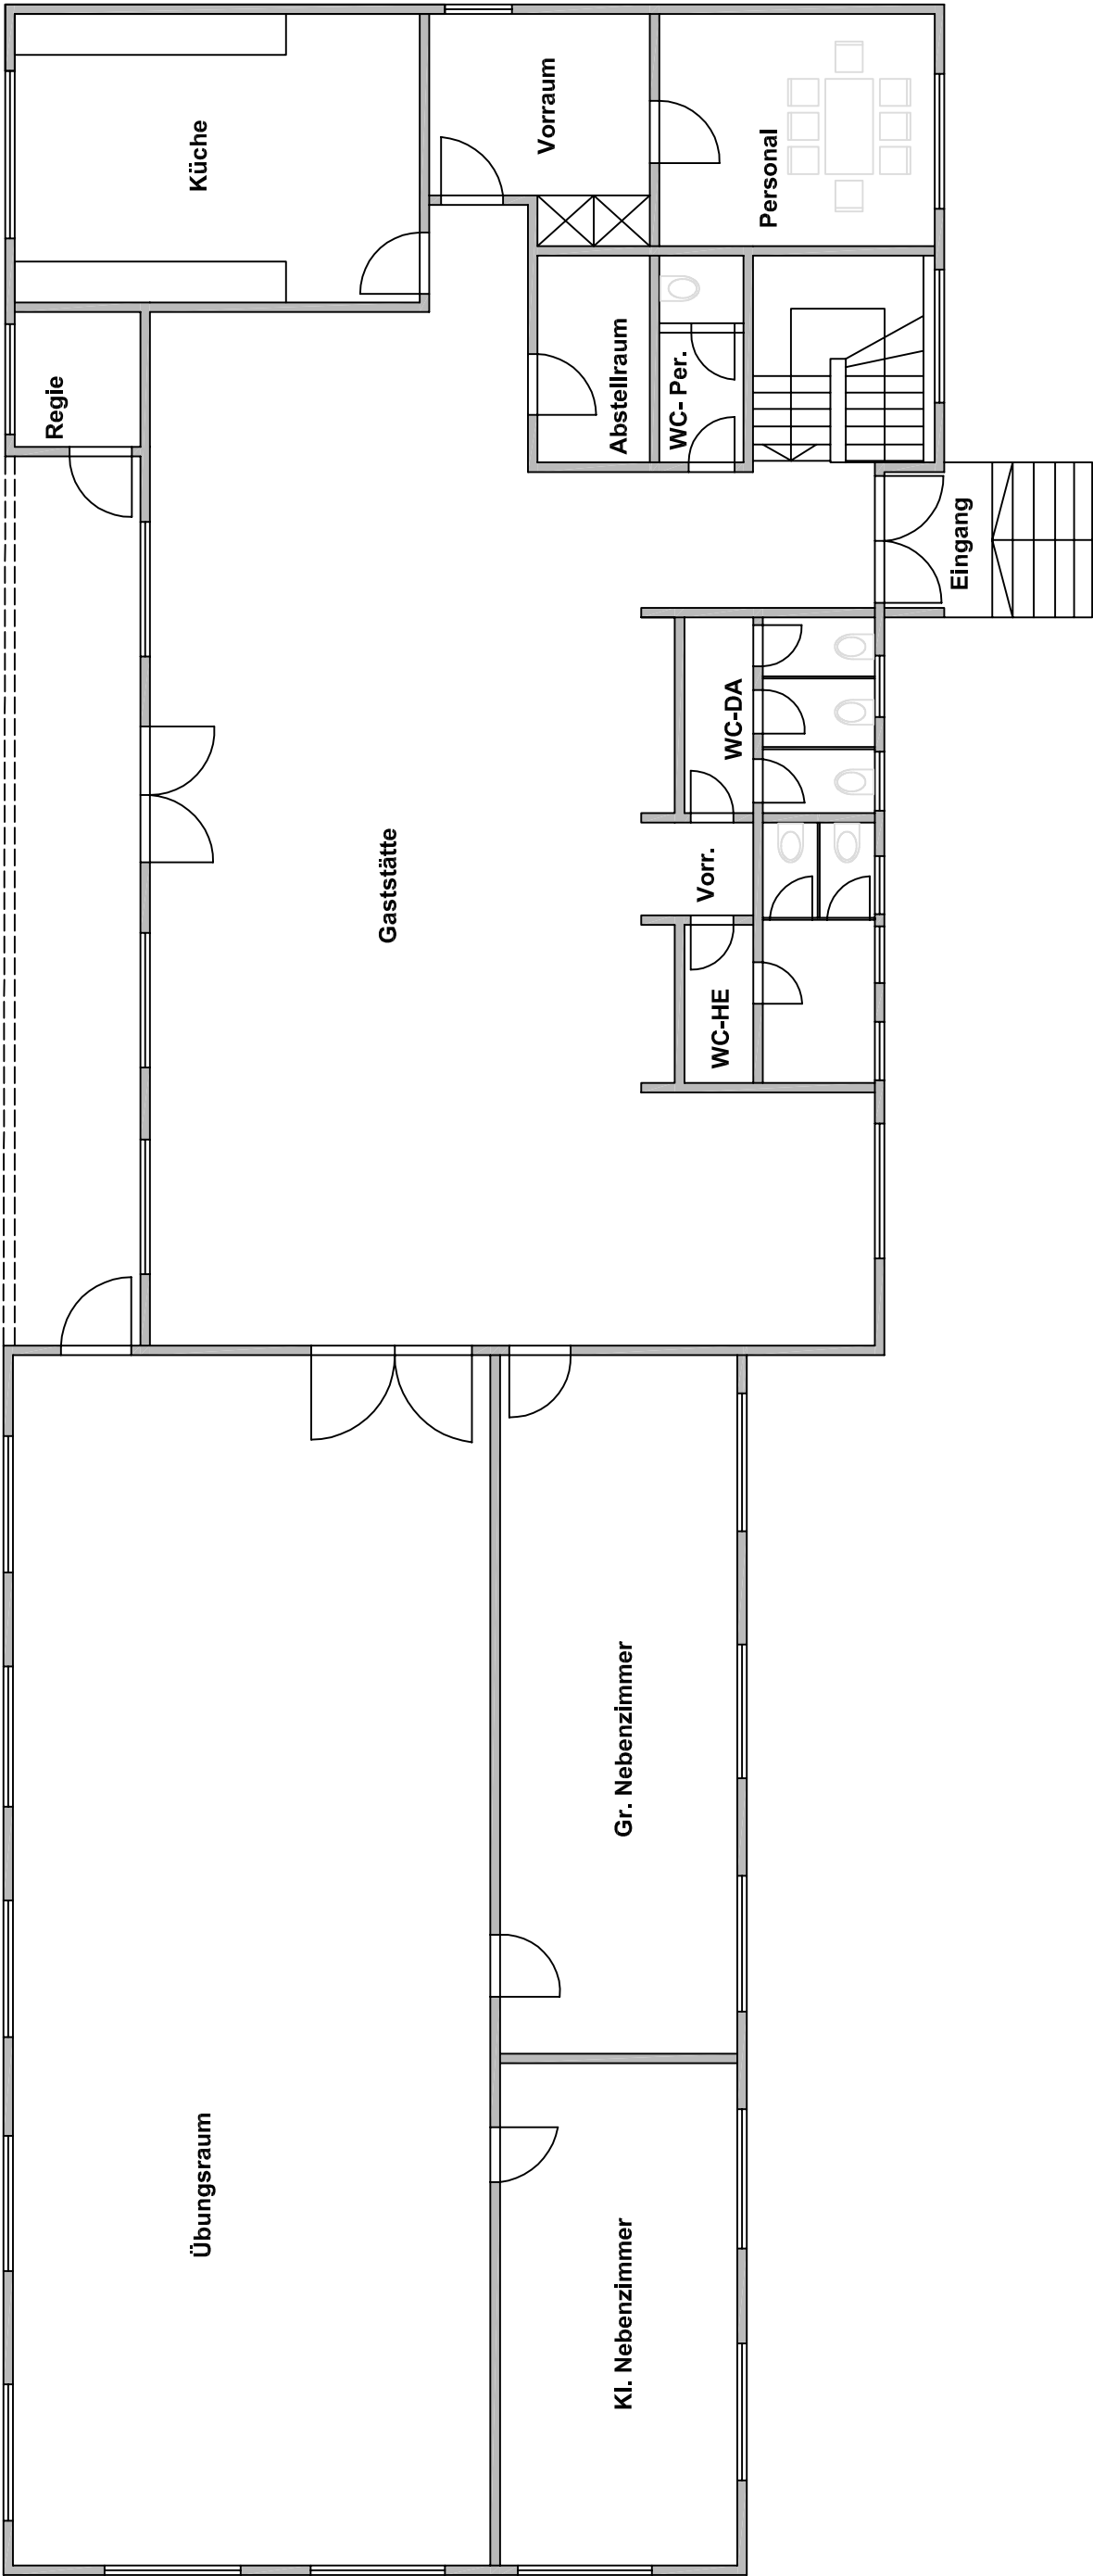

Liegenschaft		Phase
Stadionggebäude		Datum: 20.05.2014
Bauherr: Stadt Donaueschingen		gez.: Frank Gätcke 0771 / 857 184
Grundrissplan Bestand		Plan-Nr.: 0002
Erdgeschoss		Index: 01
		Maßstab: 1 : 100
		Blatt-Gr.: 420 x 297
		gepr.: Joachim Thäter 0771 / 857 186



Stadt Donaueschingen
Abteilung
Hochbauamt