



Abbruch Grundriss  
1:200

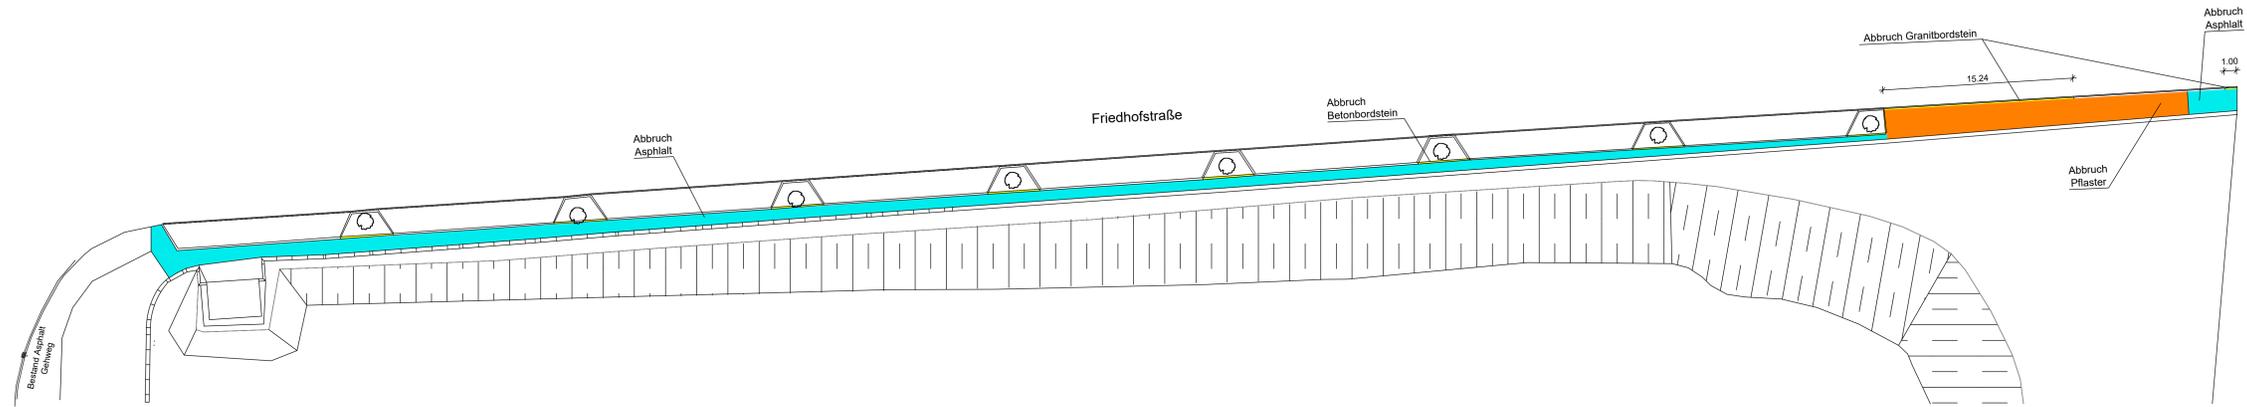


Neubau Grundriss  
1:200

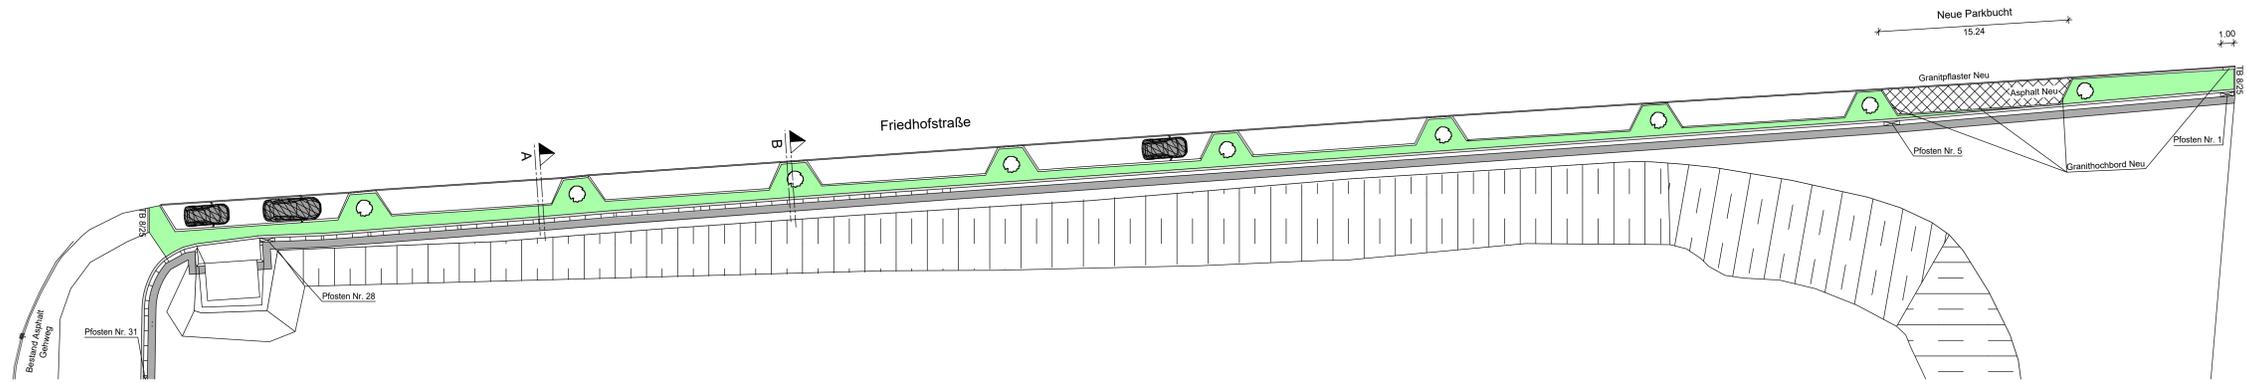


LEGENDE

- ABBRUCH PFLASTER
- ABBRUCH ASPHALT
- ABBRUCH BOARDSTEIN
- GRUNFLÄCHE
- BETONPLATTEN 60x40
- BETONPFLASTER 20x20
- BOSCHUNG


Schnitt A - A

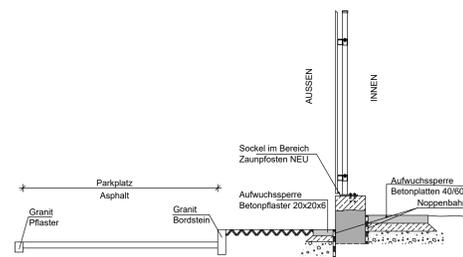

Schnitt B - B

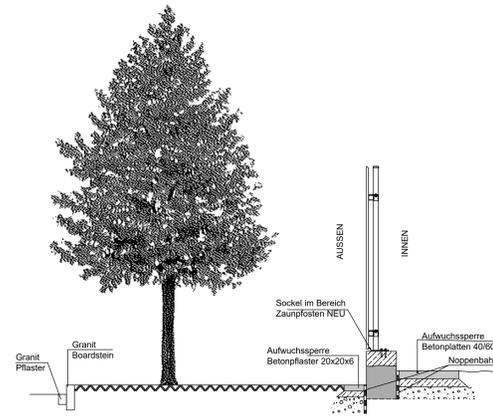

Änderungsbeschreibung		Plan erstellt	Plan geprüft	Datum

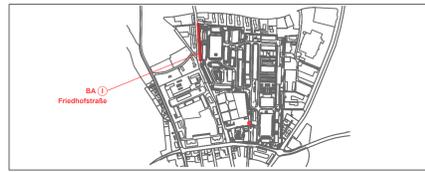

Plan erstellt DS	<b>Lammel, Lerch &amp; Partner</b> Beratende Ingenieure Tropfenhaardstr. 10, 79104 Freiburg 09:00 - 18:00 Uhr Tel.: 0761 / 3195 - 0 Fax.: 0761 / 3195 - 380 E-Mail: poststelle.HBAFR@vbw.dwl.de	
---------------------	--	--

Pin	Bundesbau Baden - Württemberg	
Datumsnr. 4328-ES-01	Staatl. Hochbauamt Freiburg Kartäuserstraße 61b 79104 Freiburg Tel.: 0761 / 3195 - 0 Fax.: 0761 / 3195 - 380 E-Mail: poststelle.HBAFR@vbw.dwl.de	
Datumsnr. XREF	Kasernenverbund Foch + Fürstenberg 78166 Donaueschingen	
Lösungsname/Plancode	Sanierung Außenzaun	
Planstatus 09.07.2021	Abschnitt I (Friedhofstraße)	
Maßstab 1:200, 1:25	Entwurfsplanung Neugestaltung Grünstreifen	
Plan erstellt 1189 x 841	Plan geprüft DS	Projektleiter Zipperling
Verf. am PZ	Abgabegutachter PZ	Verantwortlich Frisch, Leitner des Amtes