


Landkreis: Schwarzwald-Baar-Kreis
 Stadt/Gemeinde: Donaueschingen
 Gemarkung: Donaueschingen

Lageplan

2. Feb. 2022

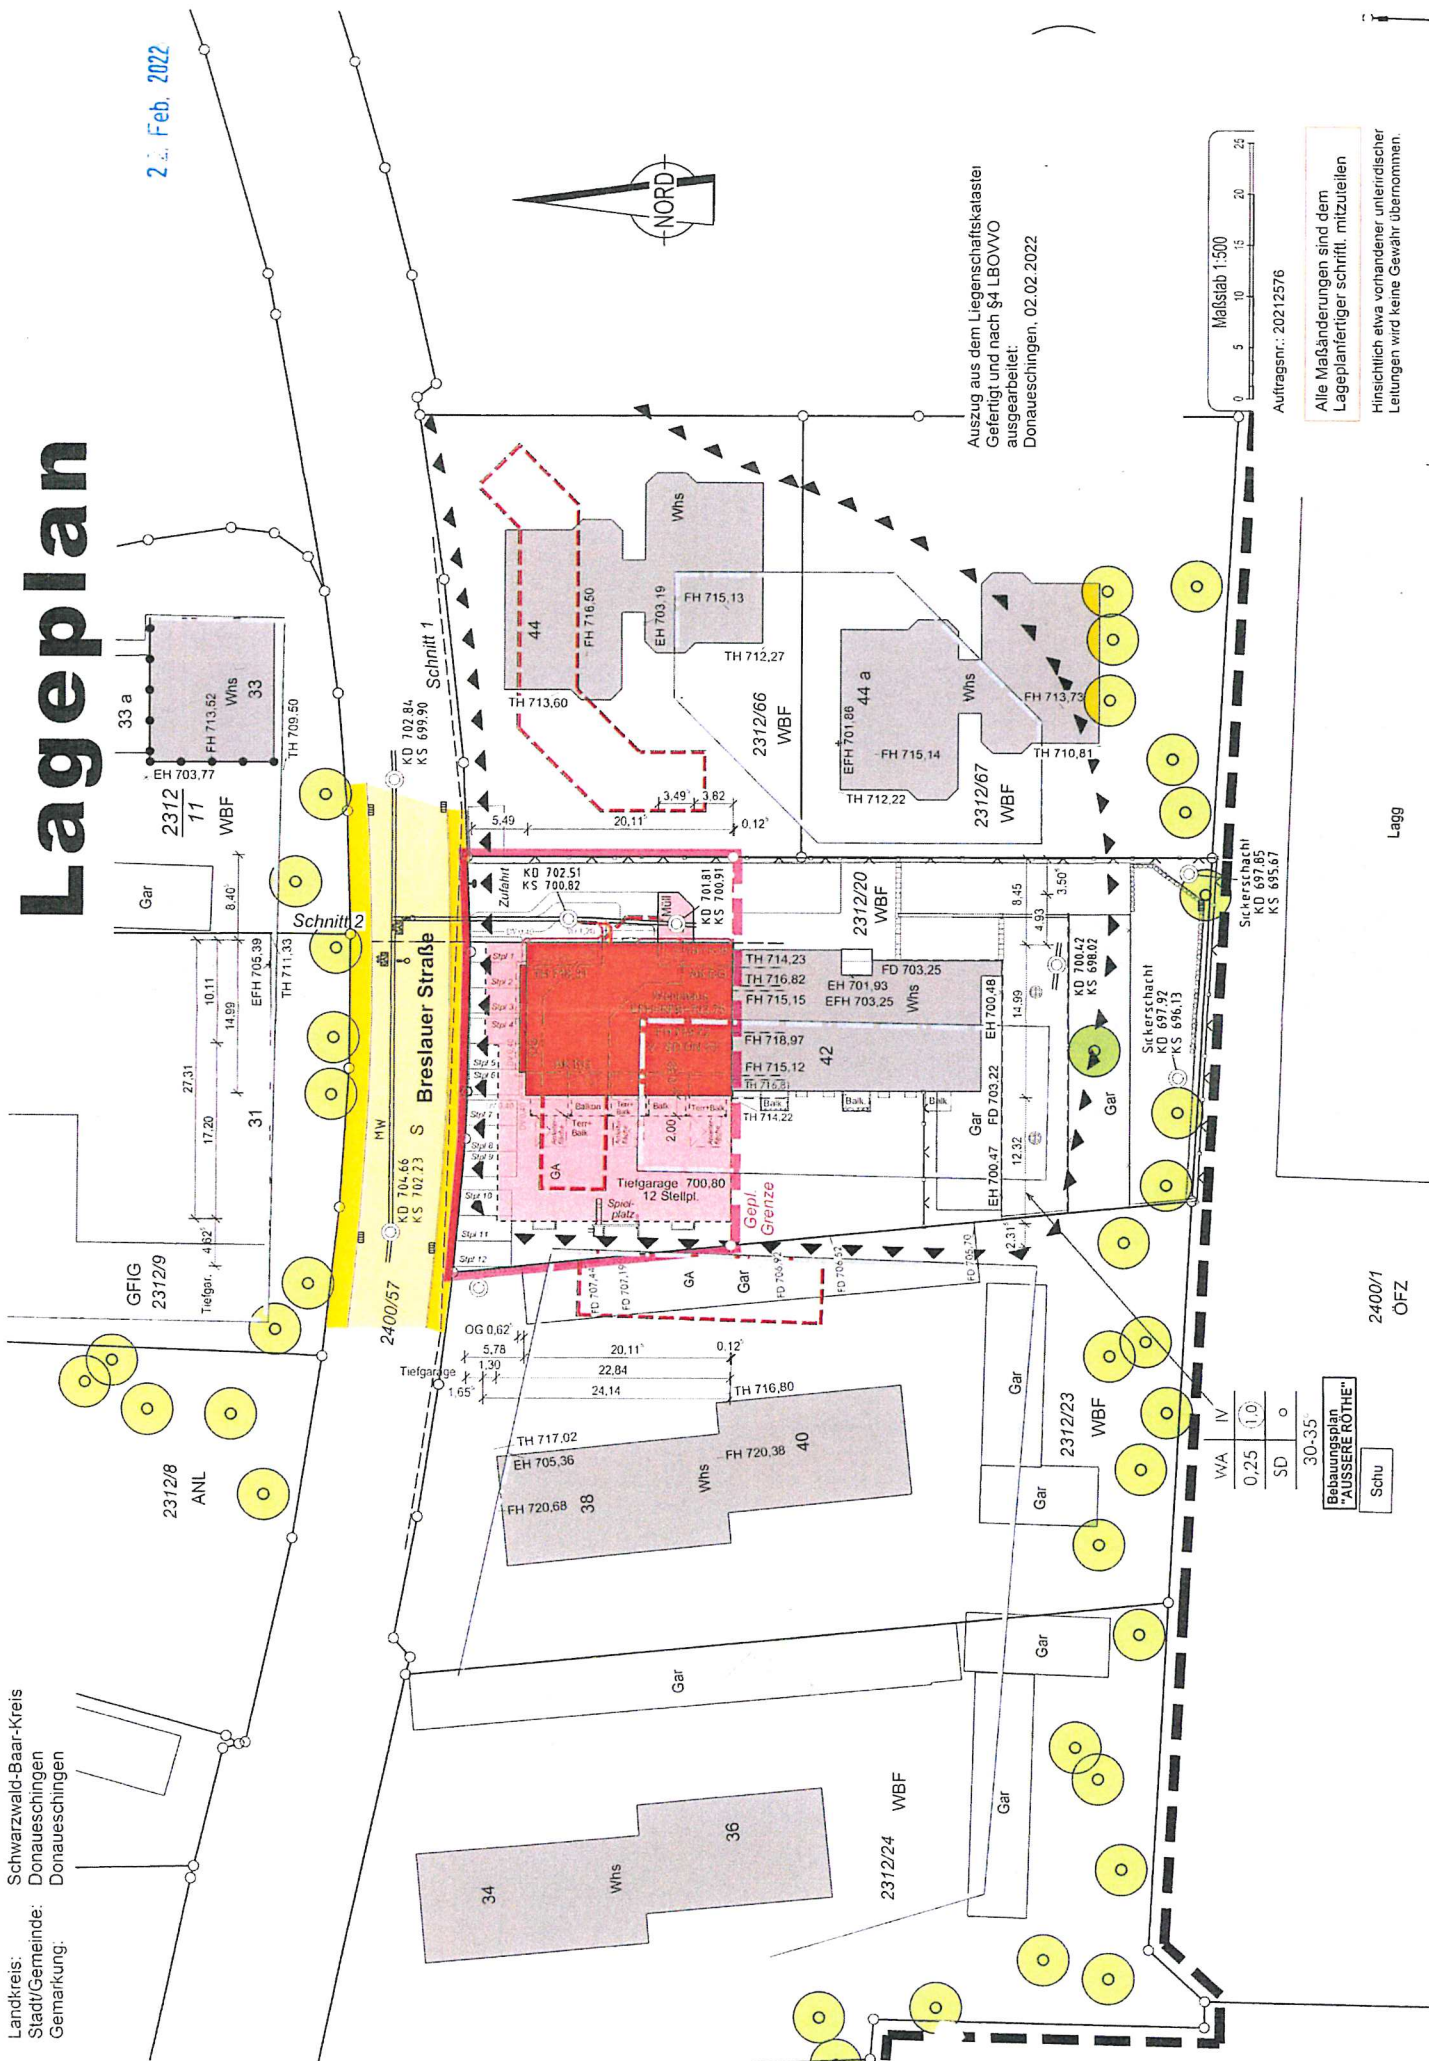

Auszug aus dem Liegenschaftskataster
 Gefertigt und nach §4 LBOVVO
 ausgearbeitet:
 Donaueschingen, 02.02.2022

Maßstab 1:500

Auftragsnr.: 20212576

Alle Maßänderungen sind dem
 Lageplanfertiger schriftl. mitzuteilen
 Hinsichtlich etwa vorhandener unterirdischer
 Leitungen wird keine Gewähr übernommen.

Lagg

2400/1
 ÖFZ

WA	IV	30-35
0,25	1,0	
SD	o	

Bebauungsplan
 "AUßERE RÖTLE"
 Schu