


**Legende**

	bestehende Gebäude		Gebüdeschnitte
	Neubau U3		Fensterbeschriftung
	best. Böschung		Türbeschriftung
	befestigte Flächen		Zaunanlagen
	Baum		
	best. Schacht		
	Gebäuderaster		
	Geländeschnitte		
<b>166/3</b>	Flurstücknummer		
	Höhenlinien		

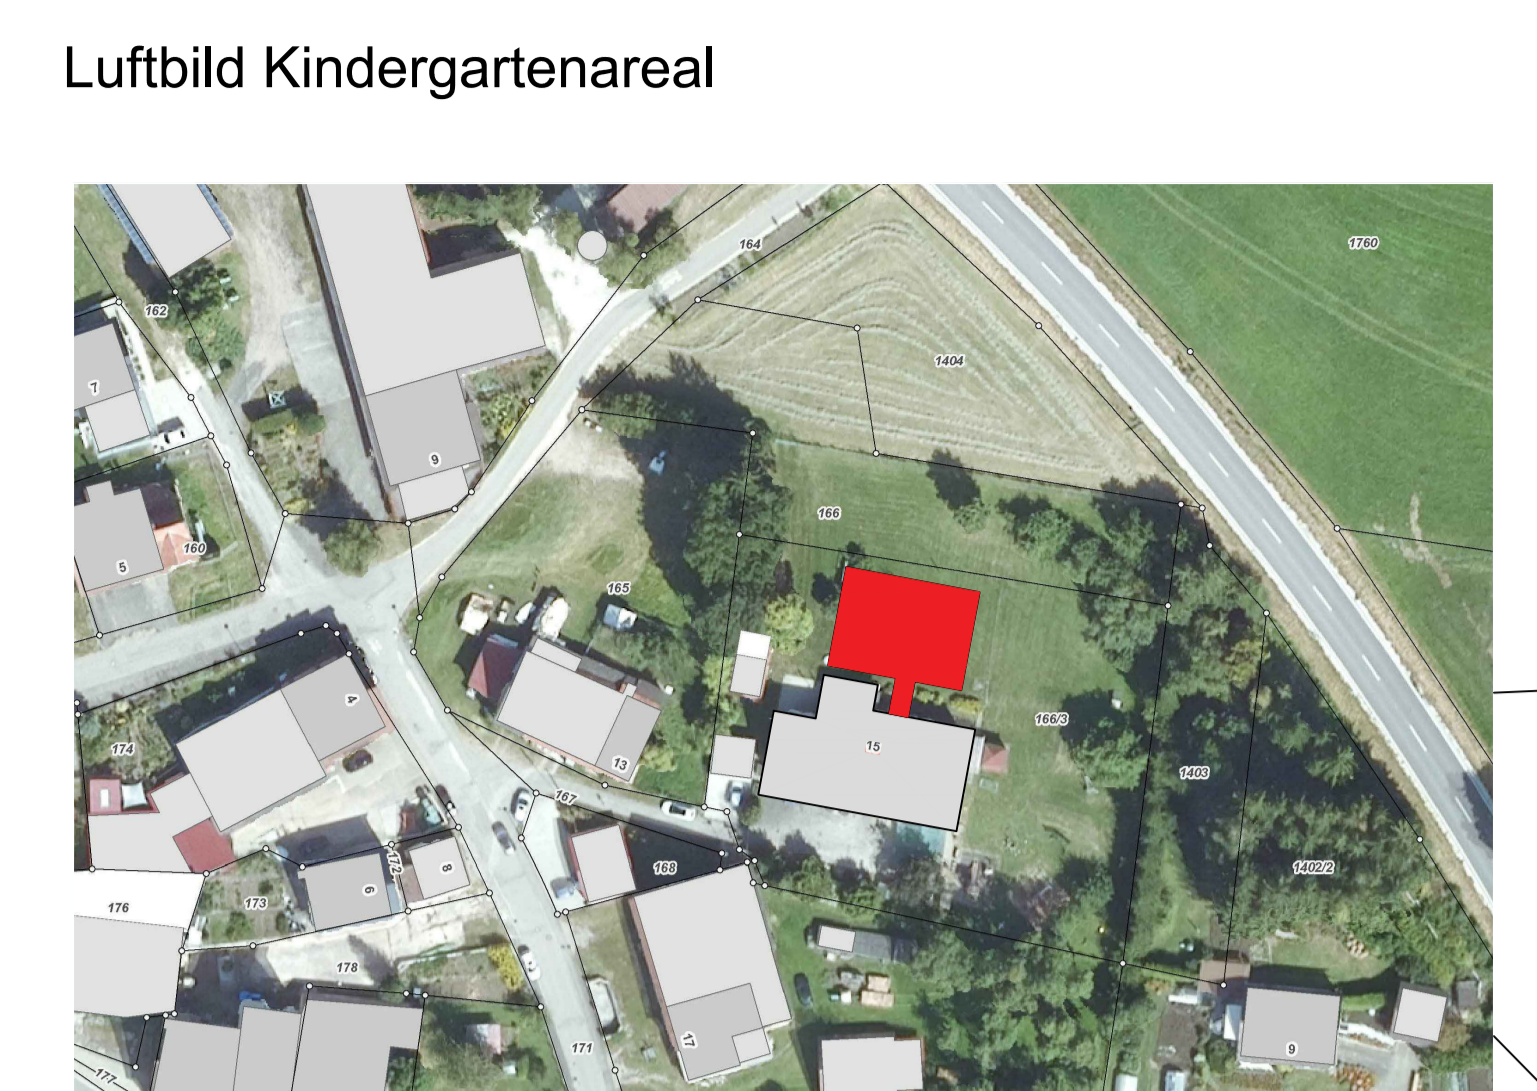

**Donauesschingen**

Erweiterung Platzangebot U3-Betreuung in Modulbauweise

---

Grundriss

---

Hochbauamt Donauesschingen

Rathausplatz 1  
0771 857 191  
0771 857 6191

Donauesschingen, den 23.05.2023

Maßstab 1:100    gez. /bs    gepr. /pb    30.05.2023

---

Bauherr Unterschrift    Donauesschingen, den 30.05.2023