


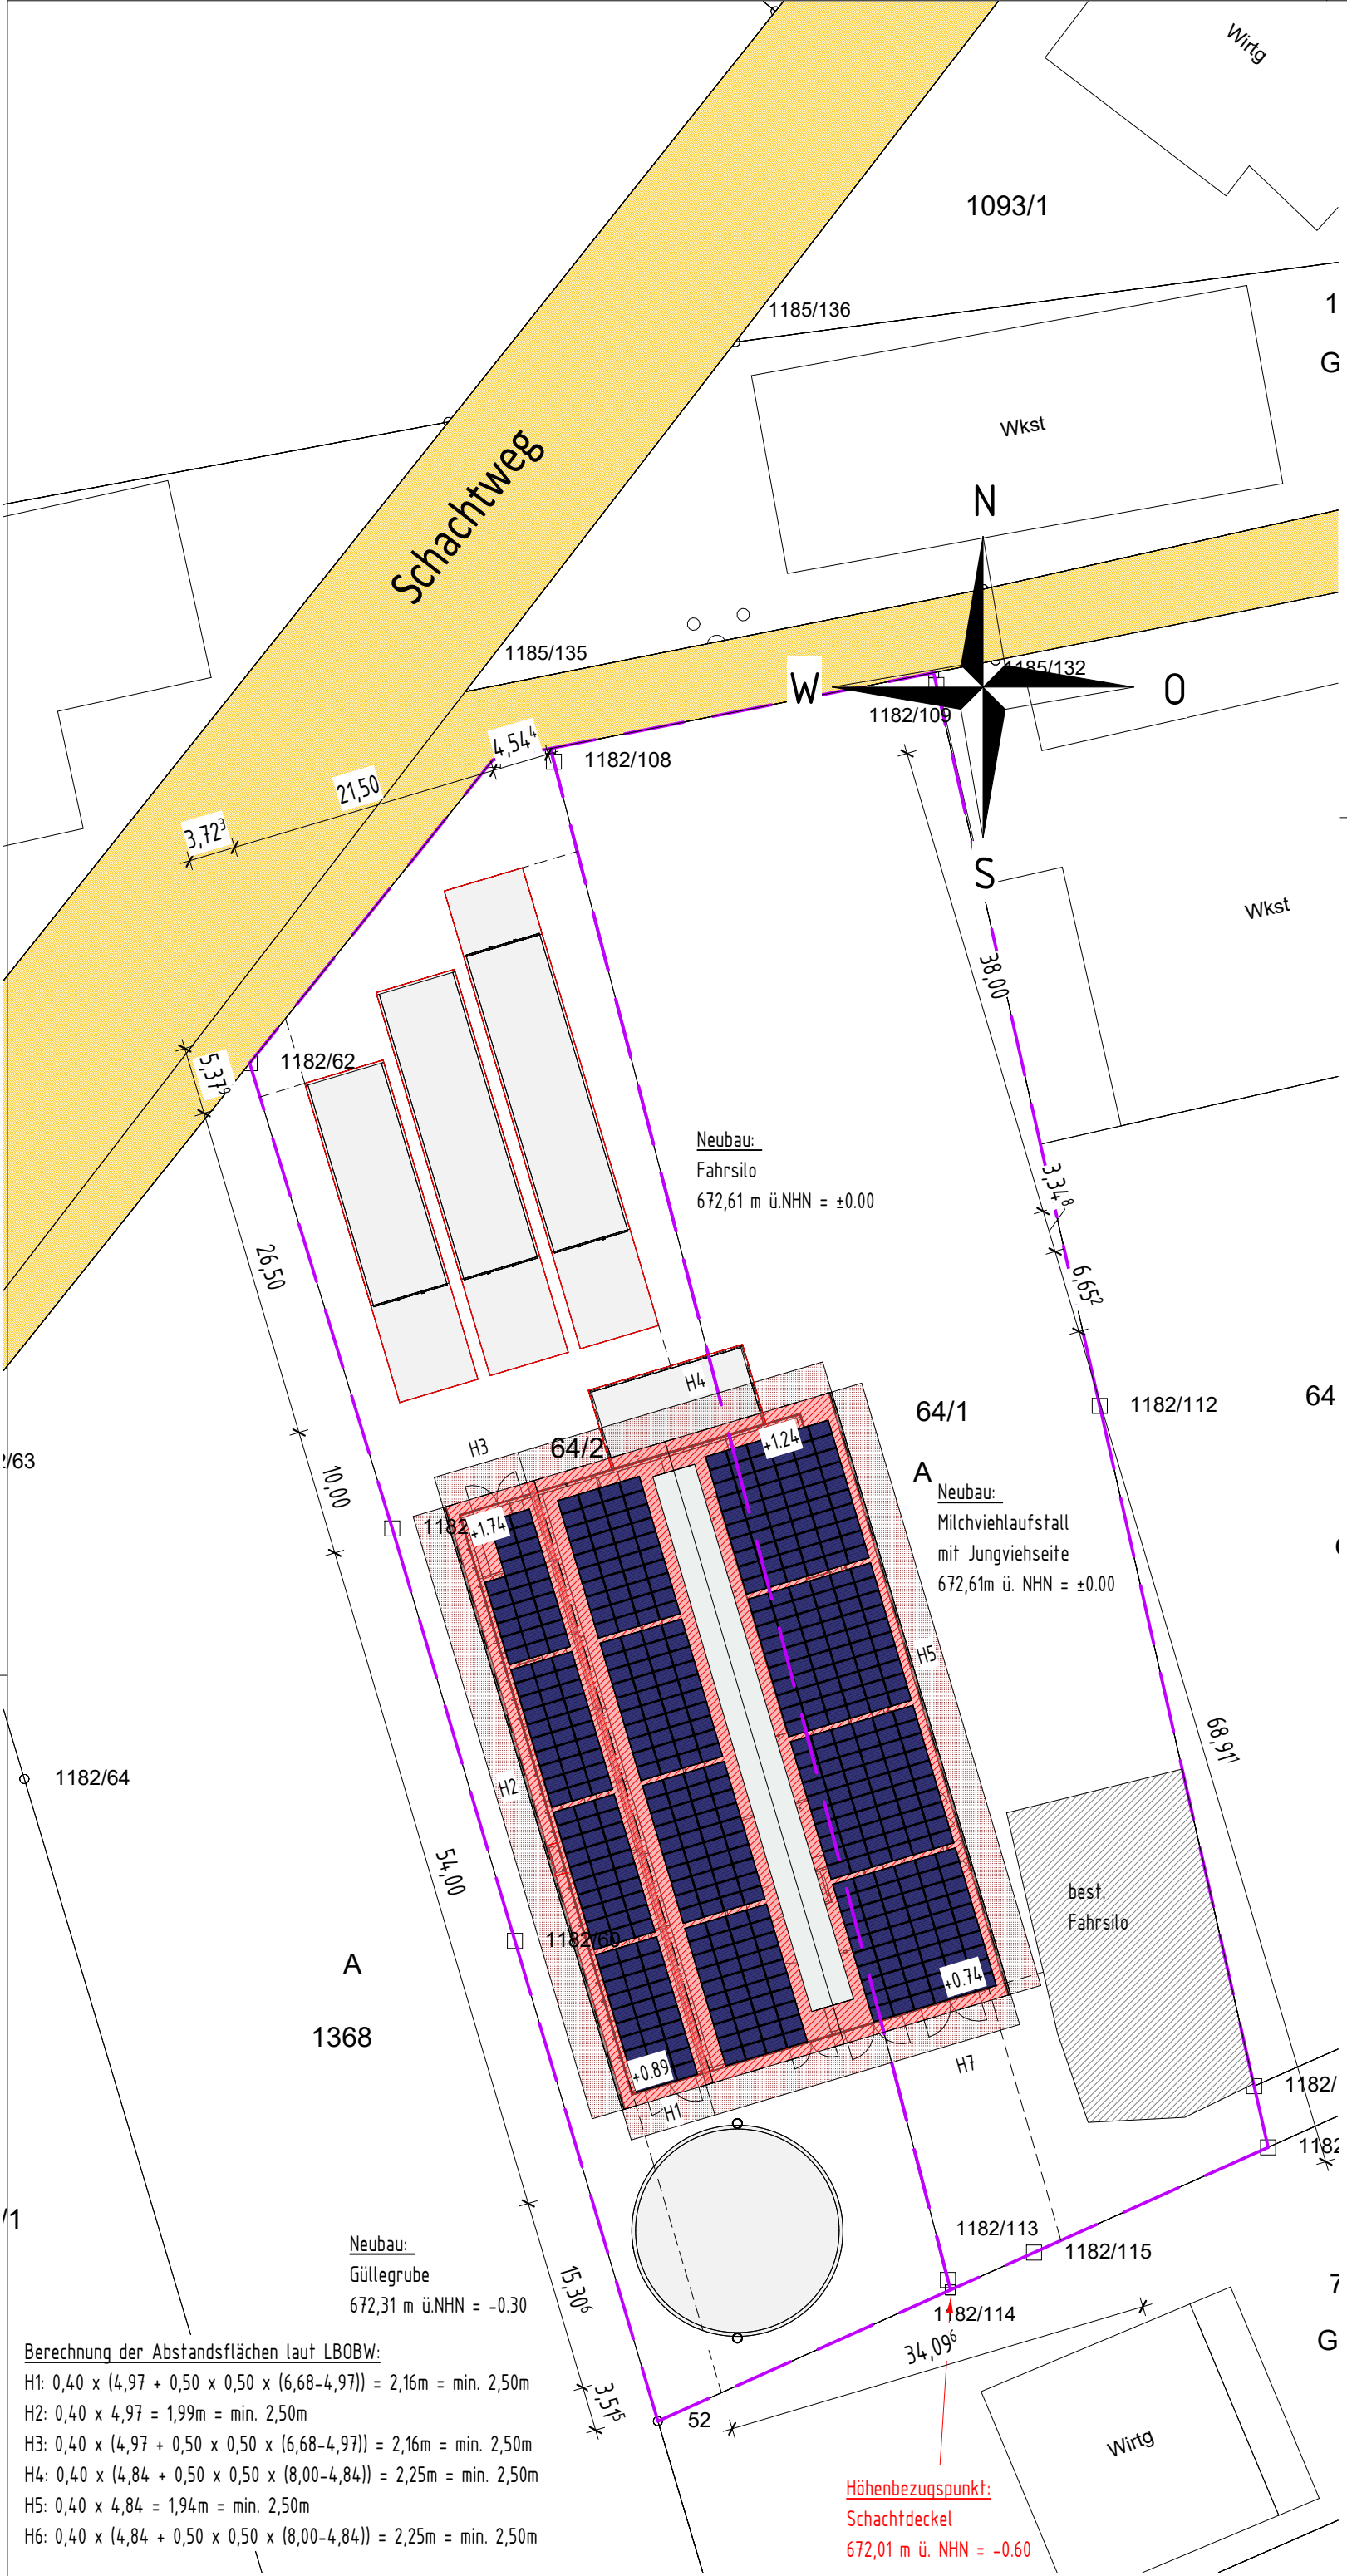

EINGABEPLAN

Neubau eines Milchviehlaufstalles mit
Jungviehseite, Güllegrube und Fahrsilo

in Gemarkung: Neudingen Gewinn Mühläcker
Flur-Nummer: 64/1 + 64/2
Bauherr:
78166
Donaueschingen

Planinhalt
Lageplan Abstandsflächen
Maßstab: 1 : 500

Der Bauherr:

Die Nachbarn:

Fl.-Nr. ---
Fl.-Nr. ---
Fl.-Nr. ---
Fl.-Nr. ---
Fl.-Nr. ---
Fl.-Nr. ---
Fl.-Nr. ---

Die Baubehörde:

Der Planfertiger:

TJK

Bucloe, den 2025-08-14 net
---,---,---
---,---,---

Auftrags.-Nr.: 45BTH