



1.2 Brigachstufen

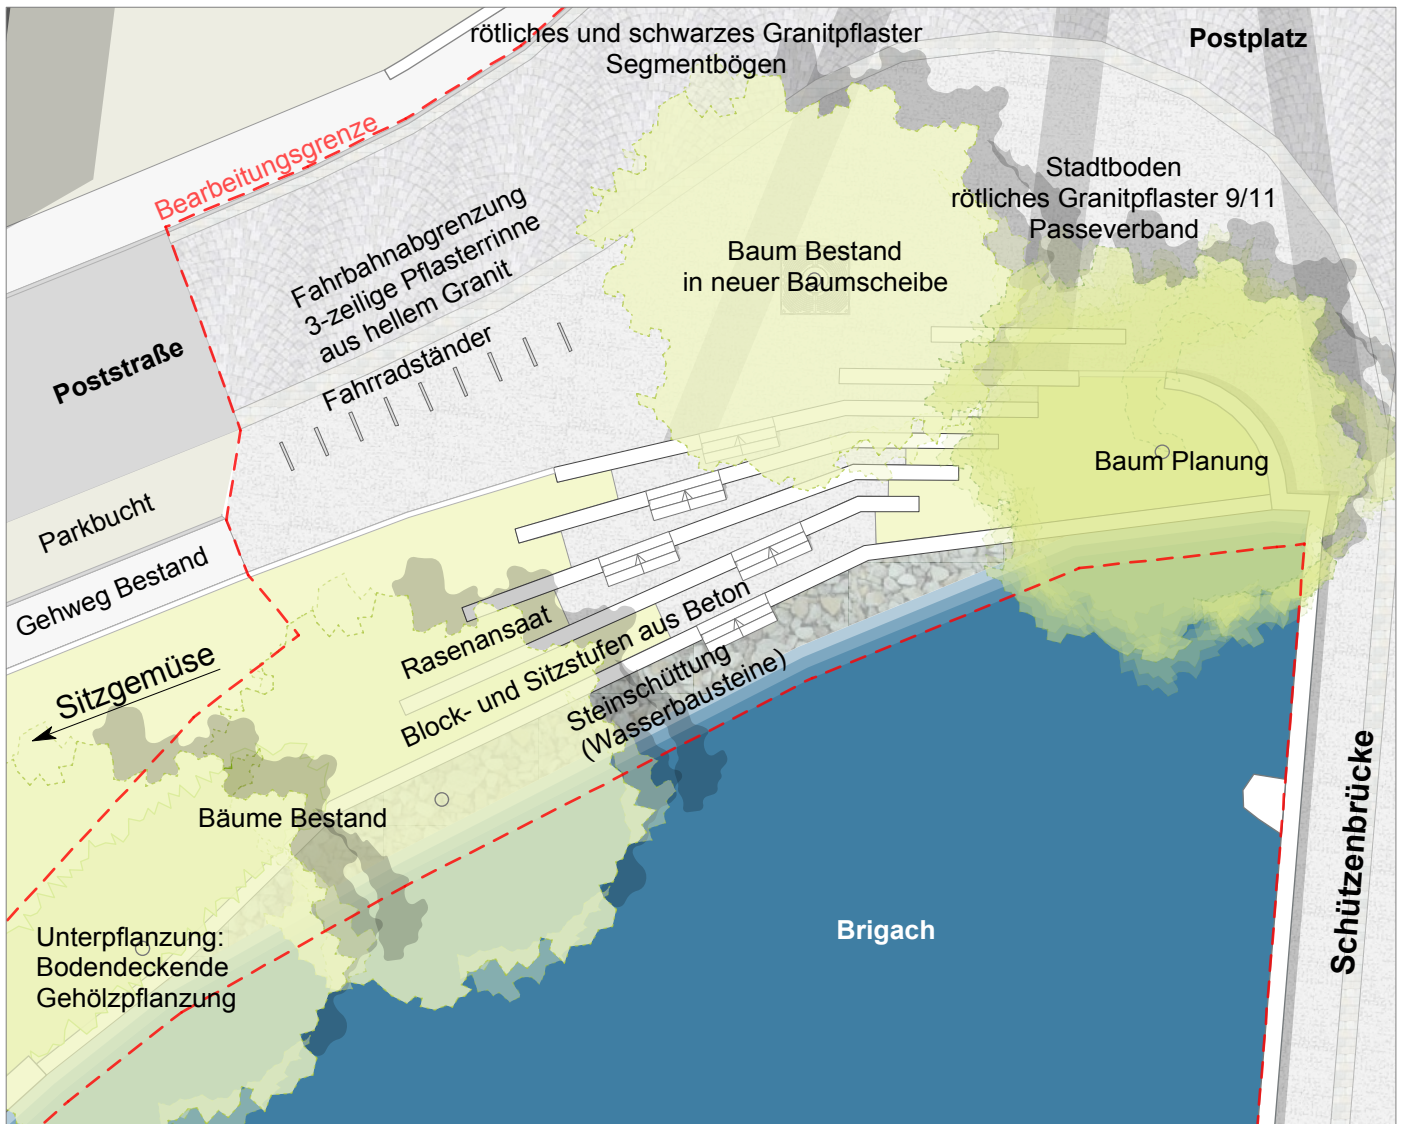

M 1:200

Vertiefungsbereich Brigachstufen

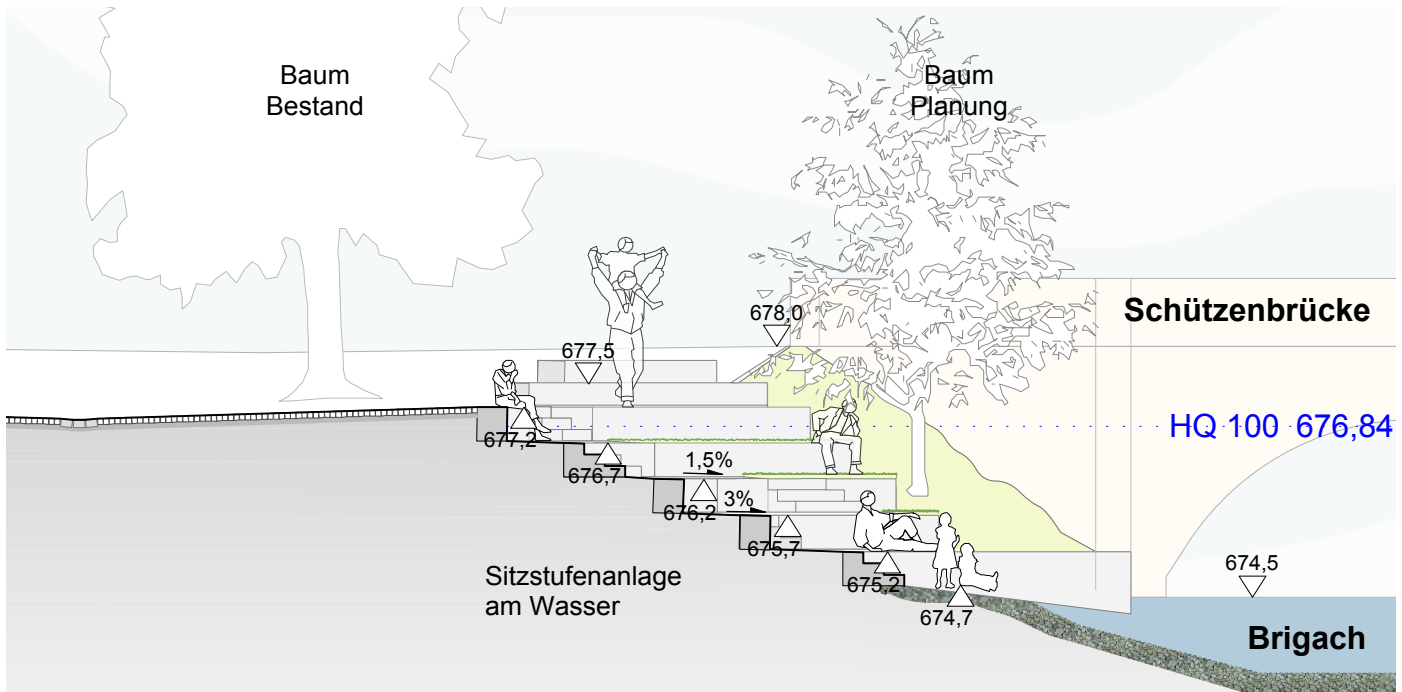

M 1:100

Schnittansicht Brigachstufen