


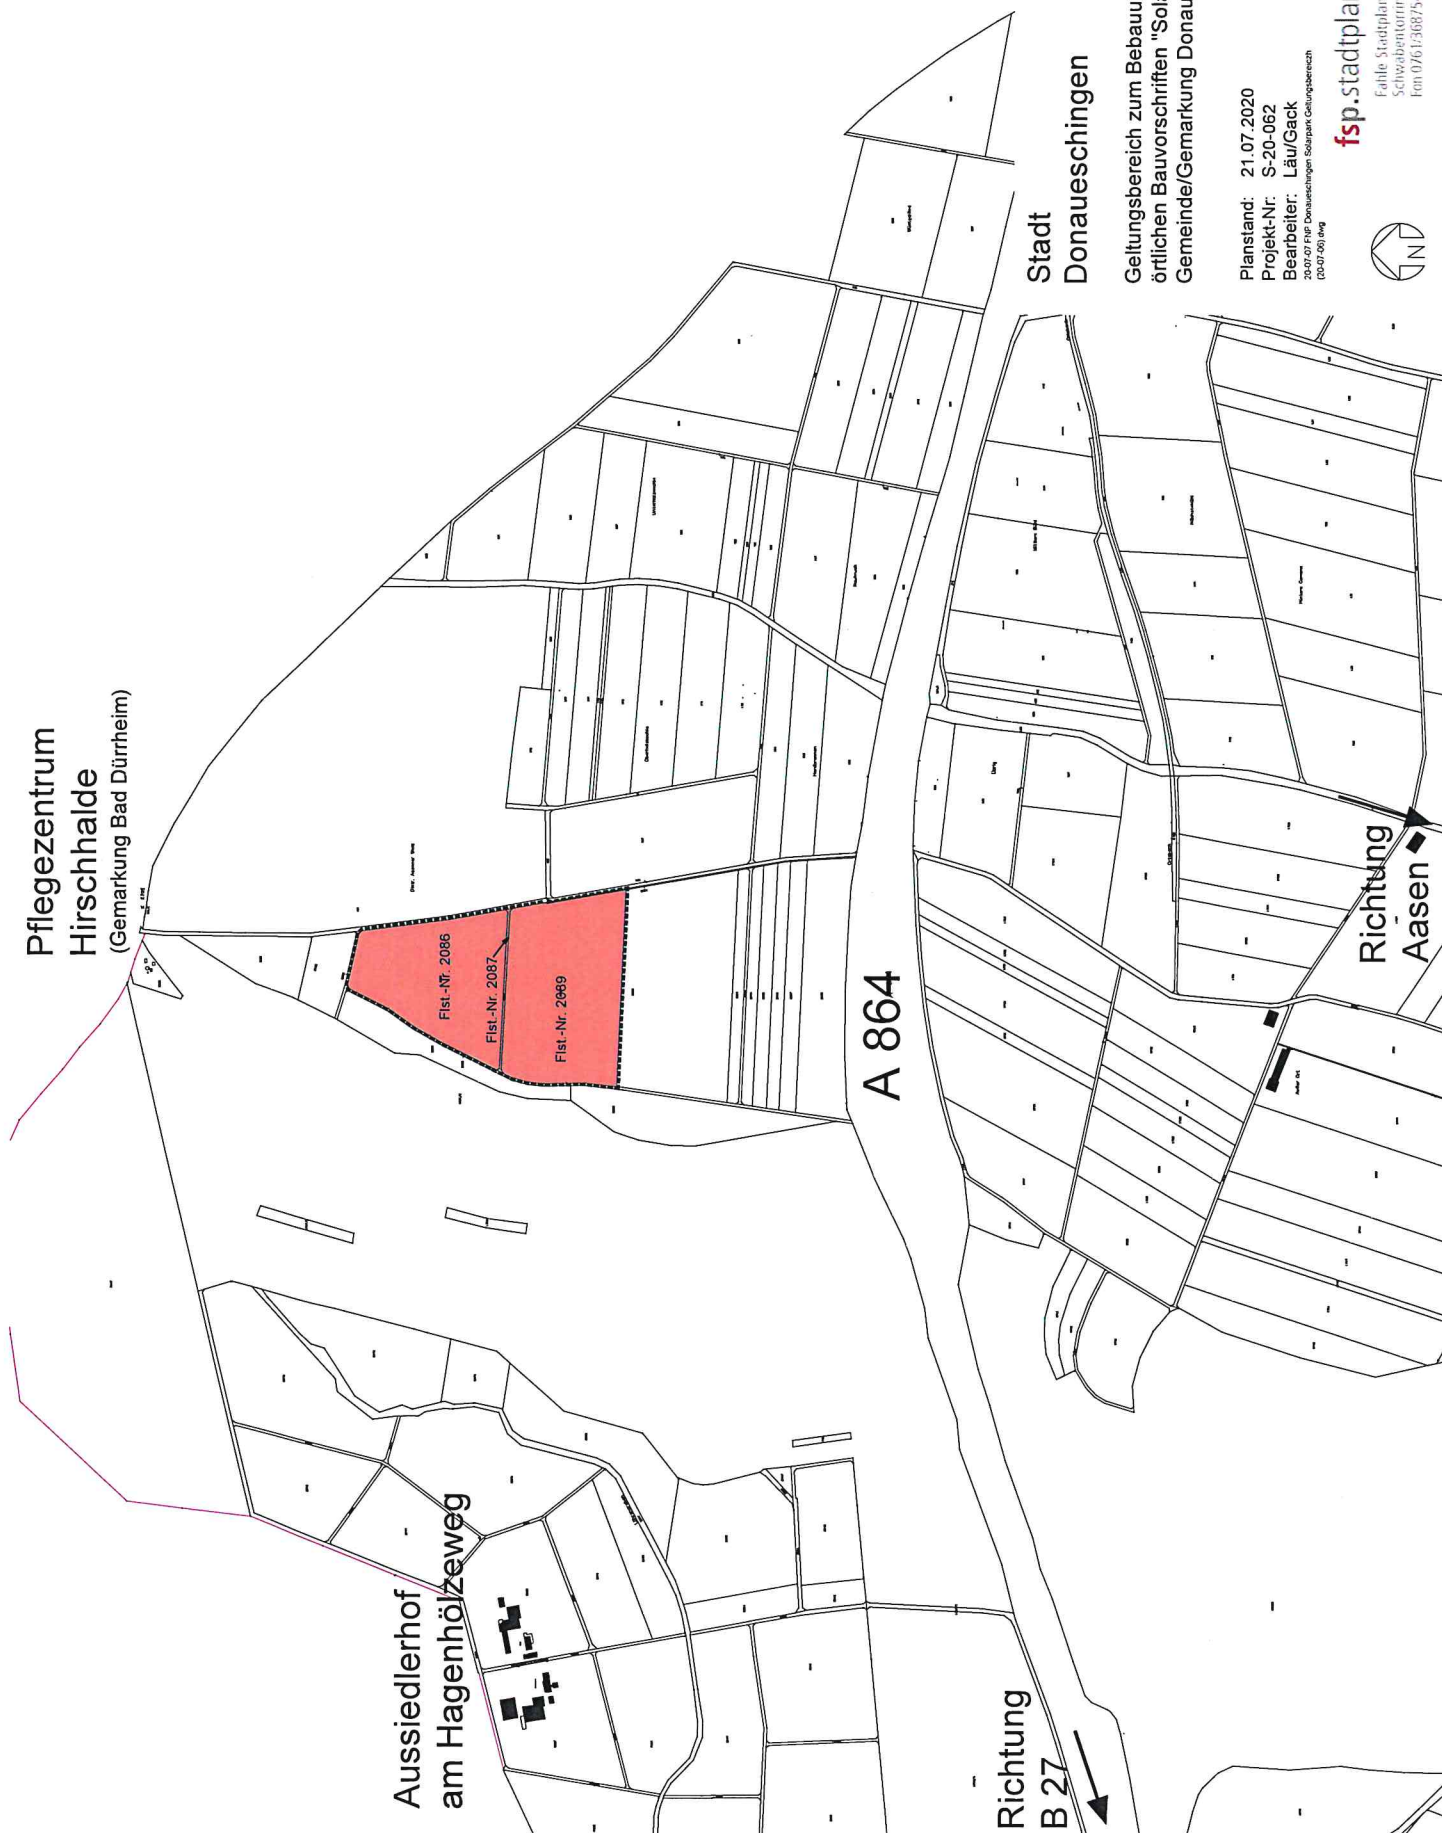

Stadt
Donaueschingen

Geltungsbereich zum Bebauungsplan und den
örtlichen Bauvorschriften "Solarpark Aasen"
Gemeinde/Gemarkung Donaueschingen Aasen

Planstand: 21.07.2020
Projekt-Nr: S-20-062
Bearbeiter: Läu/Gack
20.07.02 für Donaueschingen Solarpark Geltungsbereich
(20.07.00) (mg)



fsp.stadtplanung

Fahle Stadtplaner Partnerschaft mbH
Schwabenturm 12, 73098 Heilbronn
Tel 07141/30875-0, www.fsp-stadtplanung.de