


Landkreis: Schwarzwald-Baar-Kreis
 Gemeinde: Donaueschingen
 Gemarkung: Donaueschingen

Lageplan

-zeichnerischer Teil zum
 Bauantrag (§4 LBOVVO)

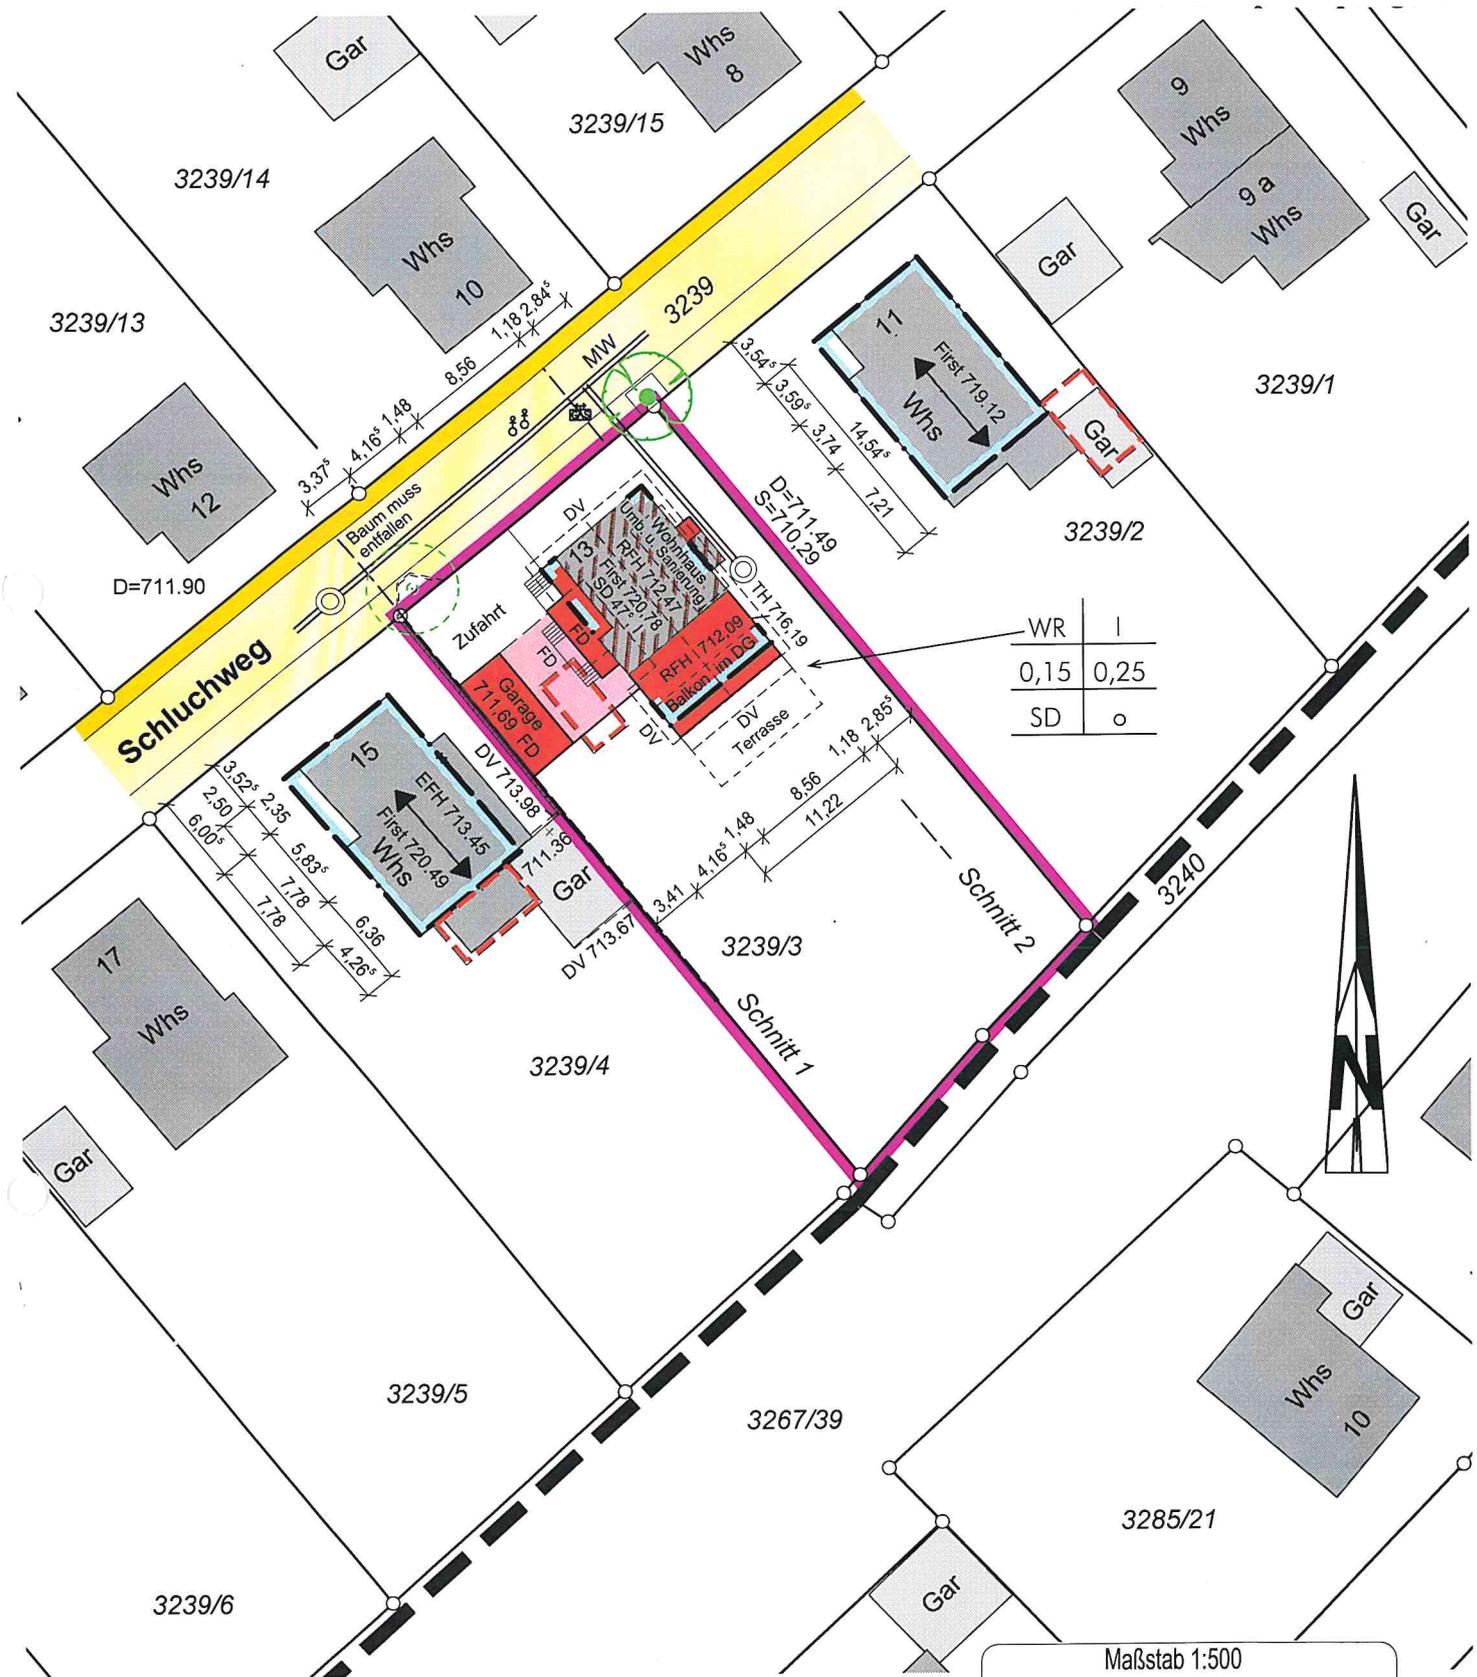

Auszug aus dem Liegenschaftskataster
 Gefertigt und nach §4 LBOVVO
 ausgearbeitet. Donaueschingen den 27.10.2020



Auftragsnr.: 2020063

Hinsichtlich etwa vorhandener unterirdischer
 Leitungen wird keine Gewähr übernommen.