

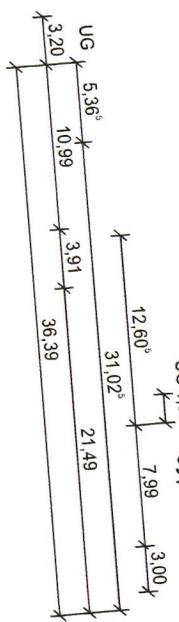
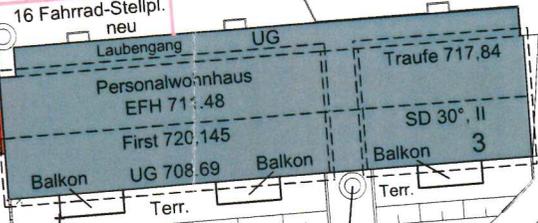
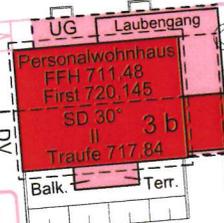


§ 34 BauGB

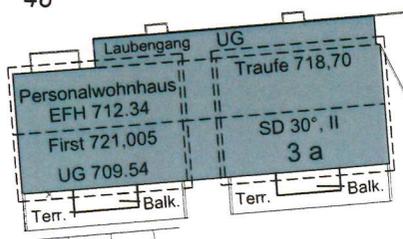


Schn. 2

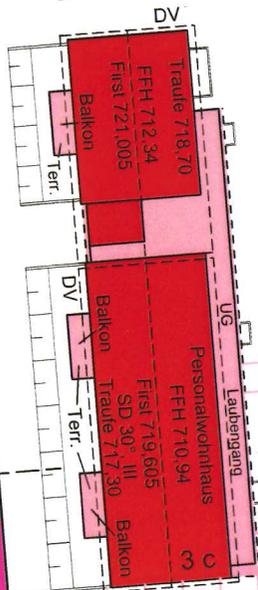

14 Stellplätze neu

29 Stellplätze Bestand

Auszug aus dem Liegenschaftskataster
 Gefertigt und nach §4 LBOVVO
 aus :hingen, den 20.11.2020

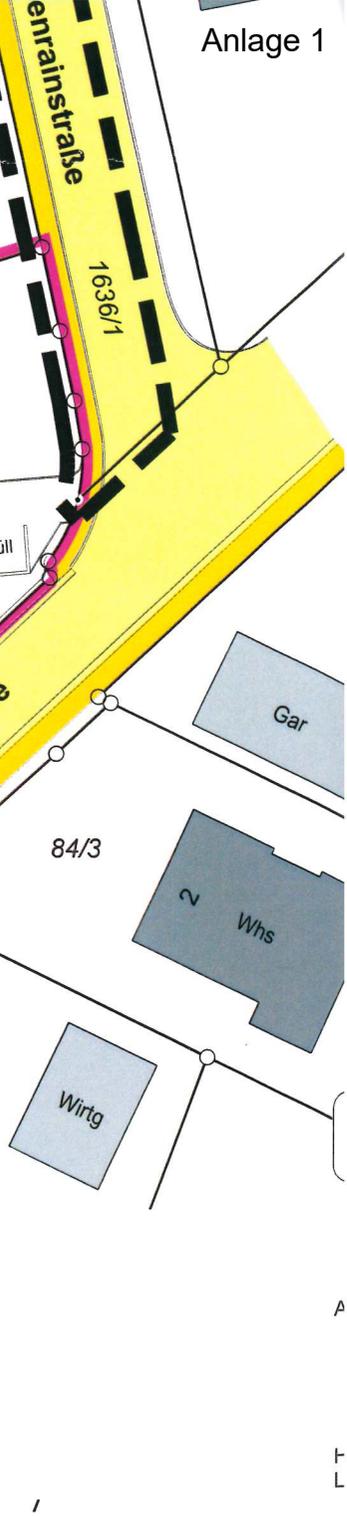

46/1

85

84/3

84/6

91

