


Landkreis: Schwarzwald-Baar-Kreis
Gemeinde: Donaueschingen
Gemarkung: Donaueschingen

Lageplan

-zeichnerischer Teil zum
Bauantrag (§4 LBOVO)

Bauvoranfrage

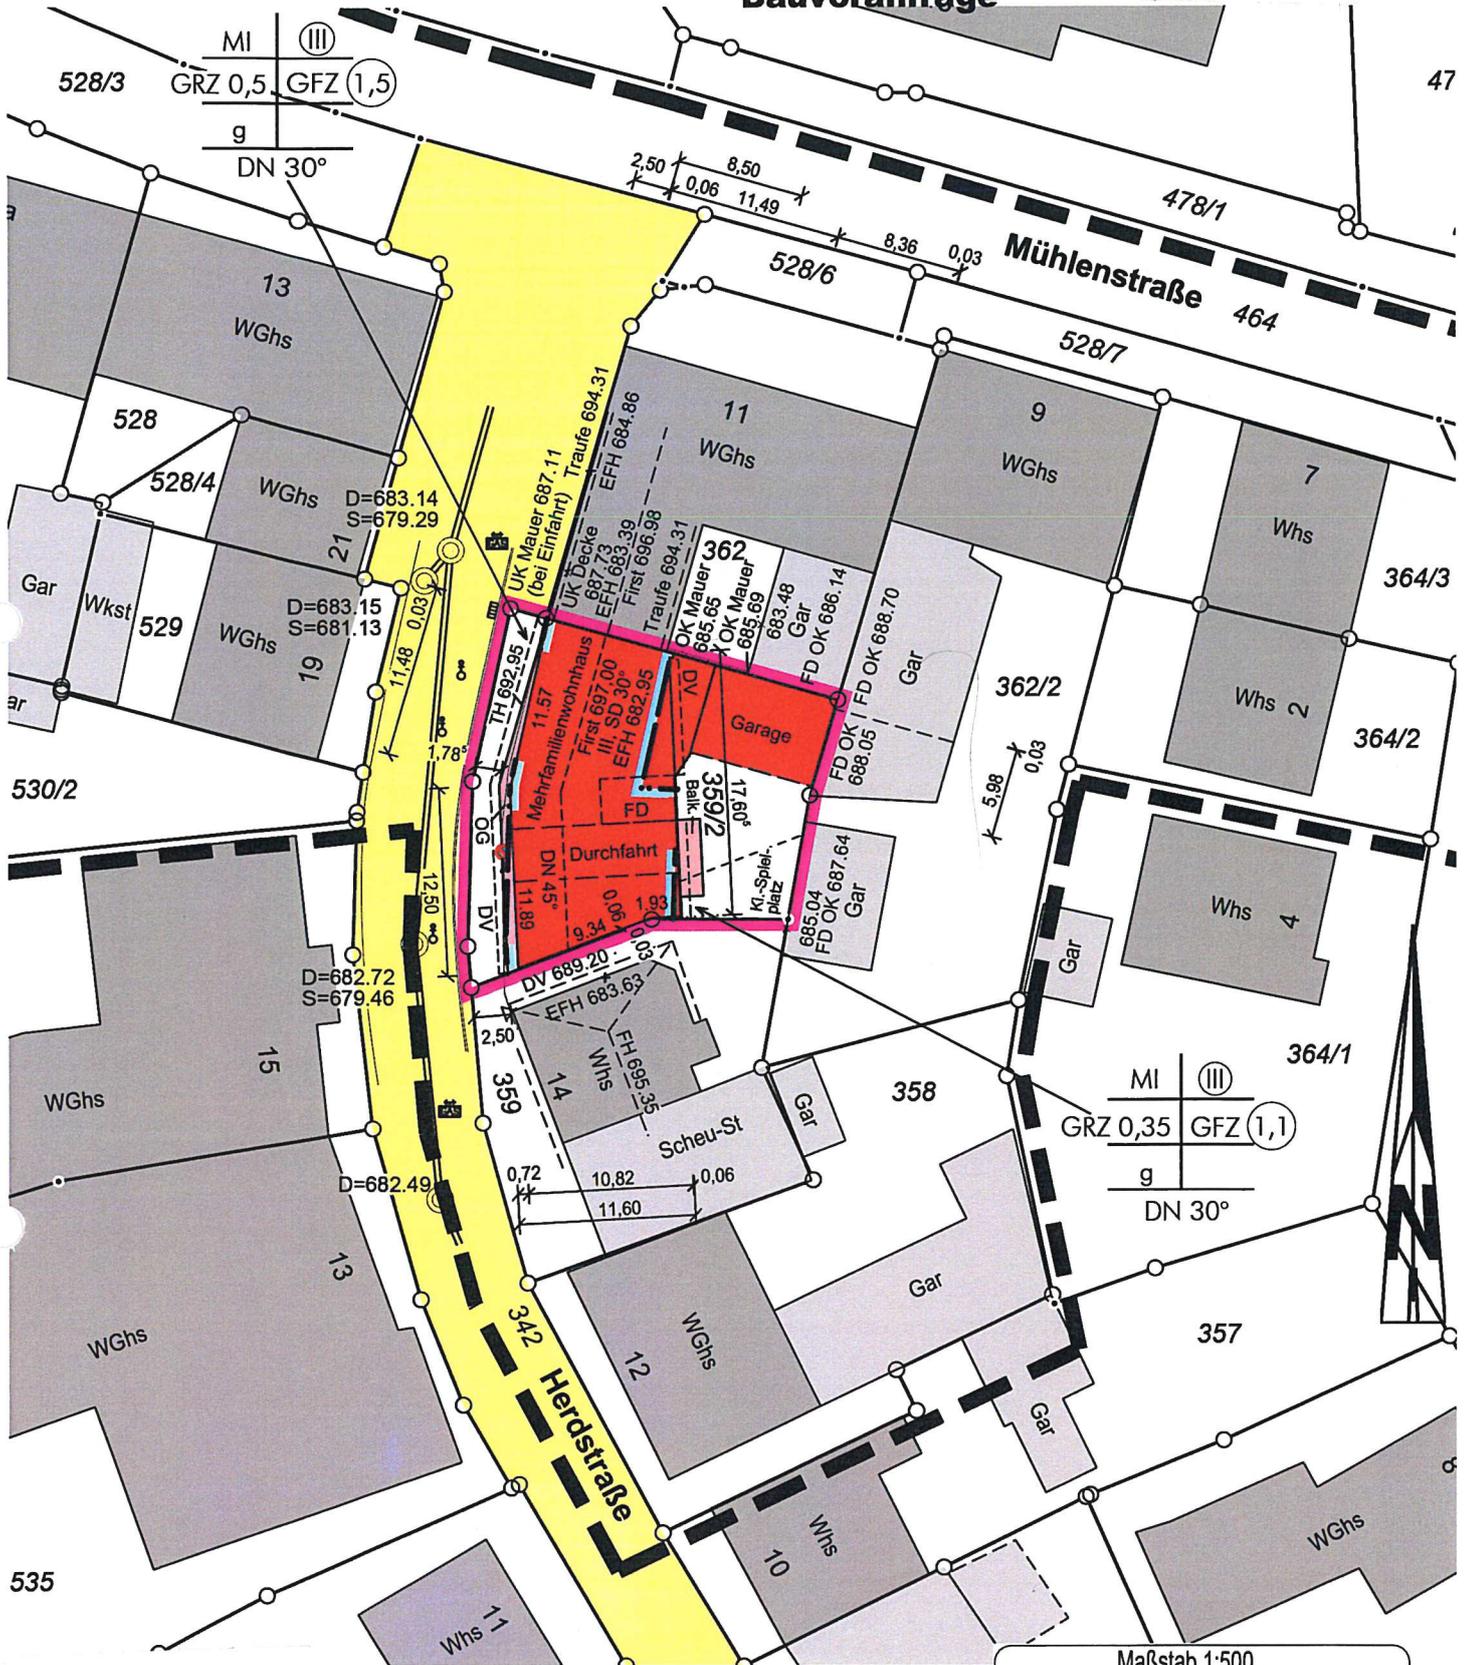

Grundbesitzkataster
LBOVO
2020



Auftragsnr.: 2019113

Hinsichtlich etwa vorhandener unterirdischer
Leitungen wird keine Gewähr übernommen.