


Interrimlösung Erich Kästner-Schule

- Auslagerung der Verlässlichen Grundschule in die Interrimlösung
- Rückbau der Trennwand
- der neue große Raum wird Materiallager

- Auslagerung der Bibliothek
- Raum für Schulsozialarbeit

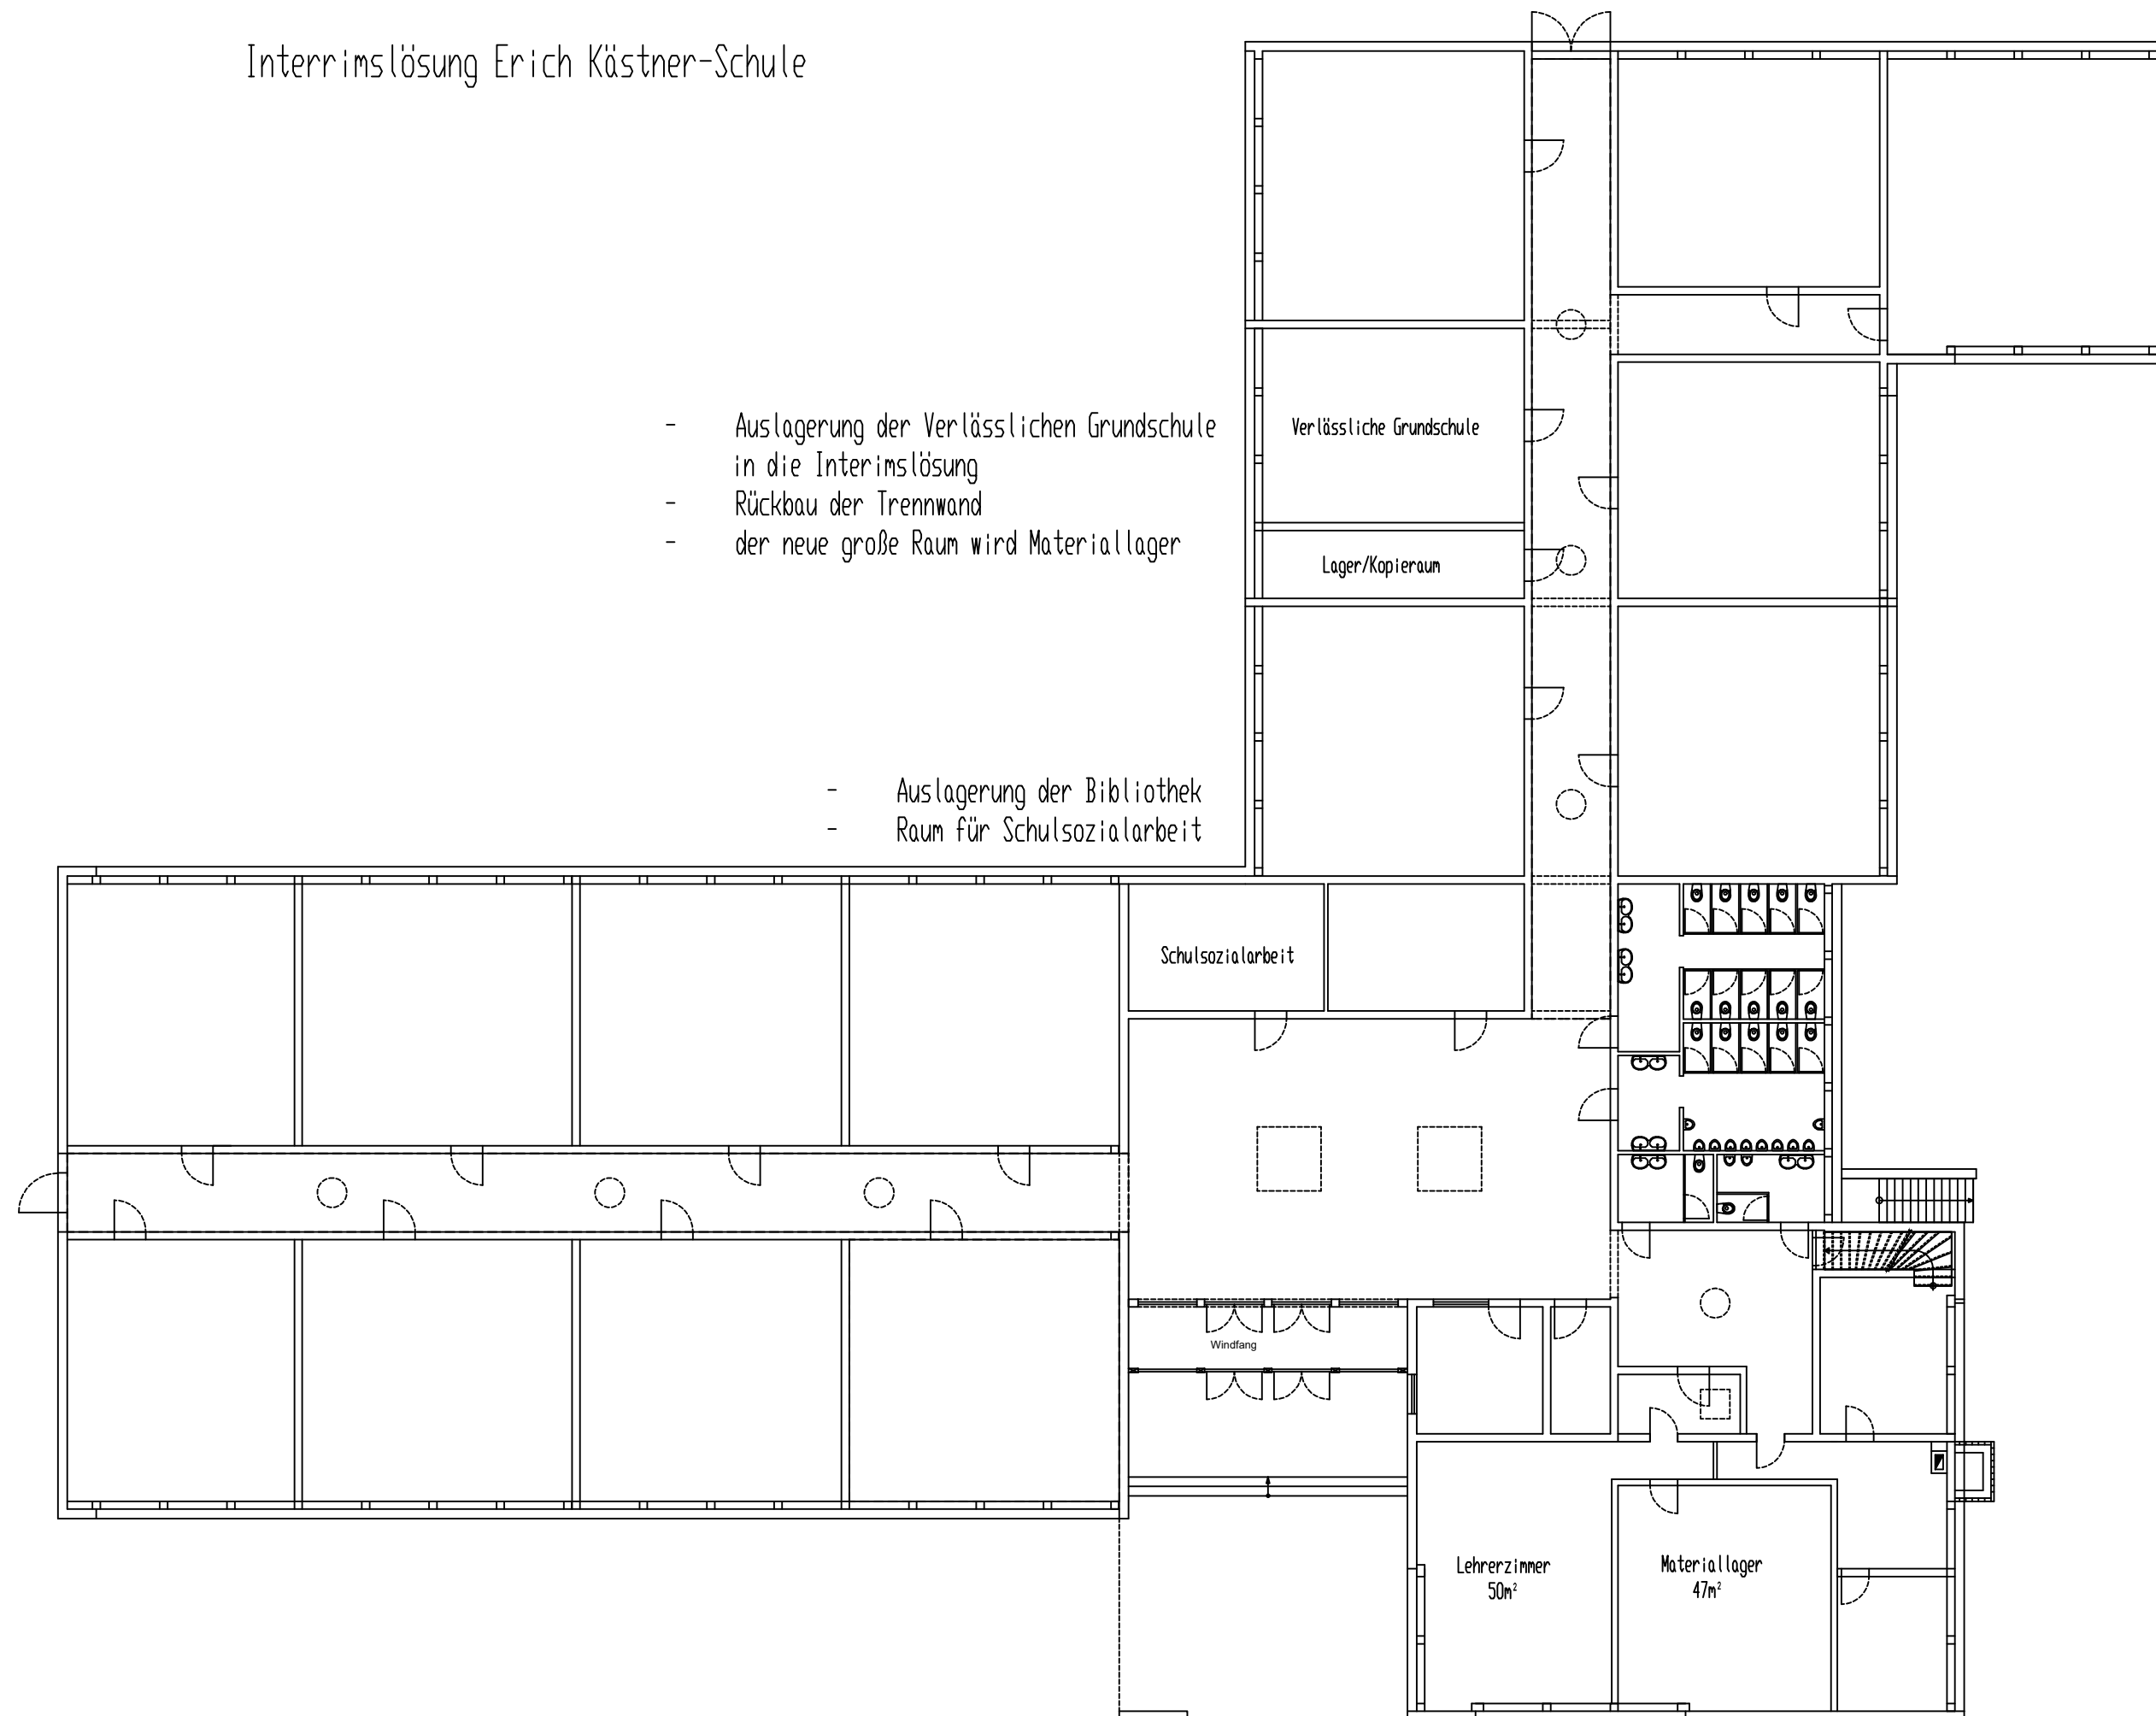

- Rückbau der Trennwand zwischen Lehrerzimmer und Materiallager
- Vergrößerung des Lehrerzimmers