



Landkreis: Schwarzwald-Baar-Kreis
 Stadt/Gemeinde: Donaueschingen
 Gemarkung: Donaueschingen

Lageplan

-zeichnerischer Teil zum
 Bauantrag (§4 LBOVVO)

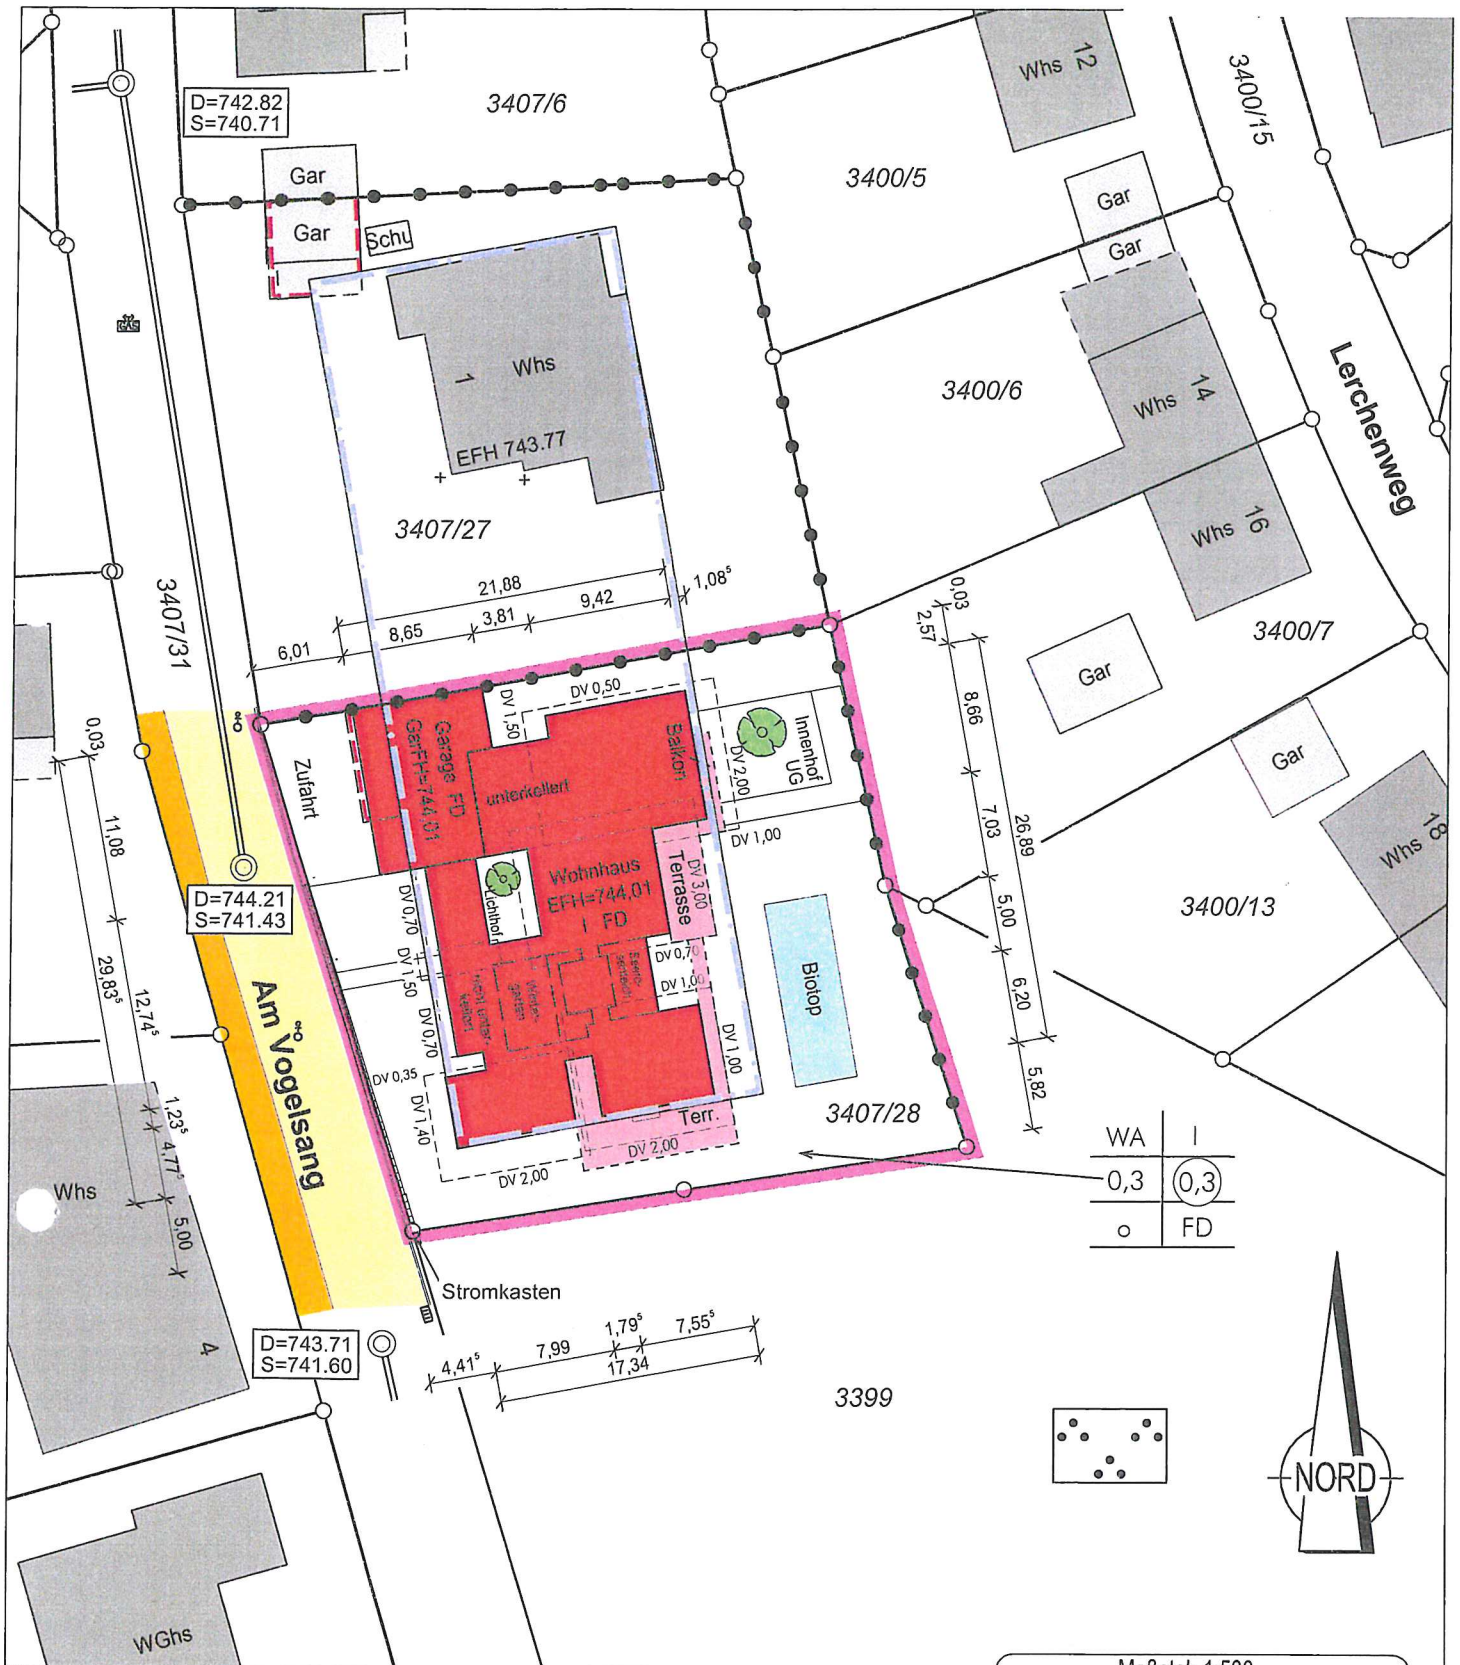

Auszug aus dem Liegenschaftskataster
 Gefertigt und nach §4 LBOVVO
 ausgearbeitet: Donaueschingen, 02.09.2021

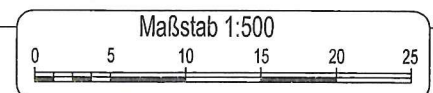

Auftragsnr.: 20212586
 Daten: 2018052-Ing

Alle Maßänderungen sind dem
 Lageplanfertiger schriftl. mitzuteilen

Hinsichtlich etwa vorhandener unterirdischer
 Leitungen wird keine Gewähr übernommen.