


Lageplan

-zeichnerischer Teil zum
Bauantrag (§4 LBOWVO)

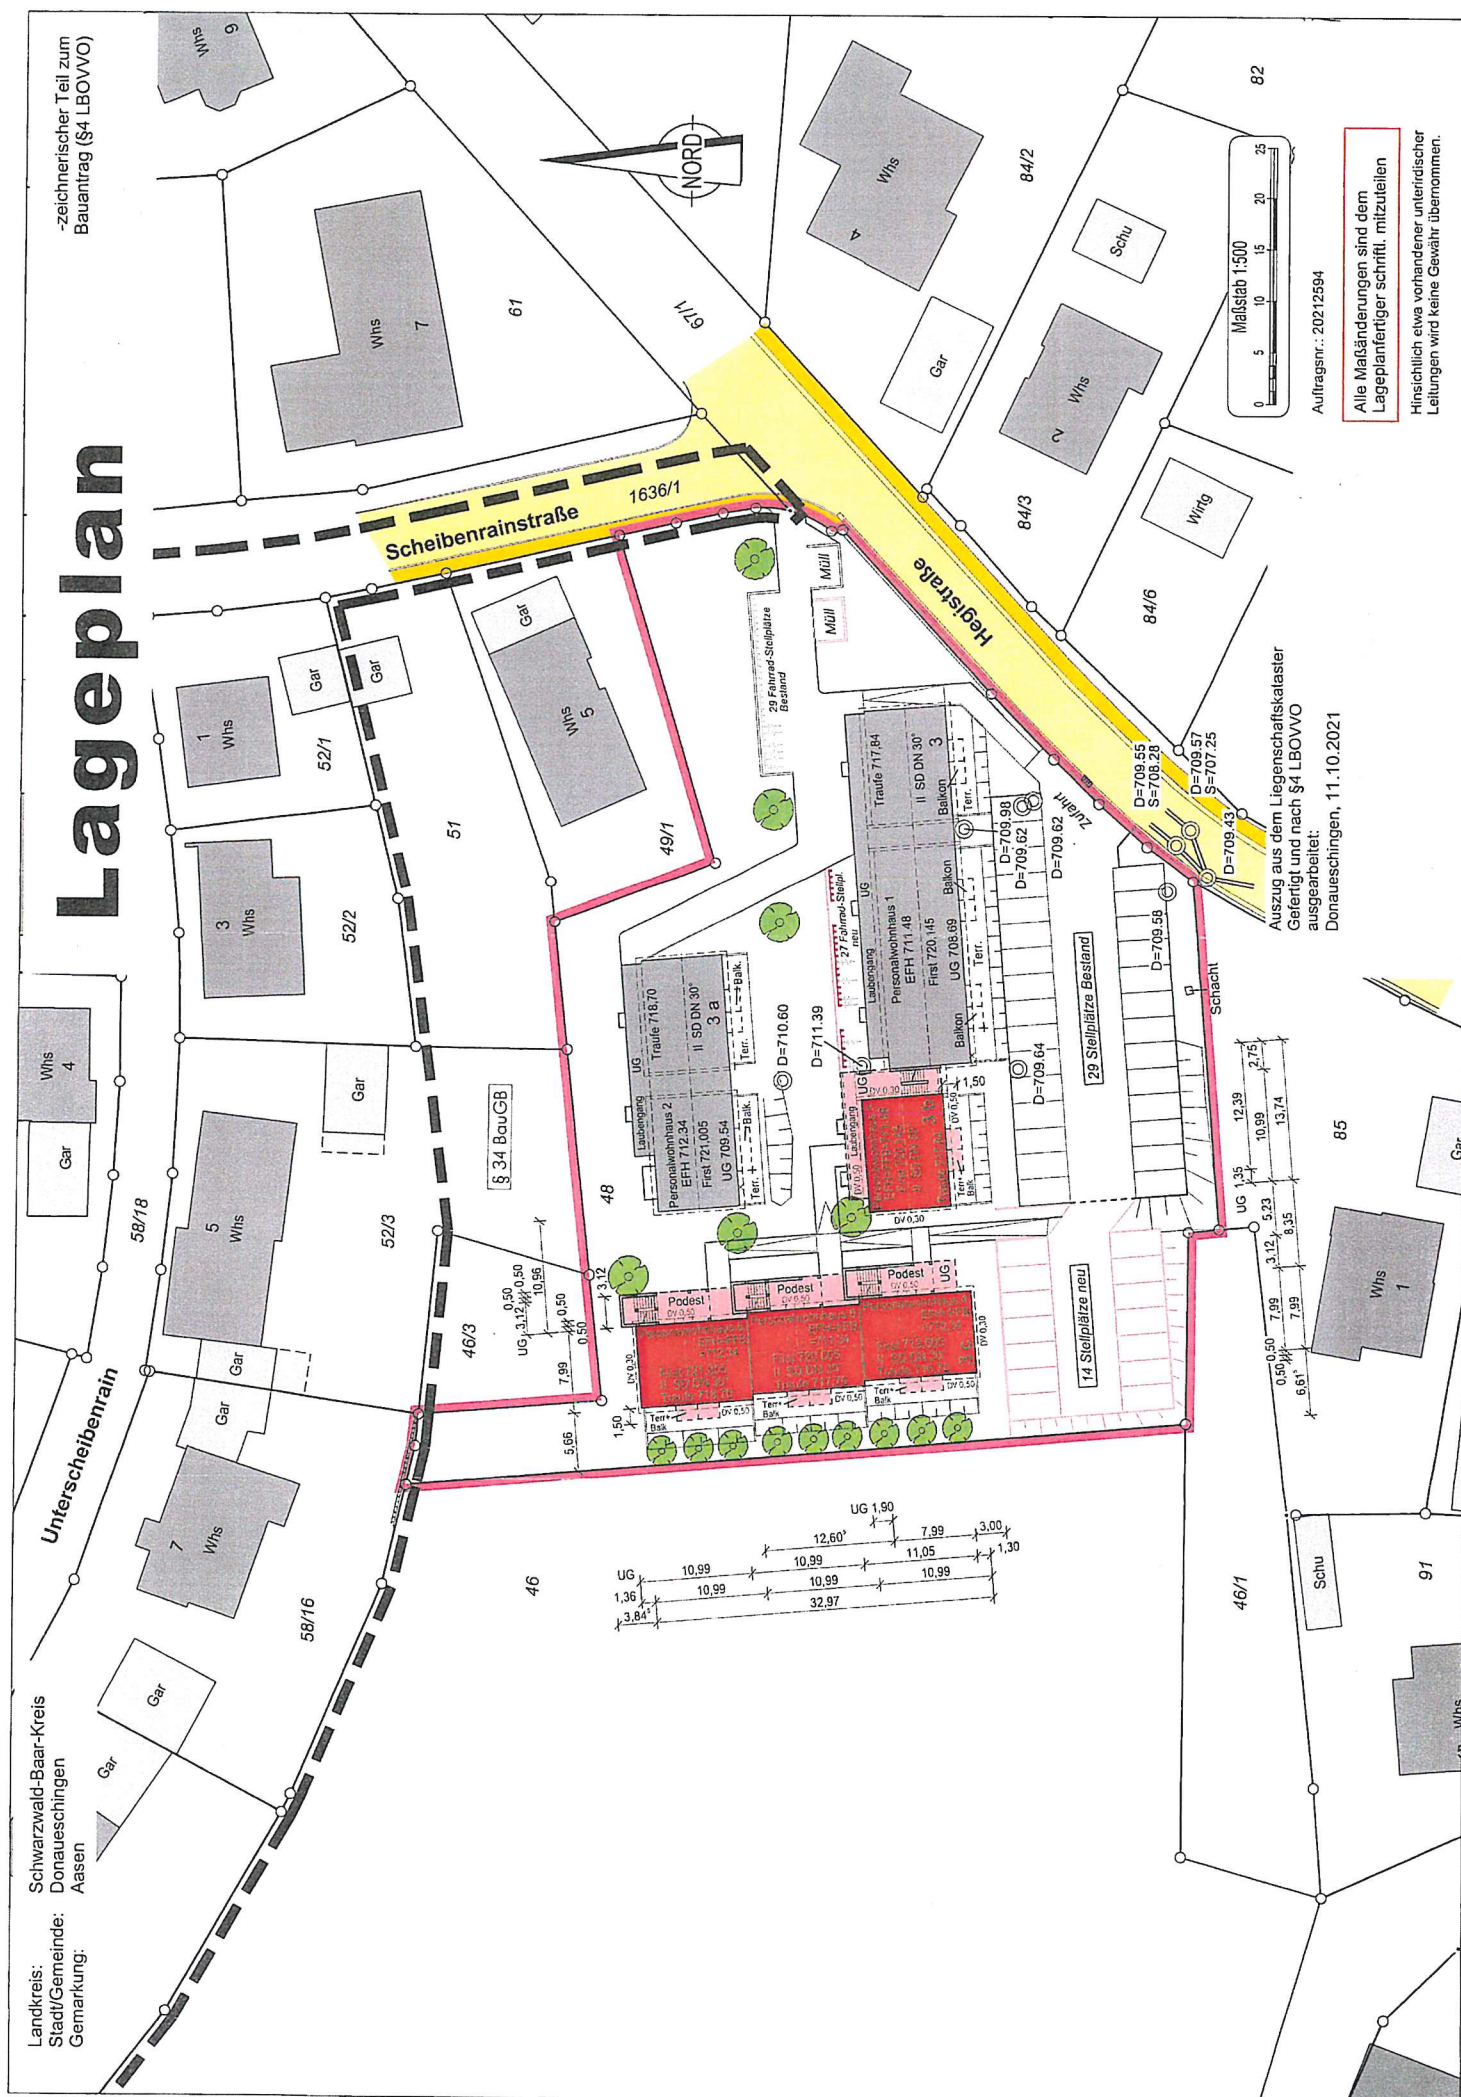

Auftragsnr.: 20212594

Alle Maßänderungen sind dem Lageplanfertiger schriftl. mitzuteilen