


Landkreis: Schwarzwald-Baar-Kreis  
 Stadt/Gemeinde: Donaueschingen  
 Gemarkung: Donaueschingen

# Lageplan

-zeichnerischer Teil zum  
 Bauantrag (§4 LBOVVO)

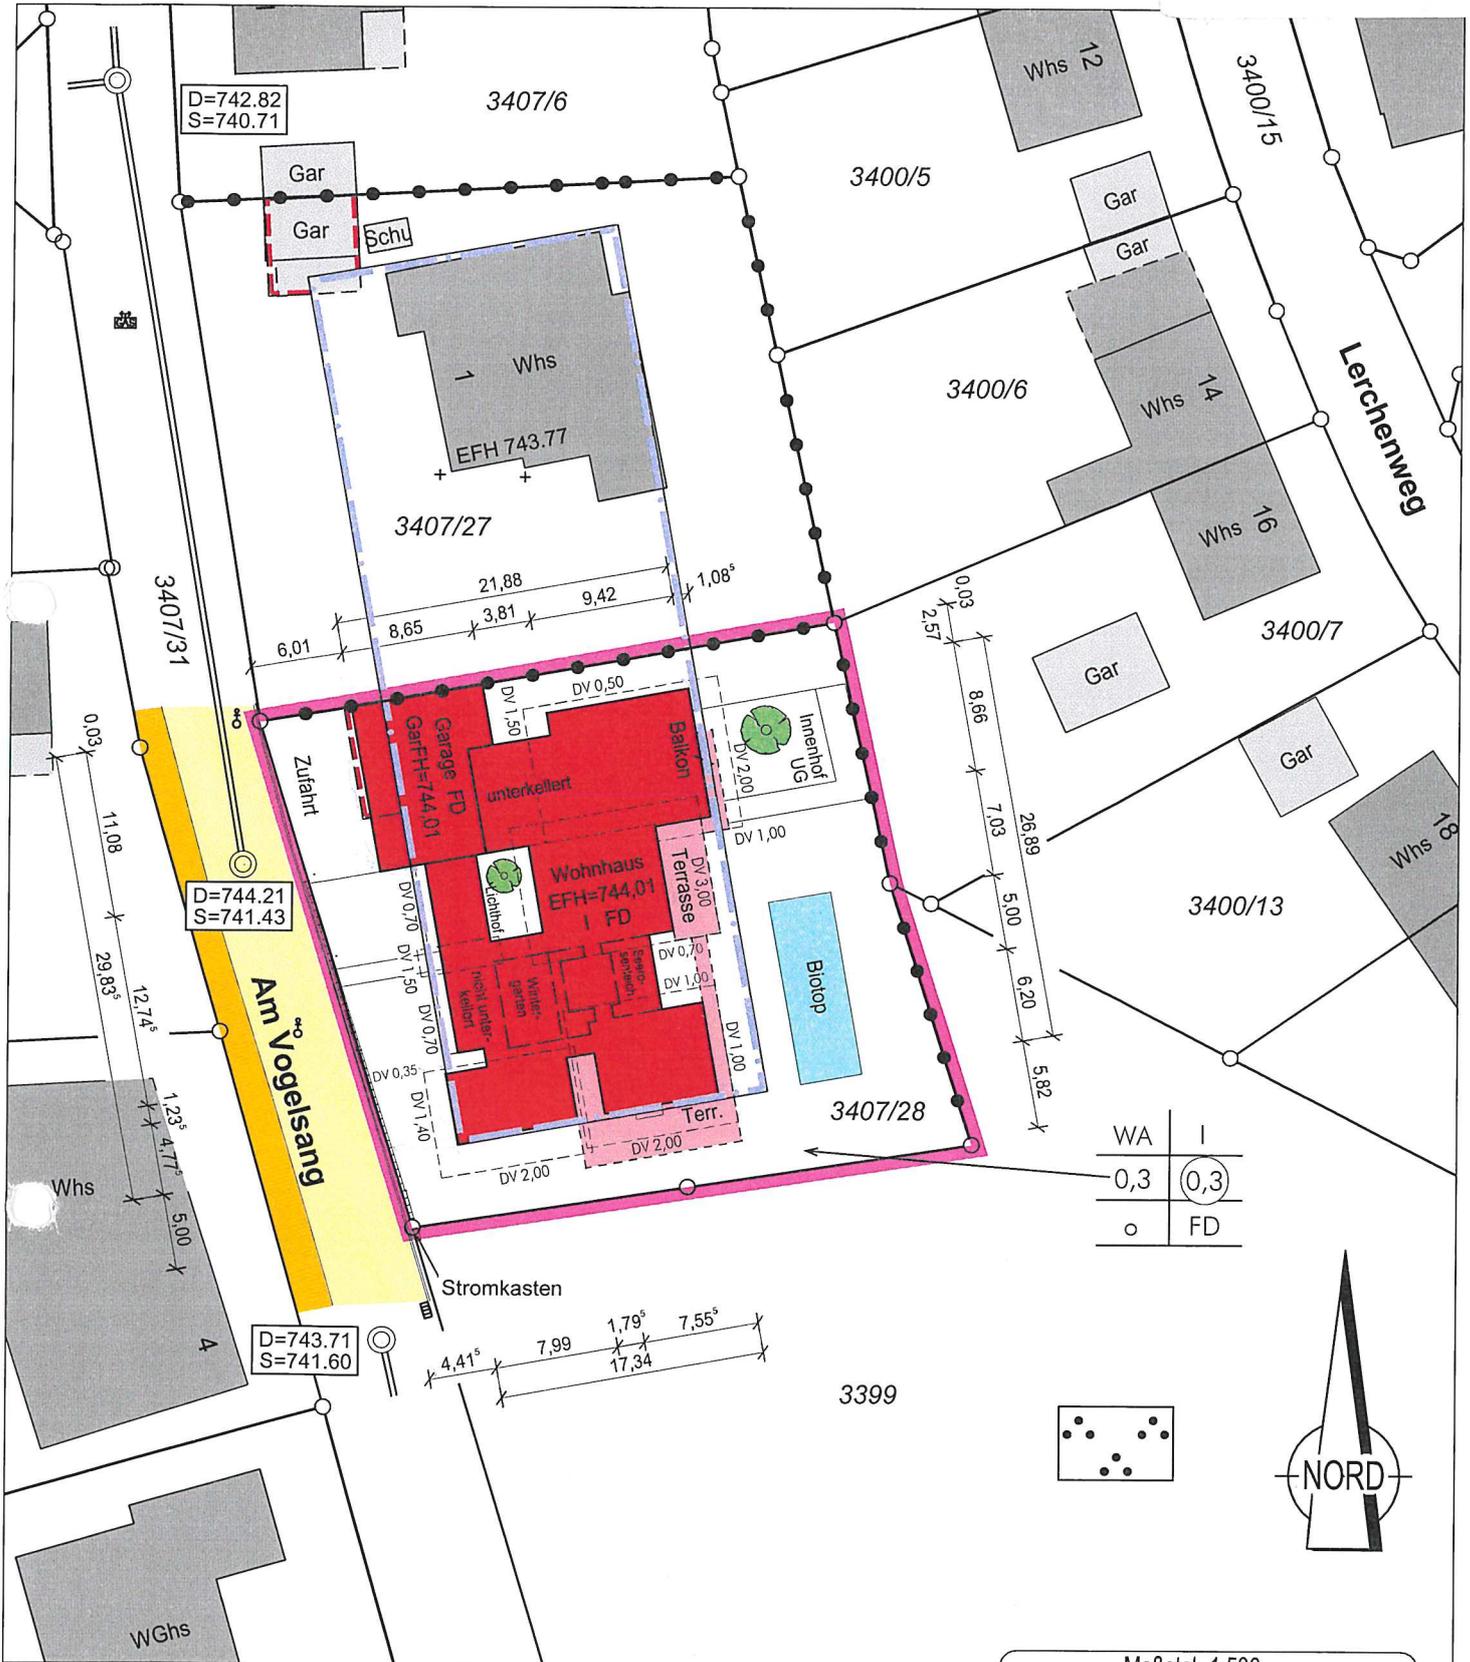

Auszug aus dem Liegenschaftskataster  
 Gefertigt und nach §4 LBOVVO  
 ausgearbeitet: Donaueschingen, 02.09.2021



Auftragsnr.: 20212586  
 Daten: 2018052-Ing

Alle Maßänderungen sind dem  
 Lageplanfertiger schriftl. mitzuteilen

Hinsichtlich etwa vorhandener unterirdischer  
 Leitungen wird keine Gewähr übernommen.