


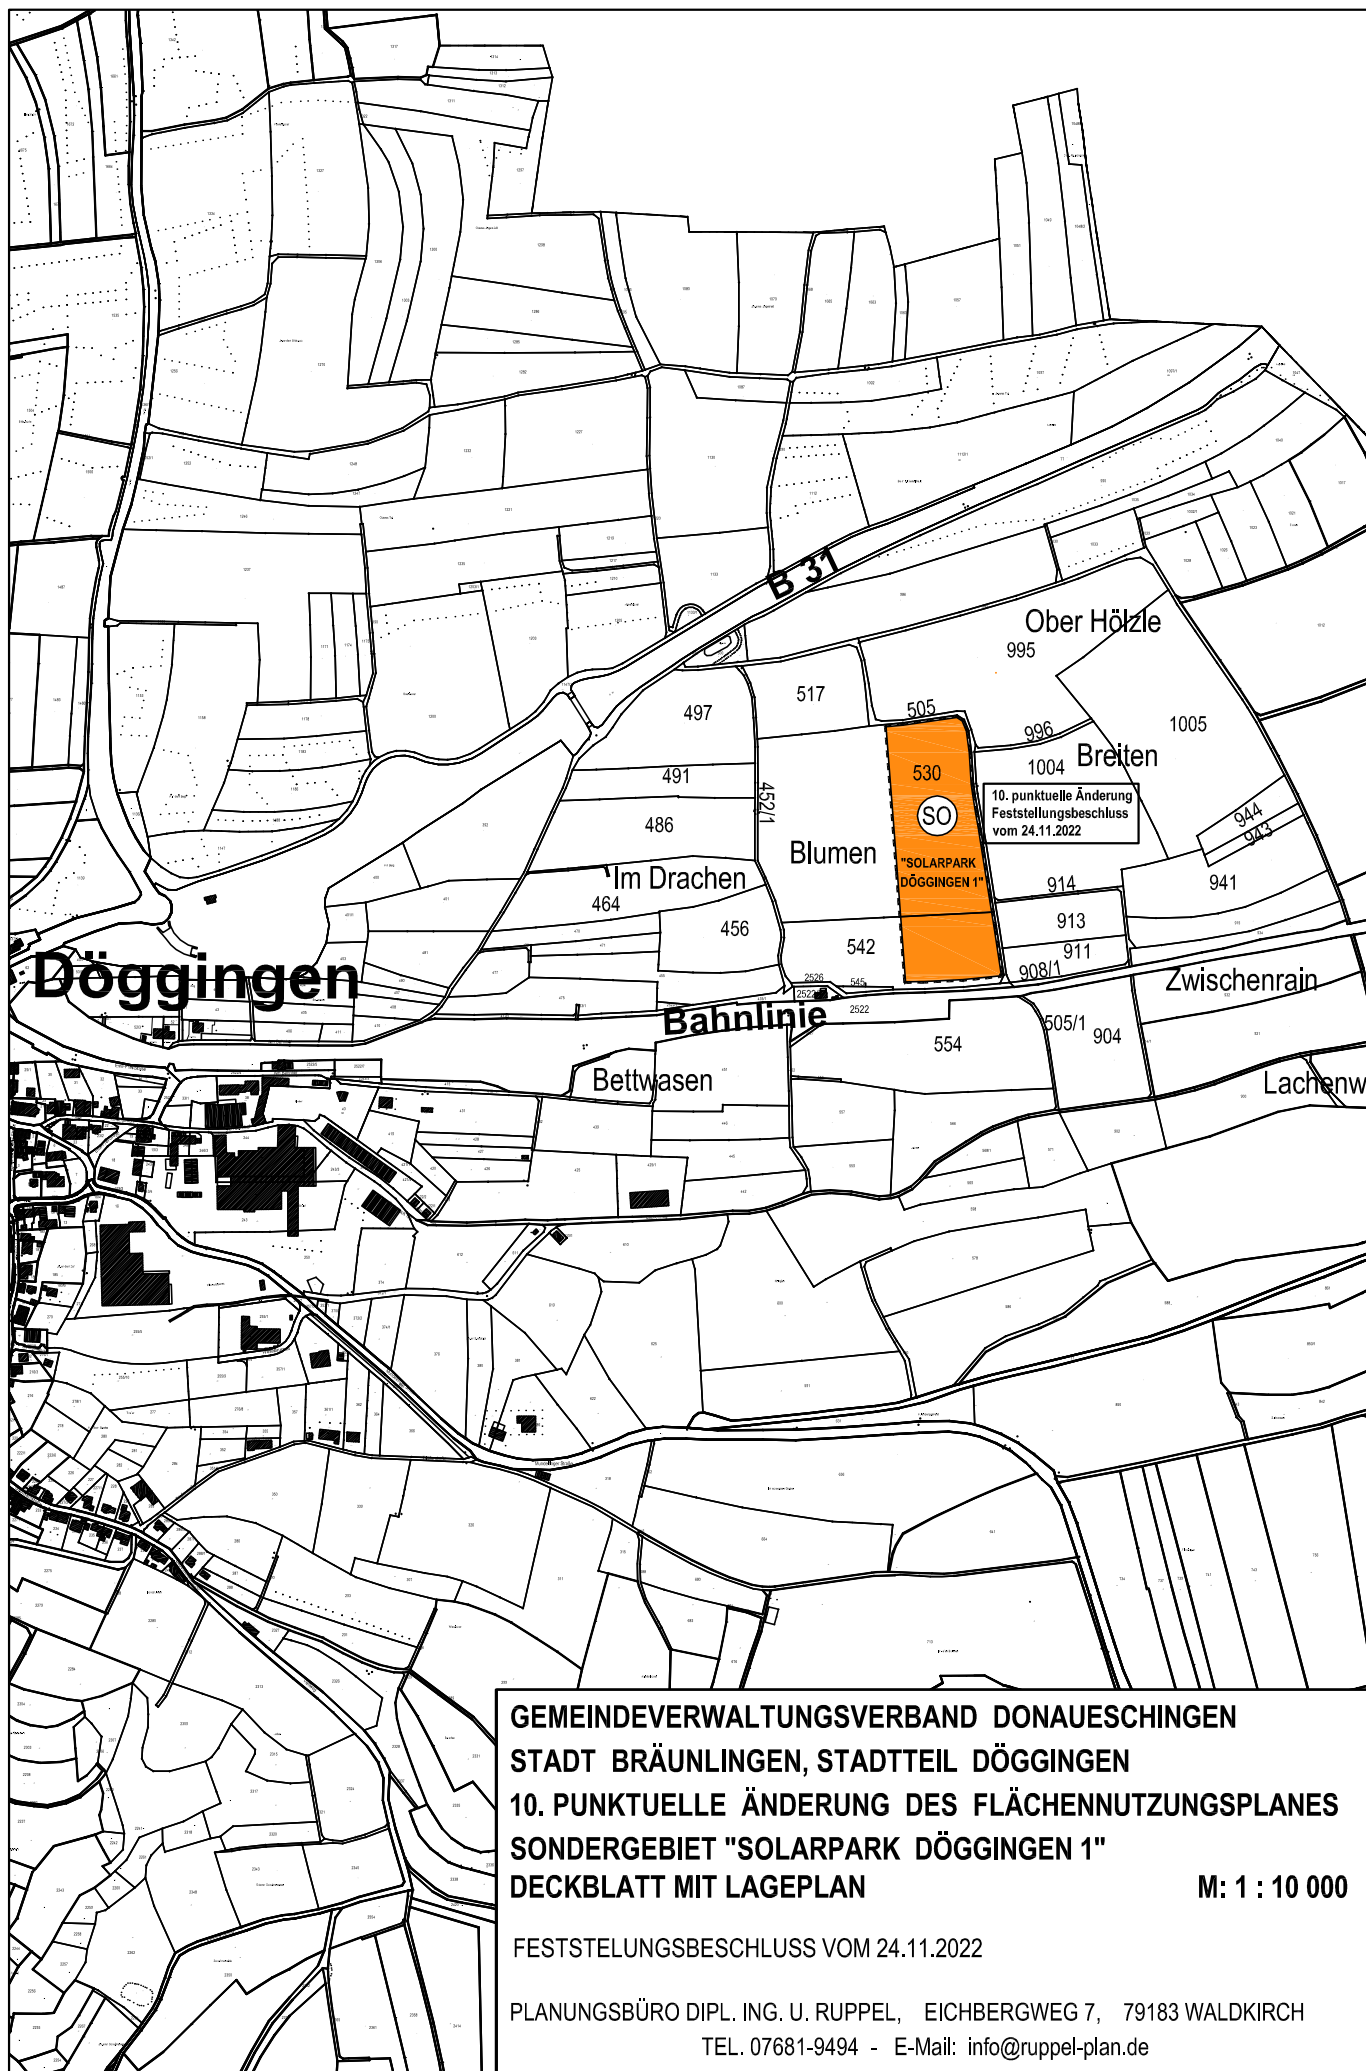

**GEMEINDEVERWALTUNGSVERBAND DONAUESCHINGEN
STADT BRÄUNLINGEN, STADTTEIL DÖGGINGEN
10. PUNKTUELLE ÄNDERUNG DES FLÄCHENNUTZUNGSPLANES
SONDERGEBIET "SOLARPARK DÖGGINGEN 1"
DECKBLATT MIT LAGEPLAN**

M: 1 : 10 000

FESTSTELUNGSBESCHLUSS VOM 24.11.2022

PLANUNGSBÜRO DIPL. ING. U. RUPPEL, EICHBERGWEG 7, 79183 WALDKIRCH
TEL. 07681-9494 - E-Mail: info@ruppel-plan.de