



A3, 1:2000 100m

Erweiterung Ganztagsbereich Eichendorffschule
Eichendorffstraße 1, 78166 Donaueschingen

Lageplan
Machbarkeitsstudie

18. August 2023
Alexander Schmid, Freier Architekt





A3, 1:500 25m

Erweiterung Ganztagsbereich Eichendorffschule
Eichendorffstraße 1, 78166 Donaueschingen


Luftbild
Machbarkeitsstudie

18. August 2023
Alexander Schmid, Freier Architekt





A3, 1:100 5m

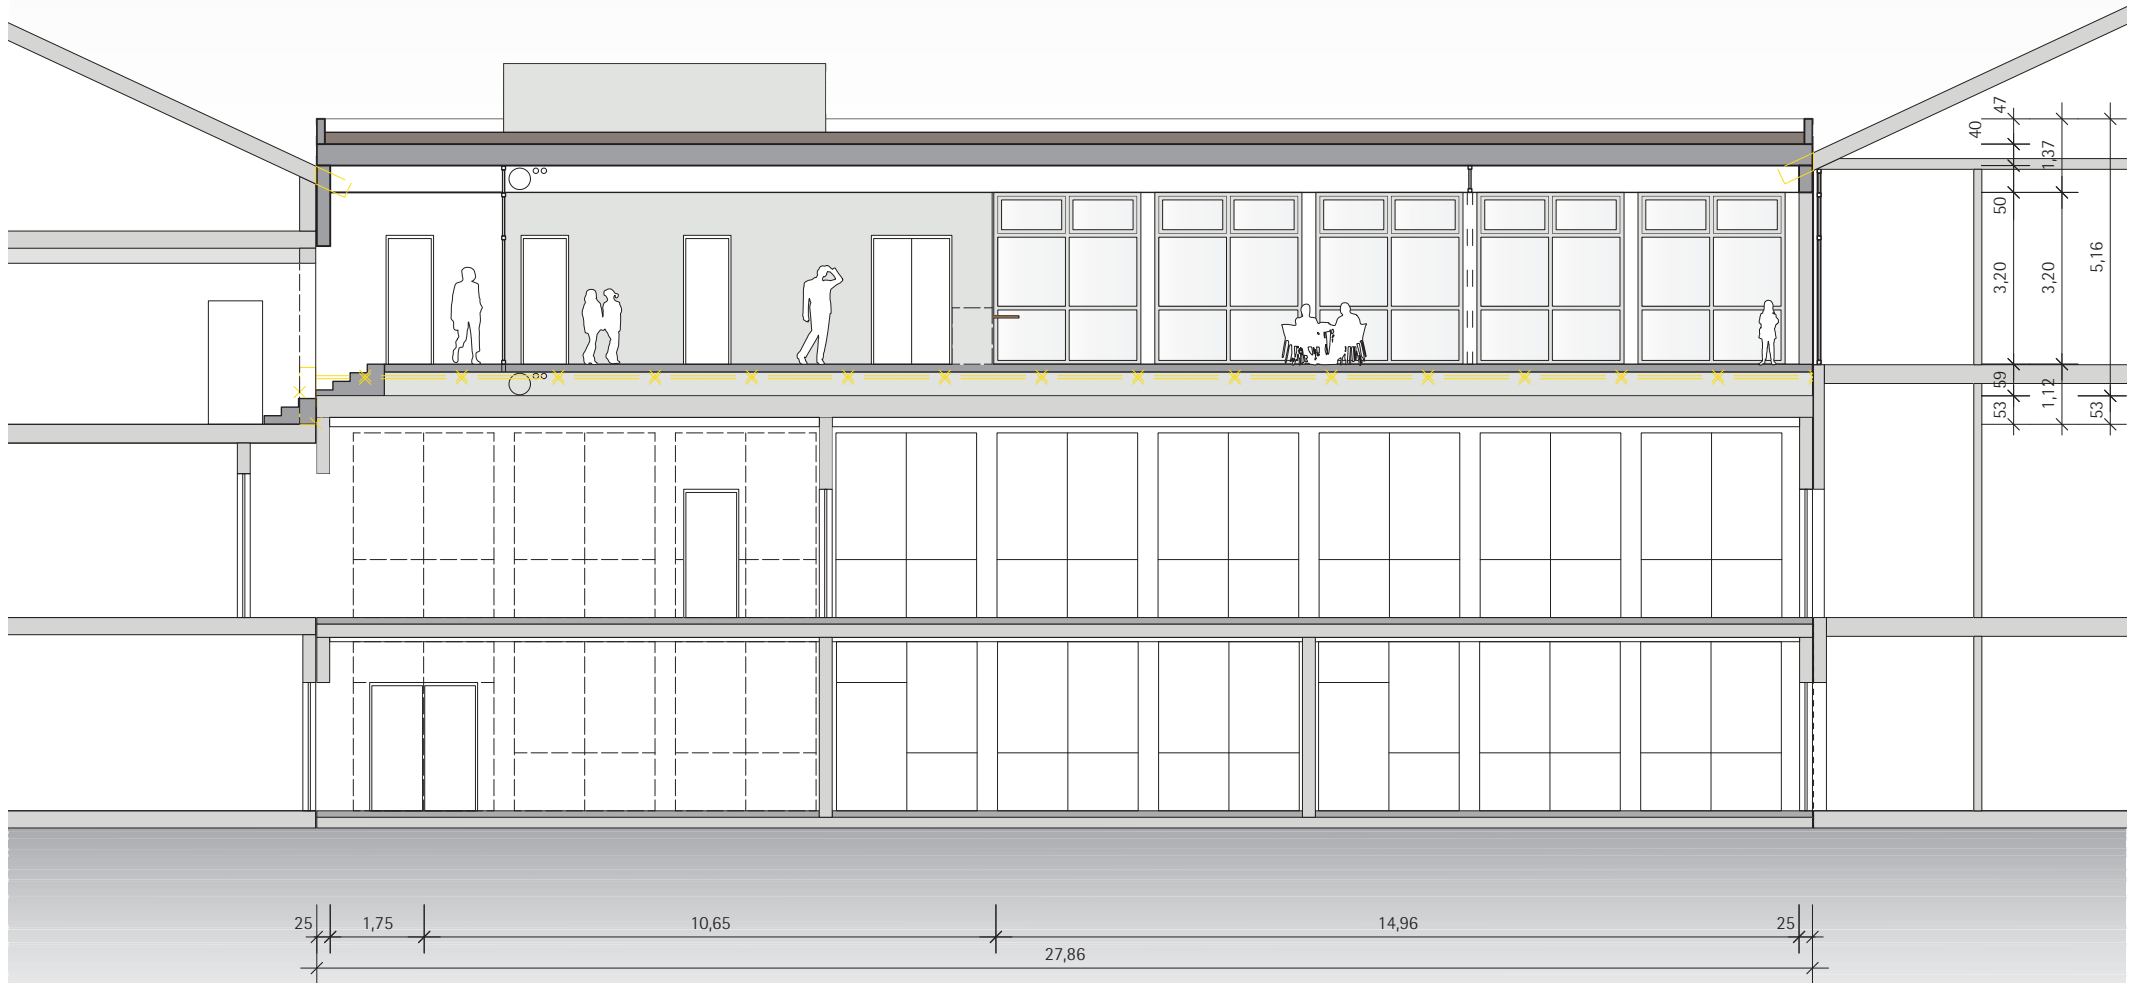


A3, 1:100 5m

Erweiterung Ganztagsbereich Eichendorffschule
Eichendorffstraße 1, 78166 Donaueschingen

Schnitt Längs
Machbarkeitsstudie

18. August 2023
Alexander Schmid, Freier Architekt

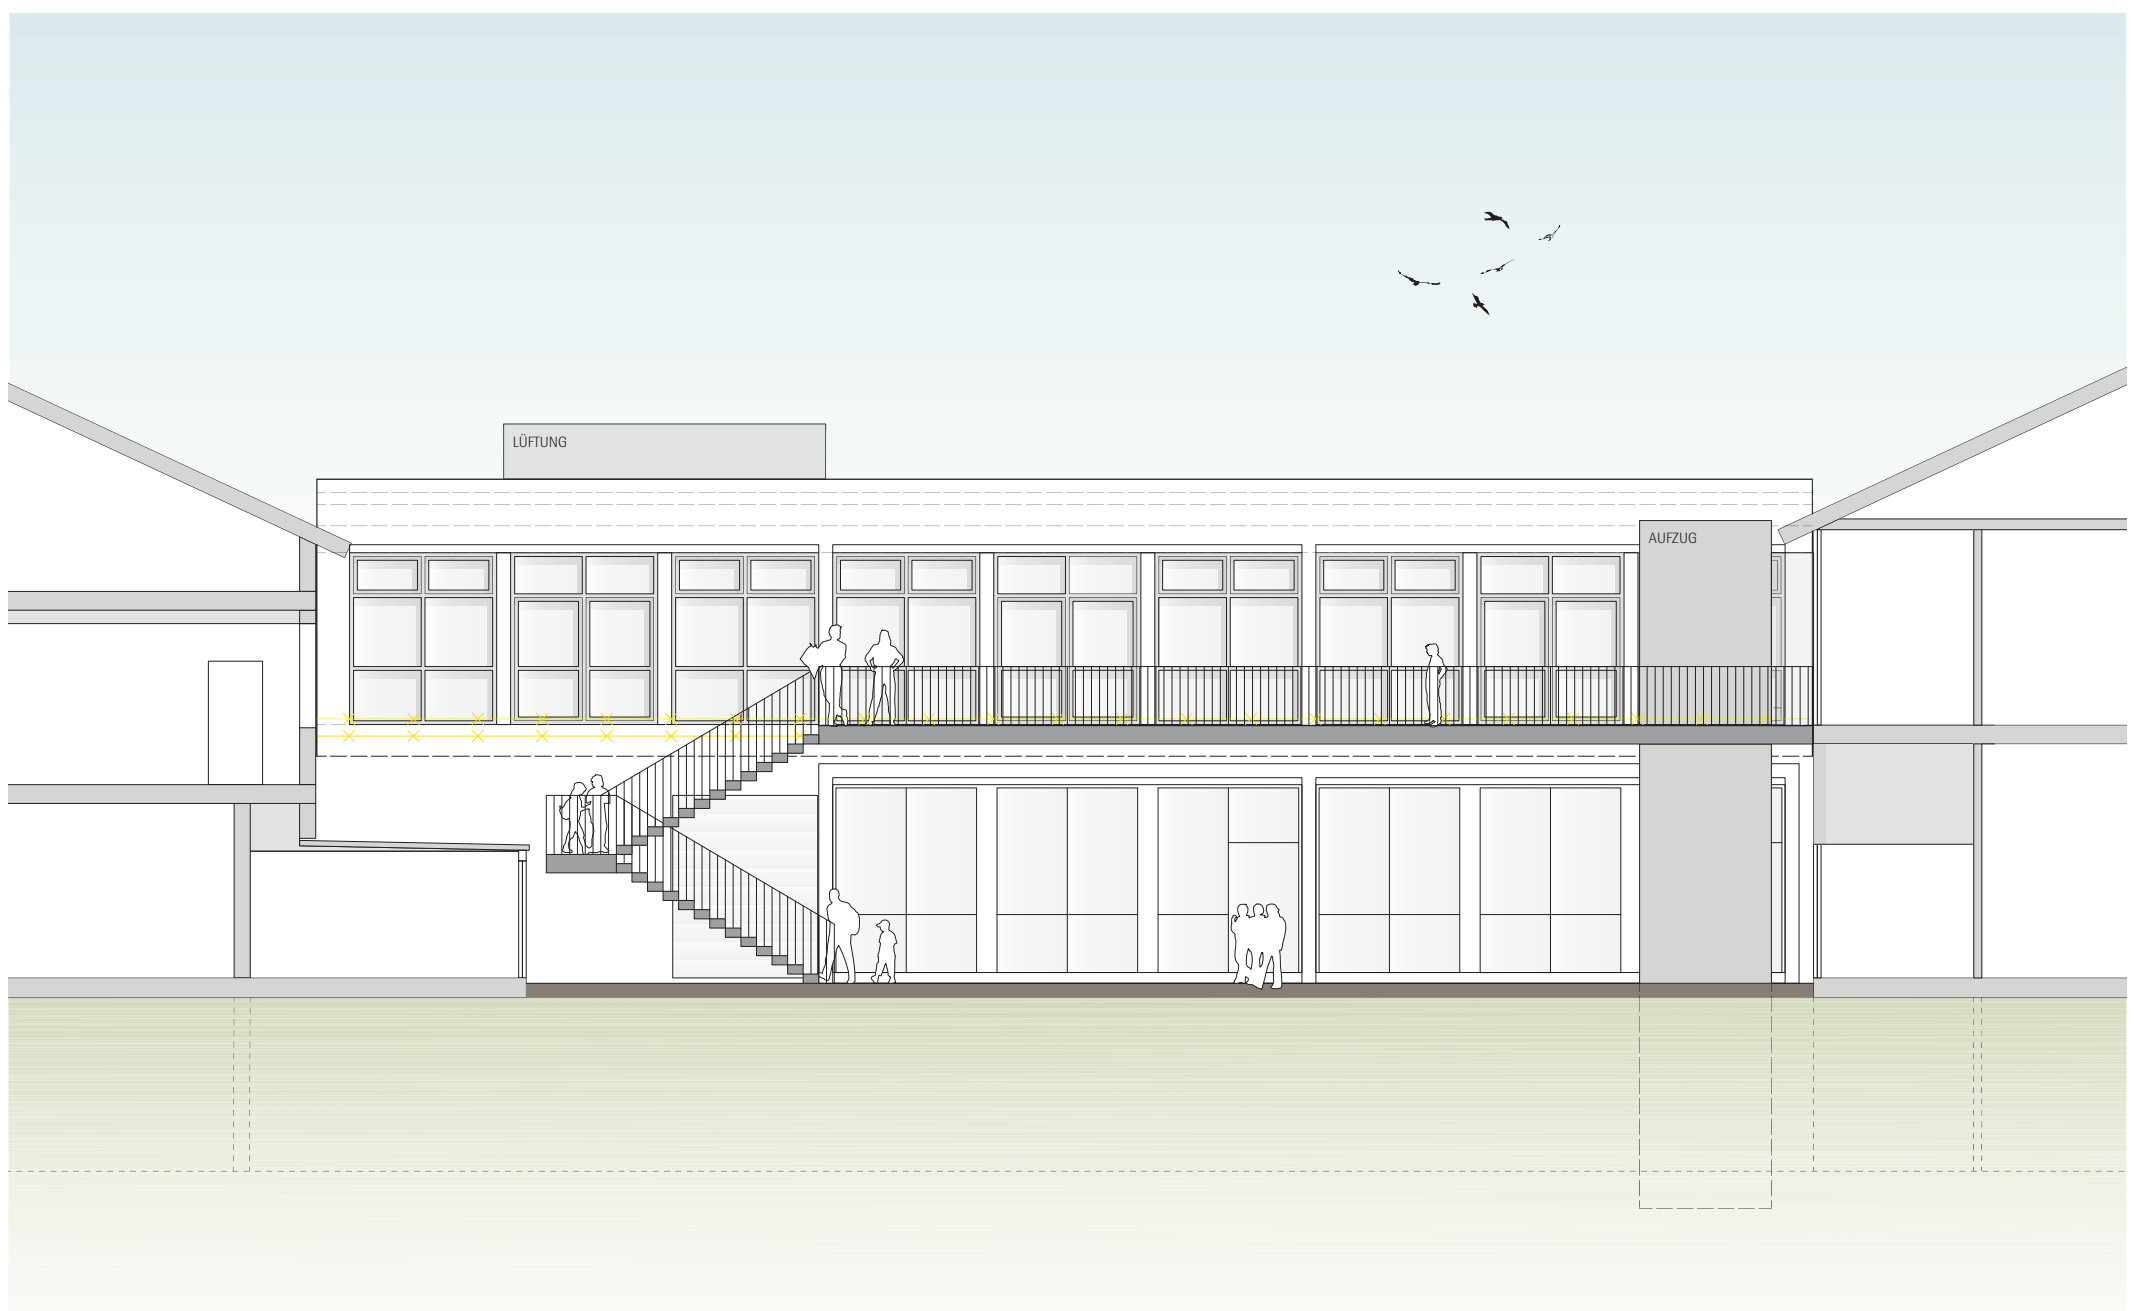

A3, 1:100 5m