


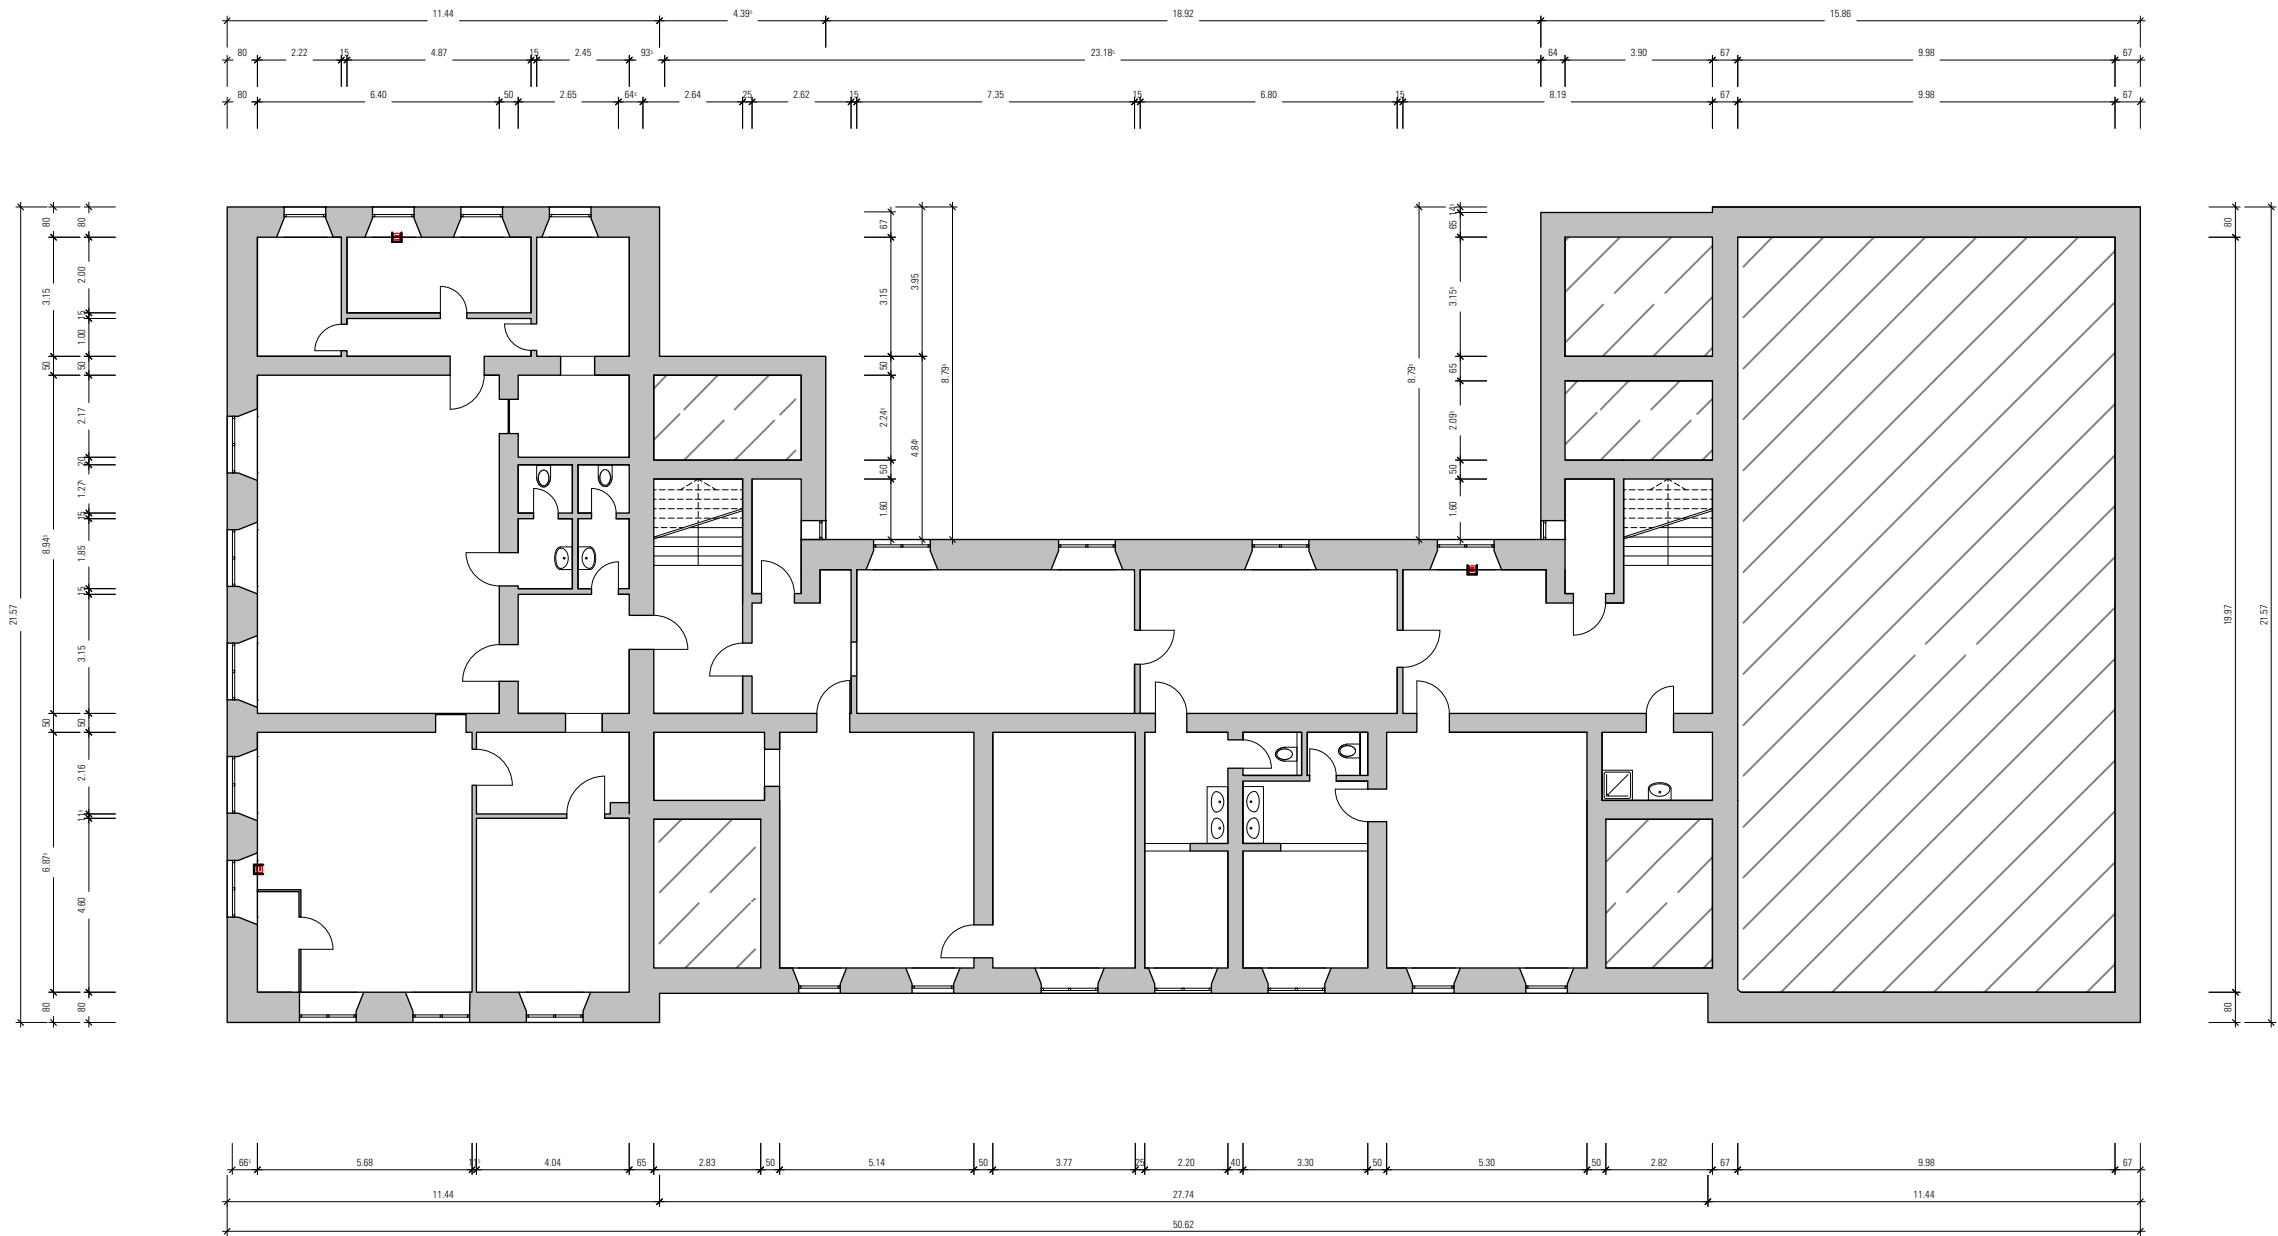

Dachsanierung Heinrich-Feurstein-Schule

Projekt:

Untergeschoss

Plan:

1:200

Maßstab:

26.07.23

Datum Druck / Gez.:

Erstellungsdatum

AR1G --01 001
Plannummer:

Stadt Donaueschingen
Rathausplatz 1
78166 Donaueschingen


Auftraggeber:

Heinrich-Feurstein-Schule
Werderstraße 16
78166 Donaueschingen

Projektadresse:

gäbele & rauf. architekten . BDA
PartG mbB
Josefstraße 7
78166 Donaueschingen
+49 771 89 654 56

Planverfasser:

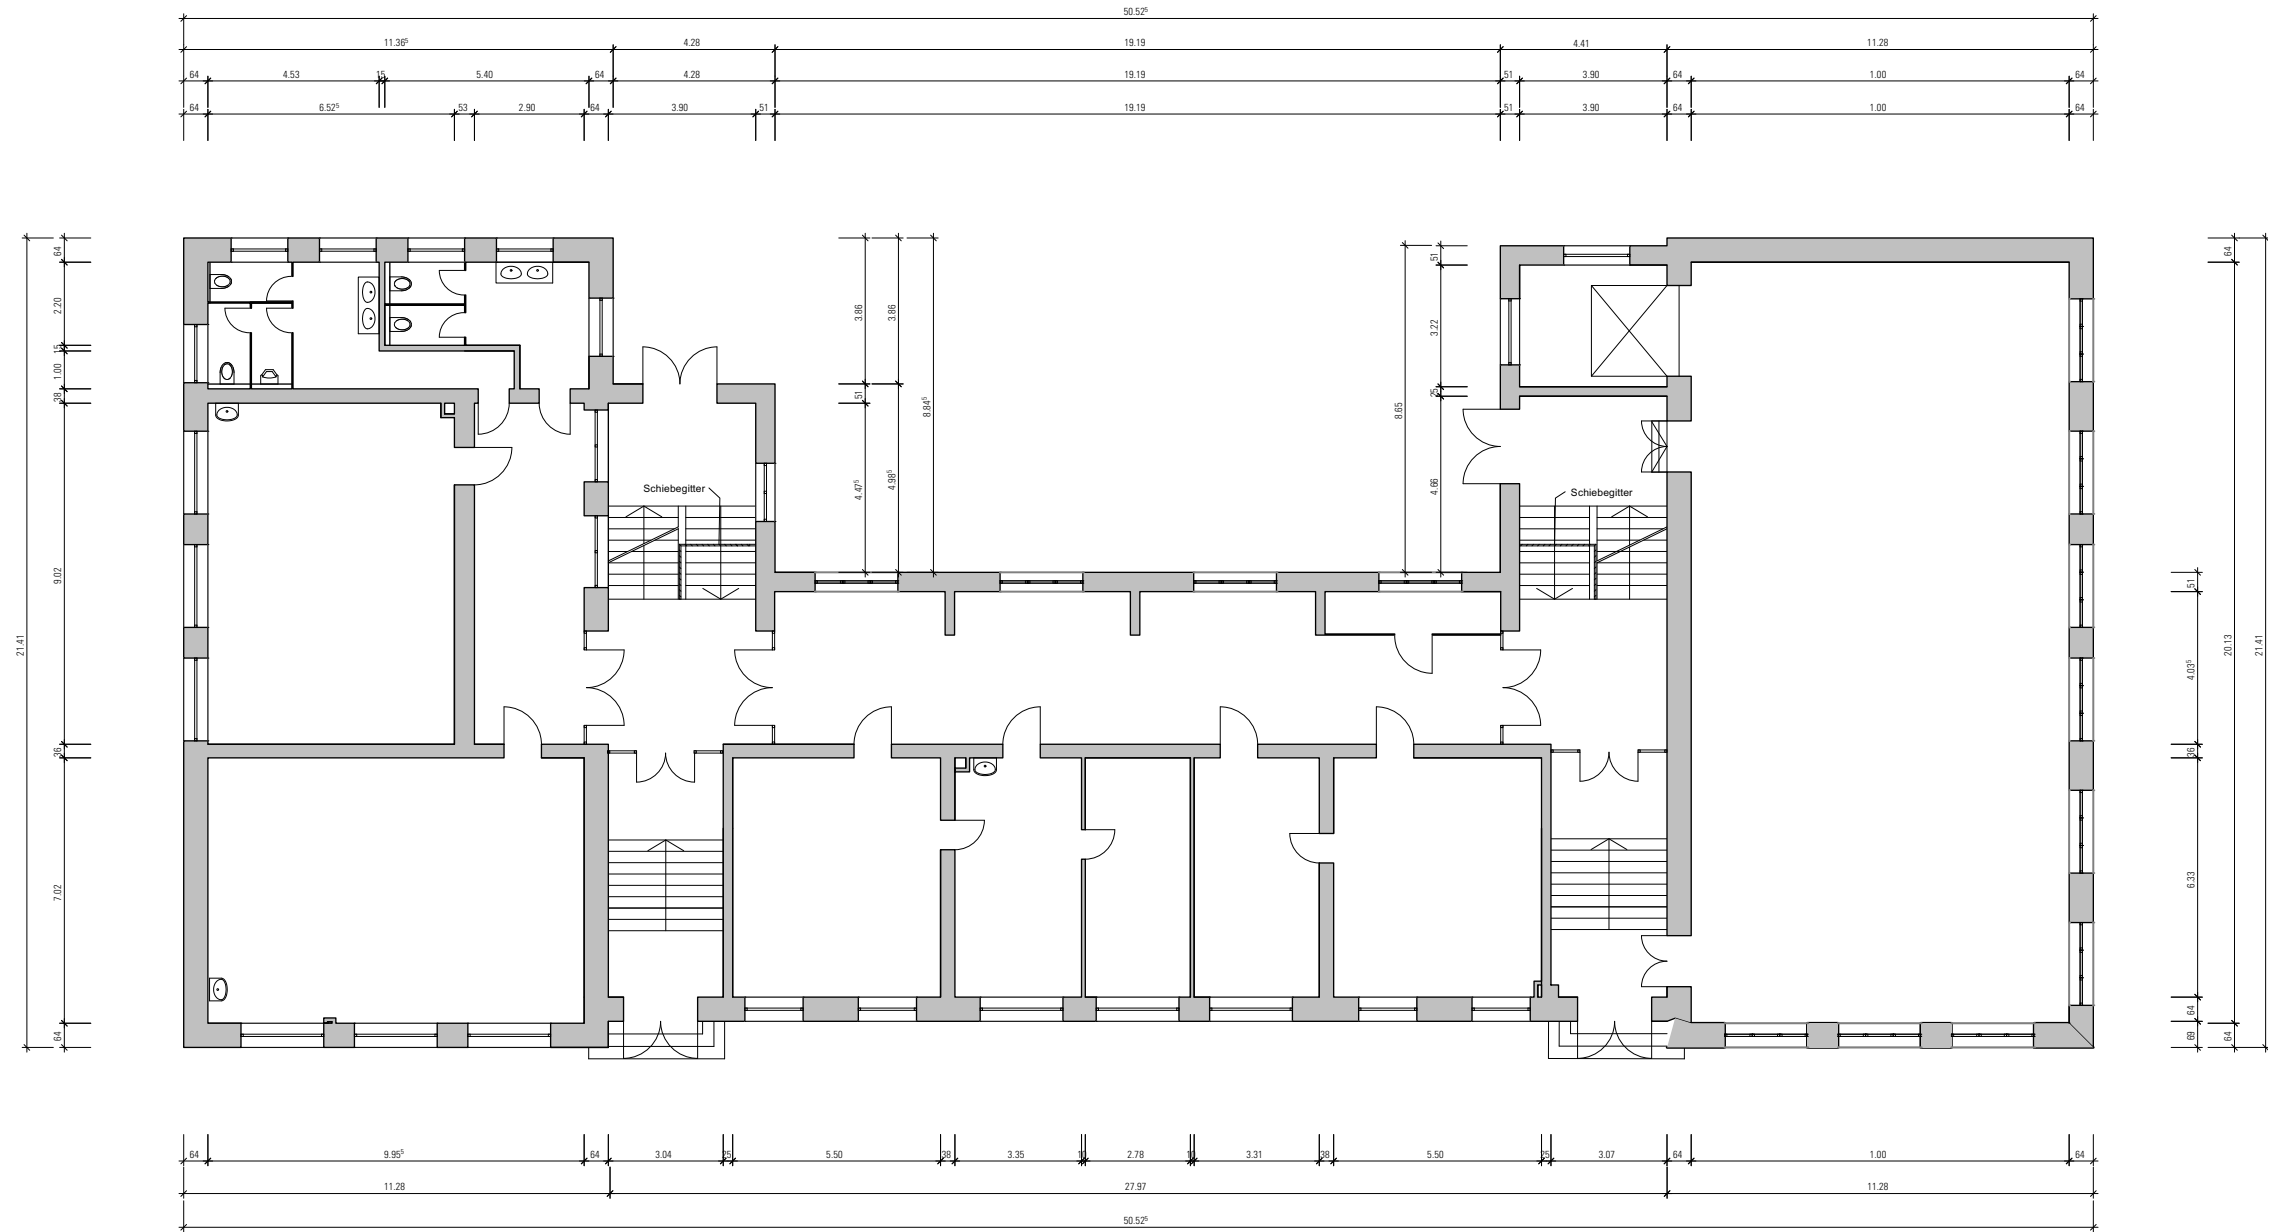

Dachsanierung Heinrich-Feurstein-Schule

Projekt:

Erdgeschoss

Plan:

1:200

Maßstab:

26.07.23

Datum Druck / Gez.:

Erstellungsdatum

AR1G -+00 001
Plannummer:

Stadt Donaueschingen
Rathausplatz 1
78166 Donaueschingen


Auftraggeber:

Heinrich-Feurstein-Schule
Werderstraße 16
78166 Donaueschingen

Projektadresse:

gäbele & rauf . architekten . BDA
PartG mbB
Josefstraße 7
78166 Donaueschingen
+49 771 89 654 56

Planverfasser:

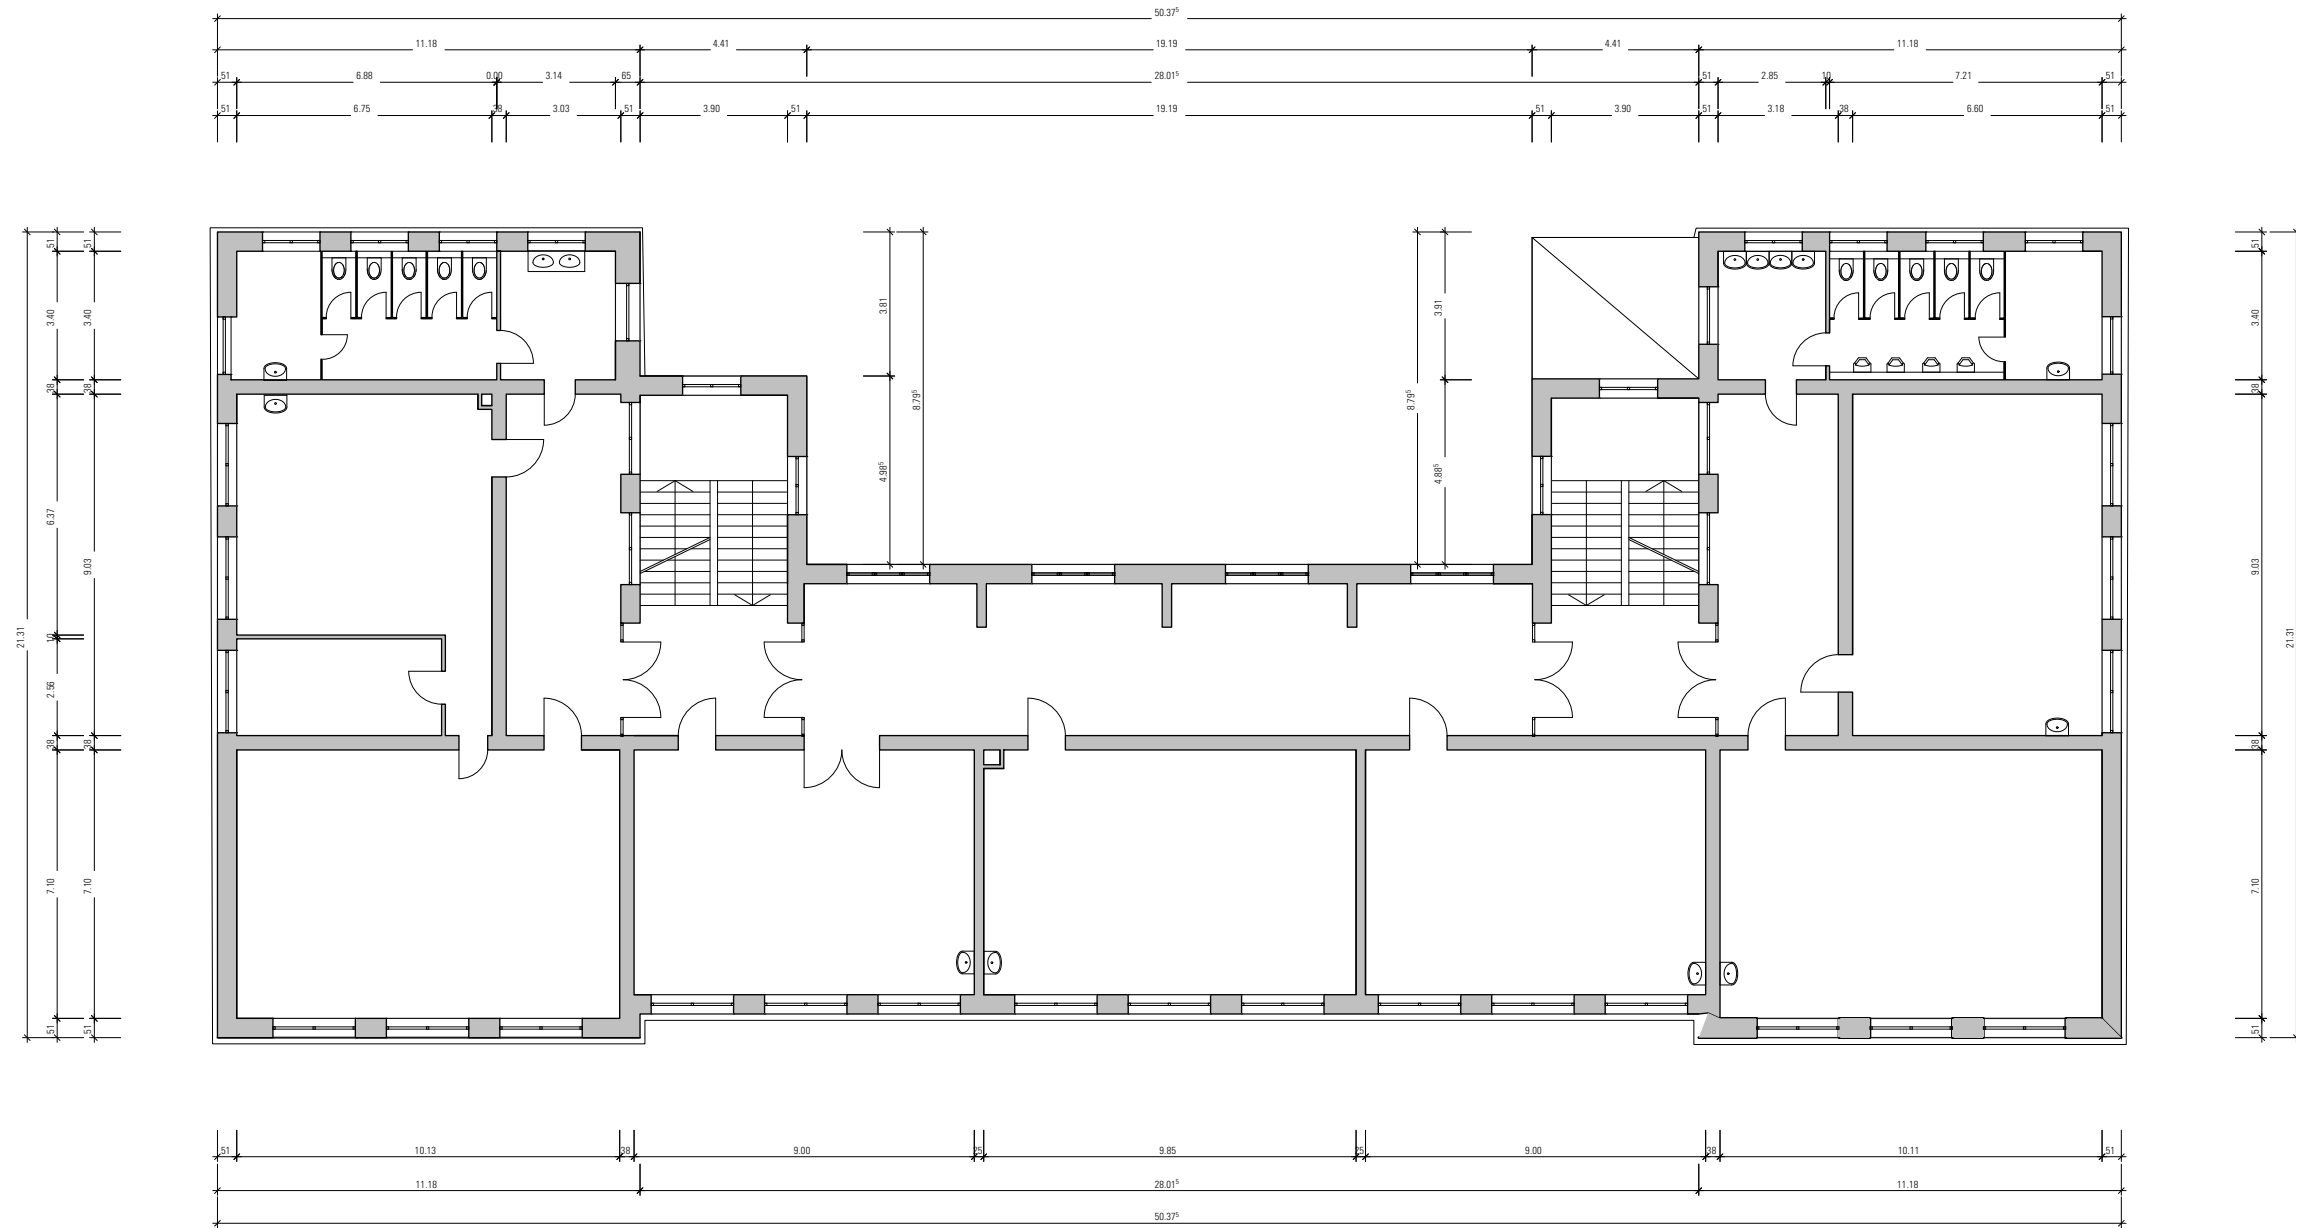

Dachsanierung Heinrich-Feurstein-Schule

Projekt:

1. Obergeschoss

Plan:

1:200

Maßstab:

26.07.23

Datum Druck / Gez.:

Erstellungsdatum

AR1G -+01 001

Plannummer:

Stadt Donaueschingen
Rathausplatz 1
78166 Donaueschingen


Auftraggeber:

Heinrich-Feurstein-Schule
Werderstraße 16
78166 Donaueschingen

Projektadresse:

gäbele & rauf . architekten . BDA
PartG mbB
Josefstraße 7
78166 Donaueschingen
+49 771 89 654 56

Planverfasser:

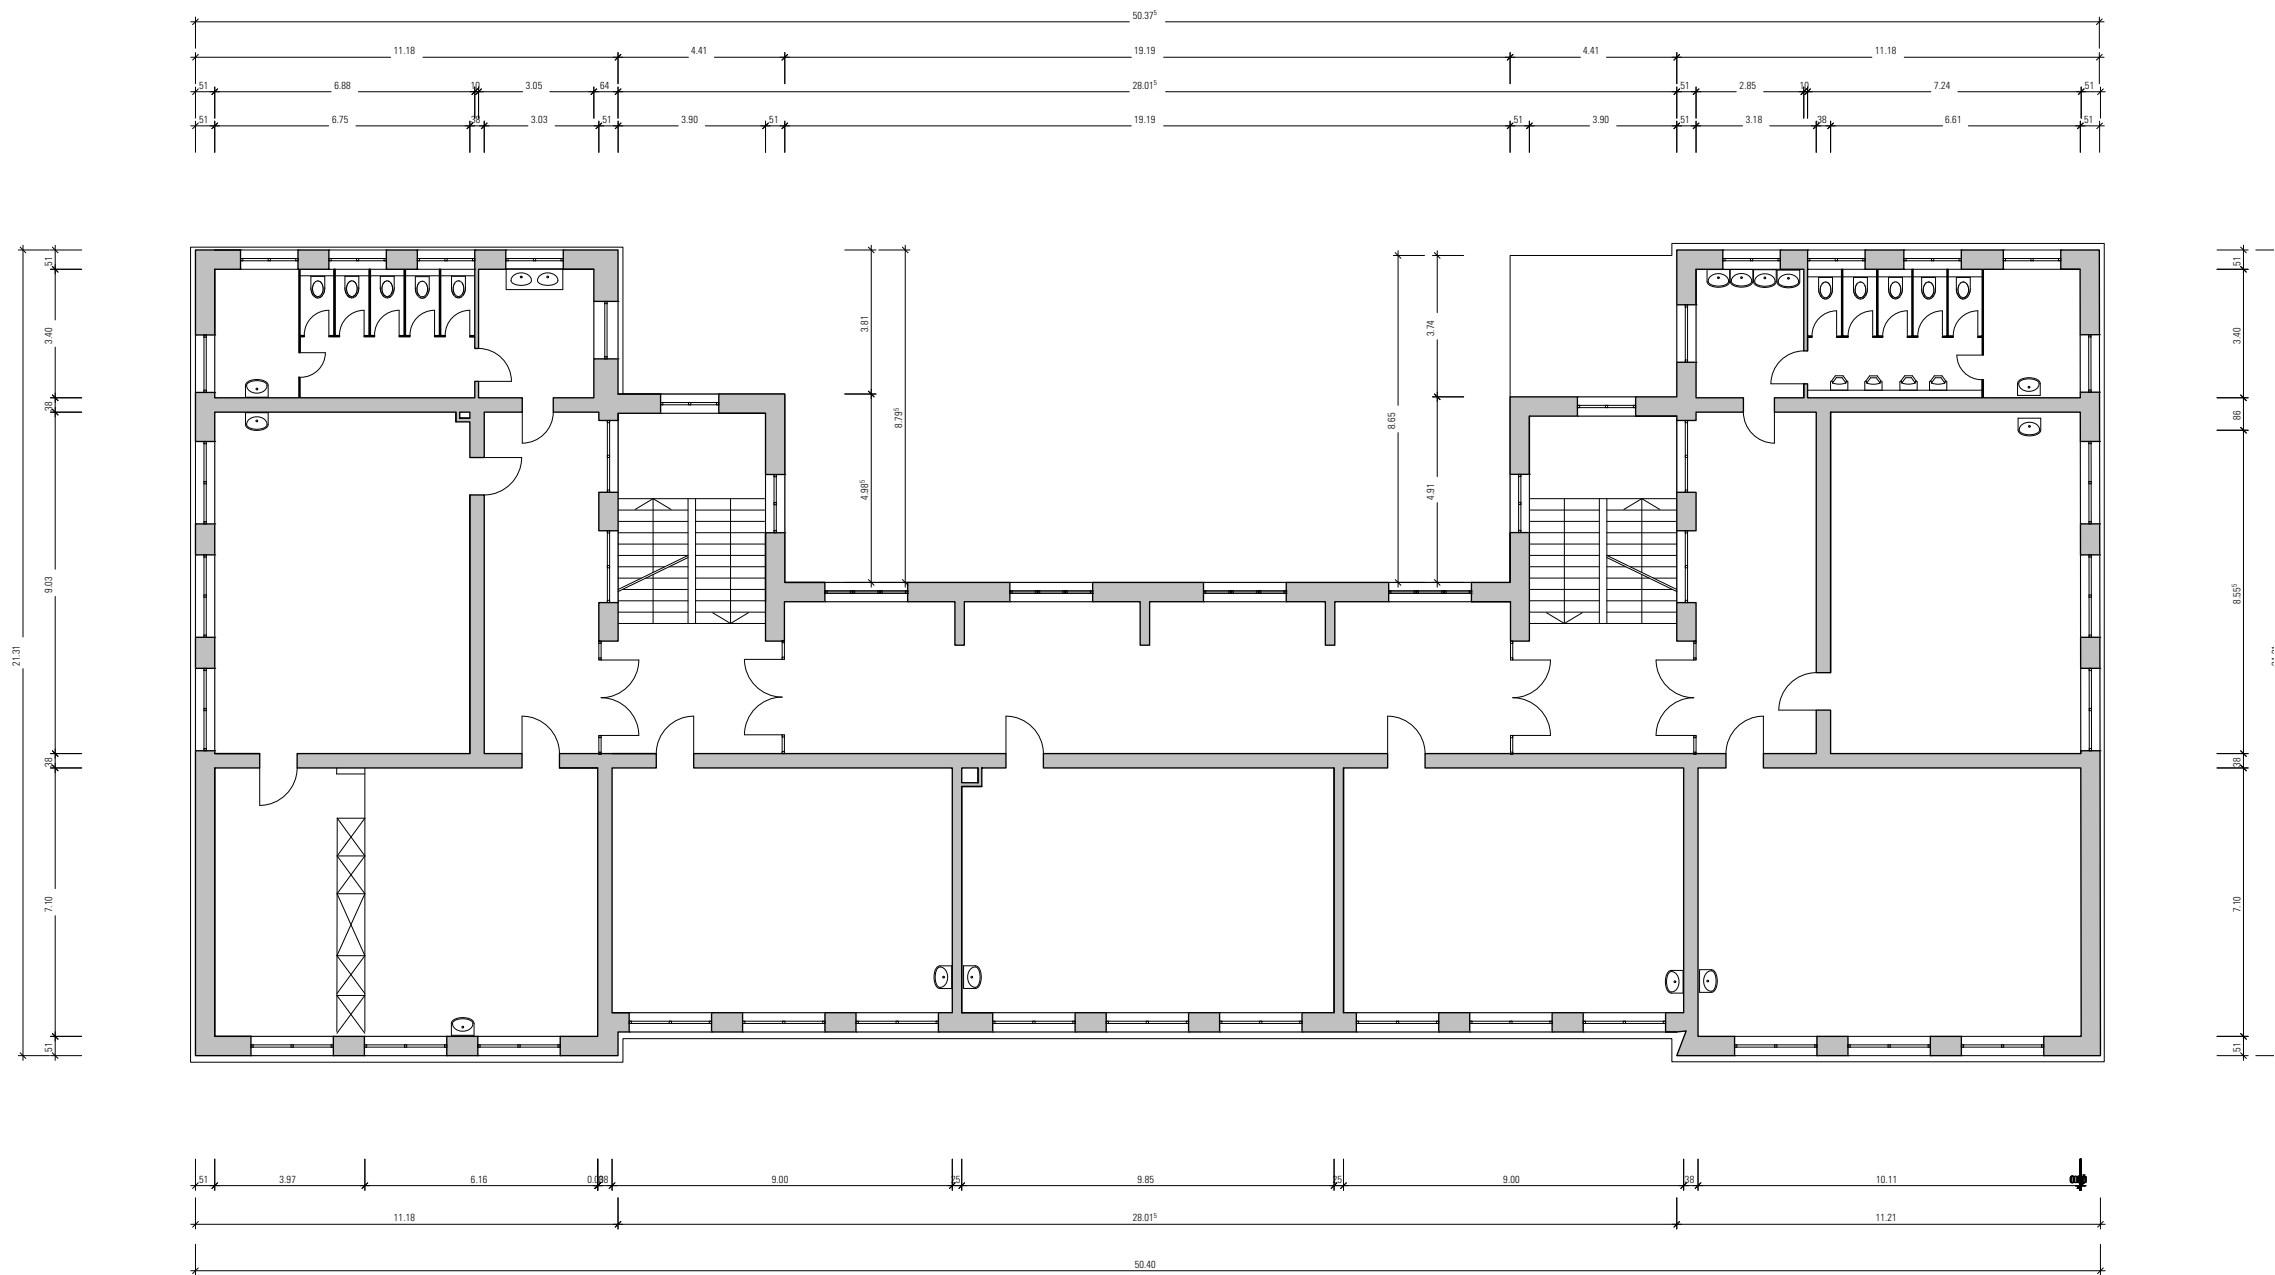

Dachsanierung Heinrich-Feurstein-Schule

Projekt:

2. Obergeschoss

Plan:

1:200

Maßstab:

26.07.23

Datum Druck / Gez.:

Erstellungsdatum

AR1G -+02 001

Plannummer:

Stadt Donaueschingen
Rathausplatz 1
78166 Donaueschingen


Auftraggeber:

Heinrich-Feurstein-Schule
Werderstraße 16
78166 Donaueschingen

Projektadresse:

gäbele & rauf . architekten . BDA
PartG mbB
Josefstraße 7
78166 Donaueschingen
+49 771 89 654 56

Planverfasser:

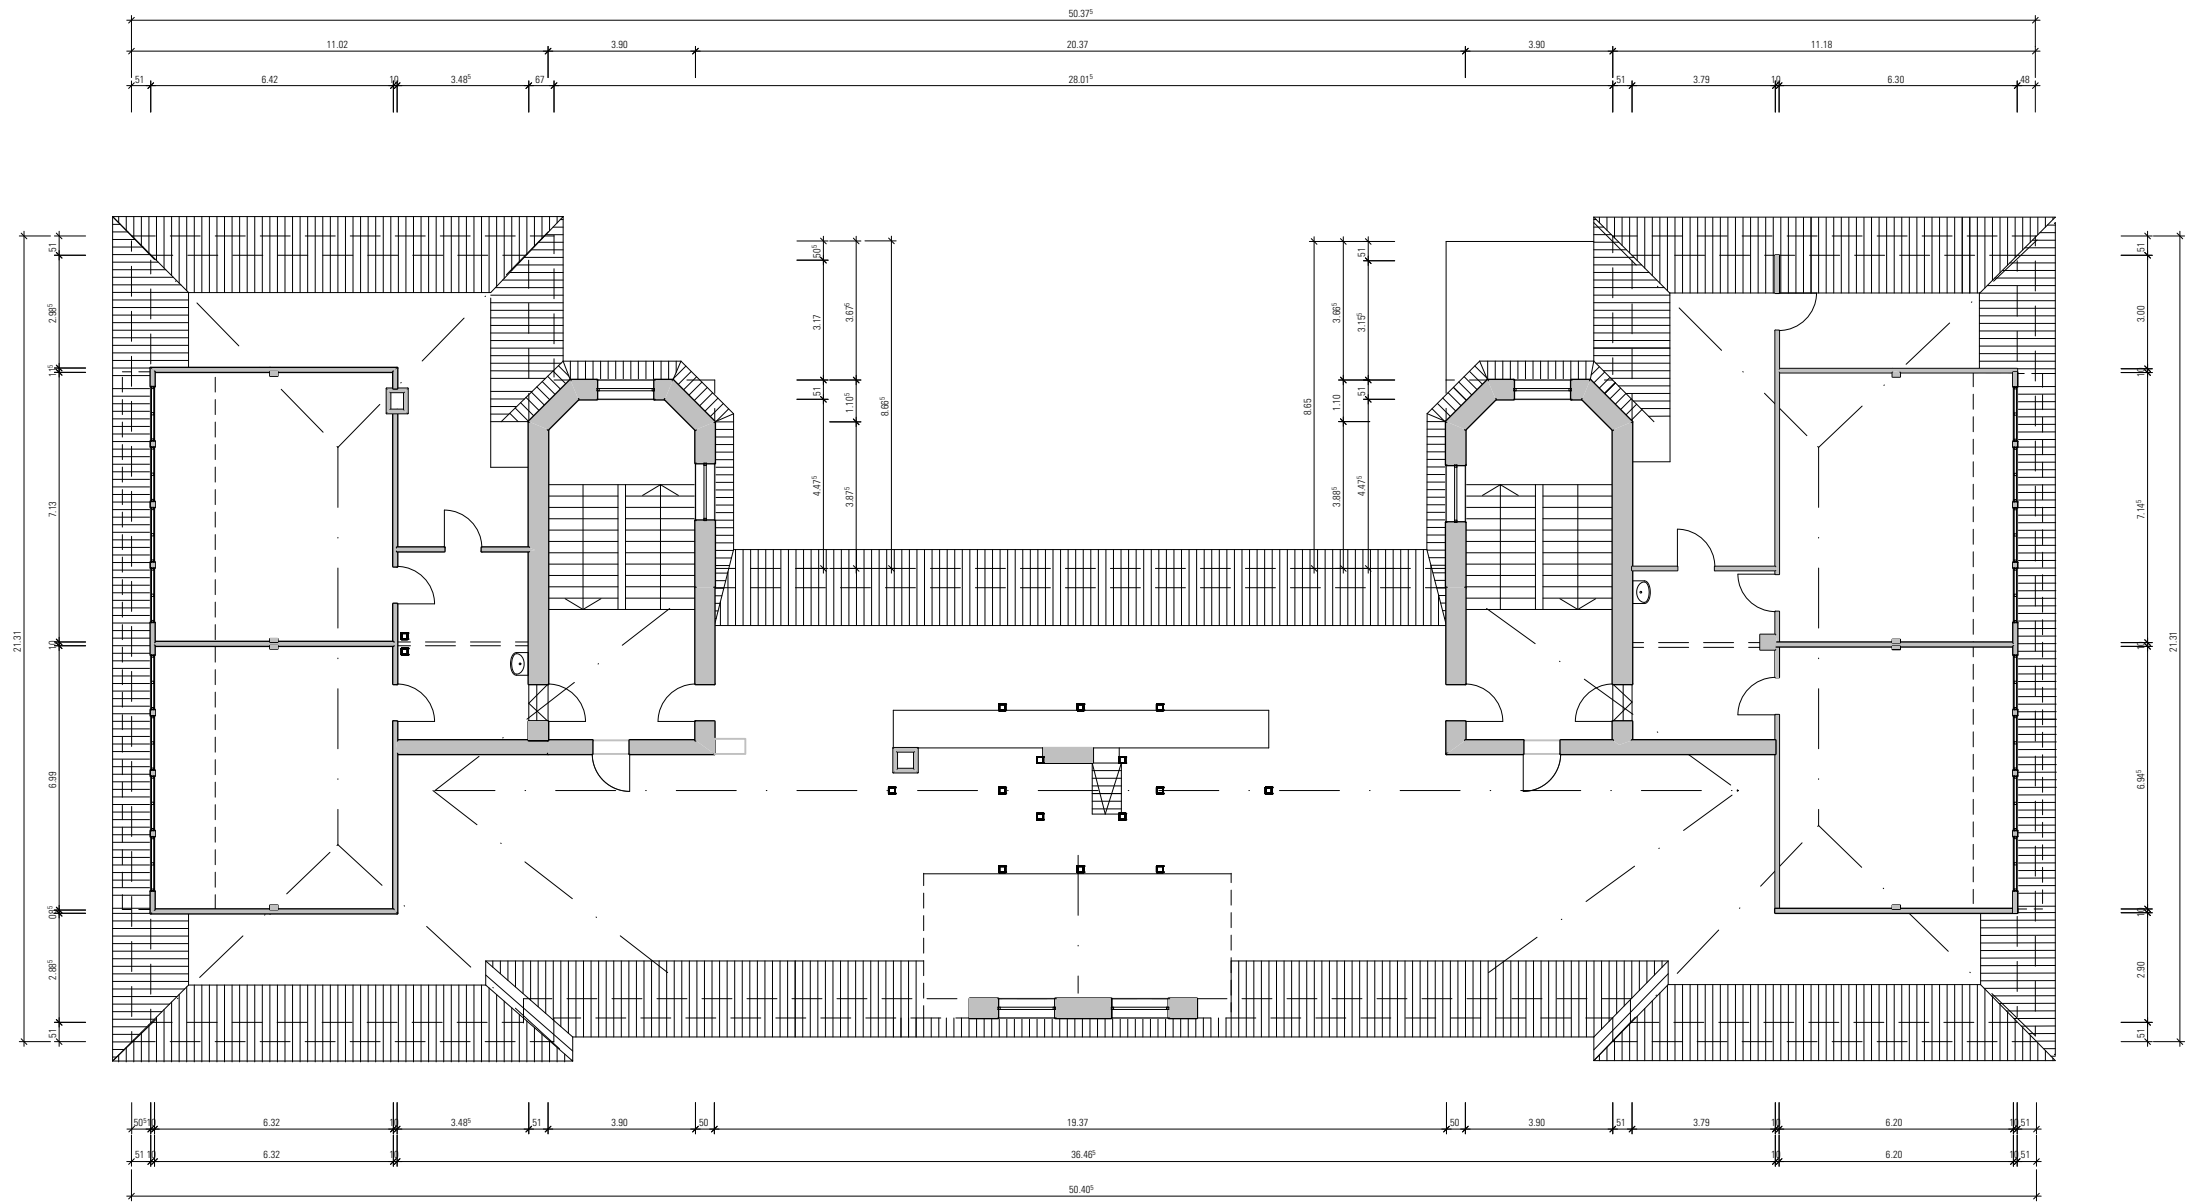

Dachsanierung Heinrich-Feurstein-Schule

Projekt:

Dachgeschoss

Plan:

1:200

Maßstab:

26.07.23

Datum Druck / Gez.:

Ersterstellungsdatum

AR1G -+04 001

Plannummer:

Stadt Donaueschingen
Rathausplatz 1
78166 Donaueschingen


Auftraggeber:

Heinrich-Feurstein-Schule
Werderstraße 16
78166 Donaueschingen

Projektadresse:

gäbele & rauf . architekten . BDA
PartG mbB
Josefstraße 7
78166 Donaueschingen
+49 771 89 654 56

Planverfasser:

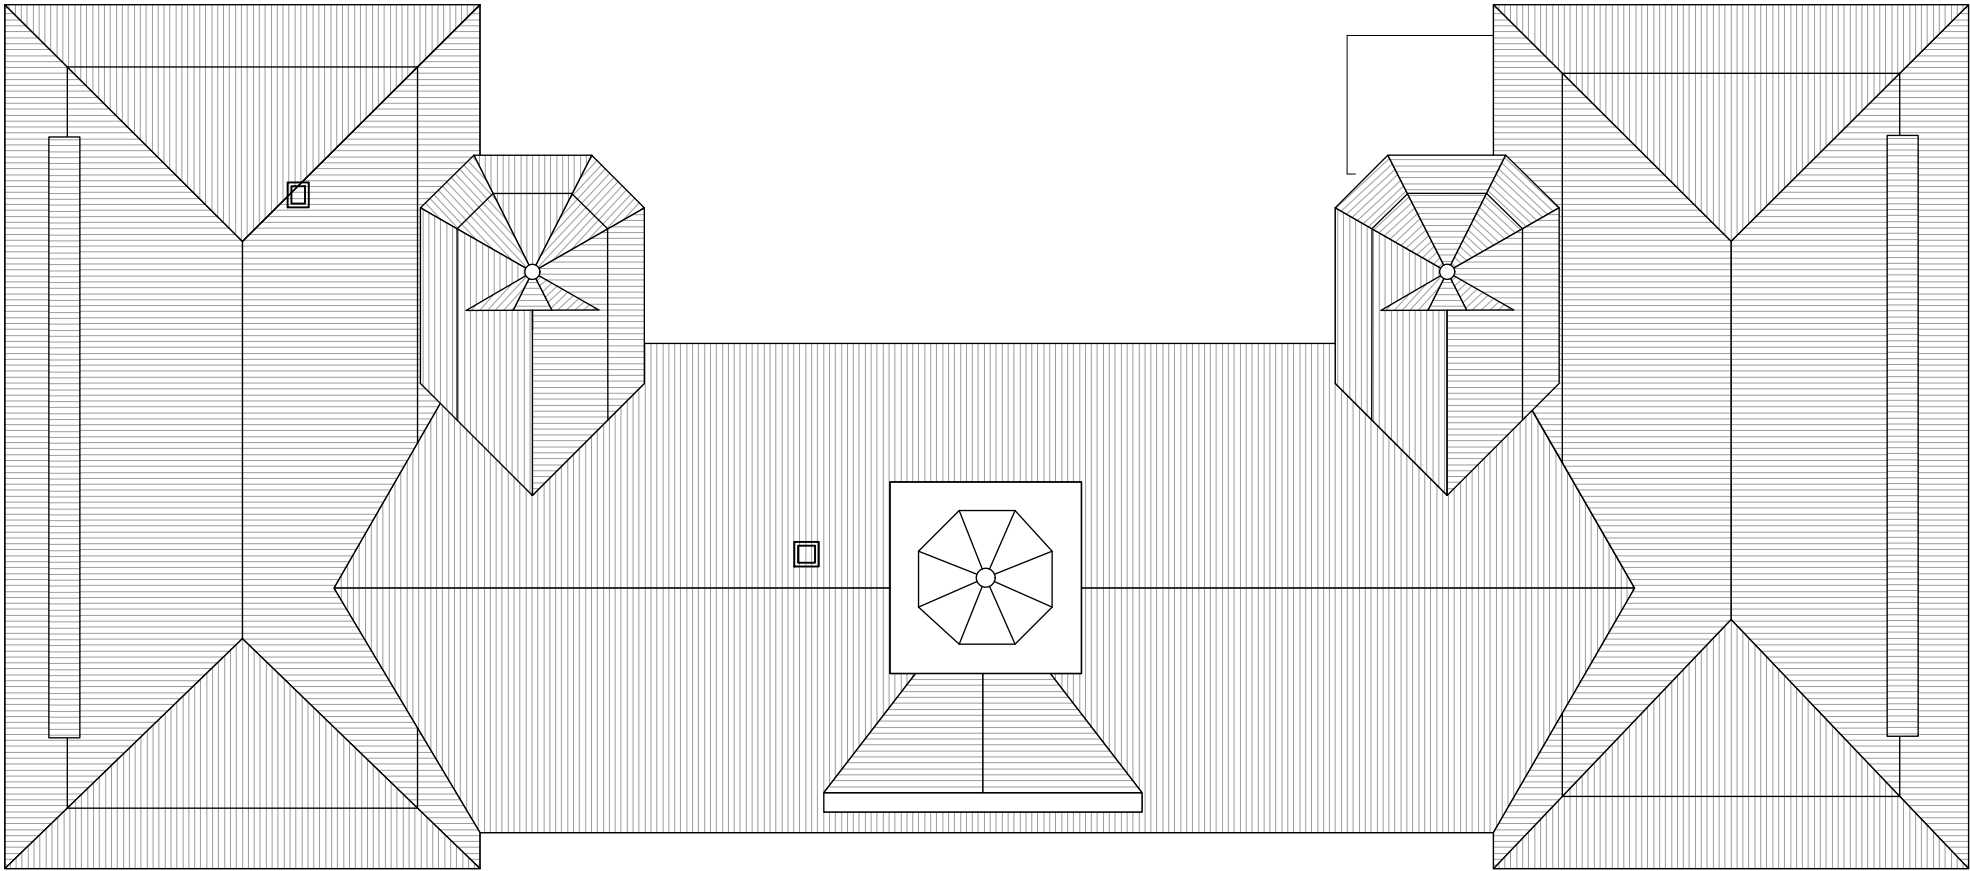

Dachsanierung Heinrich-Feurstein-Schule

Projekt:

Dachaufsicht

Plan:

1:200

Maßstab:

26.07.23

Datum Druck / Gez.:

Erstellungsdatum

AR1G -+05 001

Plannummer:

Stadt Donaueschingen
Rathausplatz 1
78166 Donaueschingen

Auftraggeber:

Heinrich-Feurstein-Schule
Werderstraße 16
78166 Donaueschingen

Projektadresse:

gäbele & rauf er . a r c h i t e k t e n . BDA
PartG mbB
Josefstraße 7
78166 Donaueschingen
+49 771 89 654 56

Planverfasser:



Dachsanierung Heinrich-Feurstein-Schule

Projekt:

Ansicht Ost

Plan:

1:200

Maßstab:

26.07.23

Datum Druck / Gez.:

Erstellungsdatum

AR1A -O 001
Plannummer:

Stadt Donaueschingen
Rathausplatz 1
78166 Donaueschingen


Auftraggeber:

Heinrich-Feurstein-Schule
Werderstraße 16
78166 Donaueschingen


Projektadresse:

gäbele & rauf . a r c h i t e k t e n . B D A
PartG mbB
Josefstraße 7
78166 Donaueschingen
+49 771 89 654 56

Planverfasser:

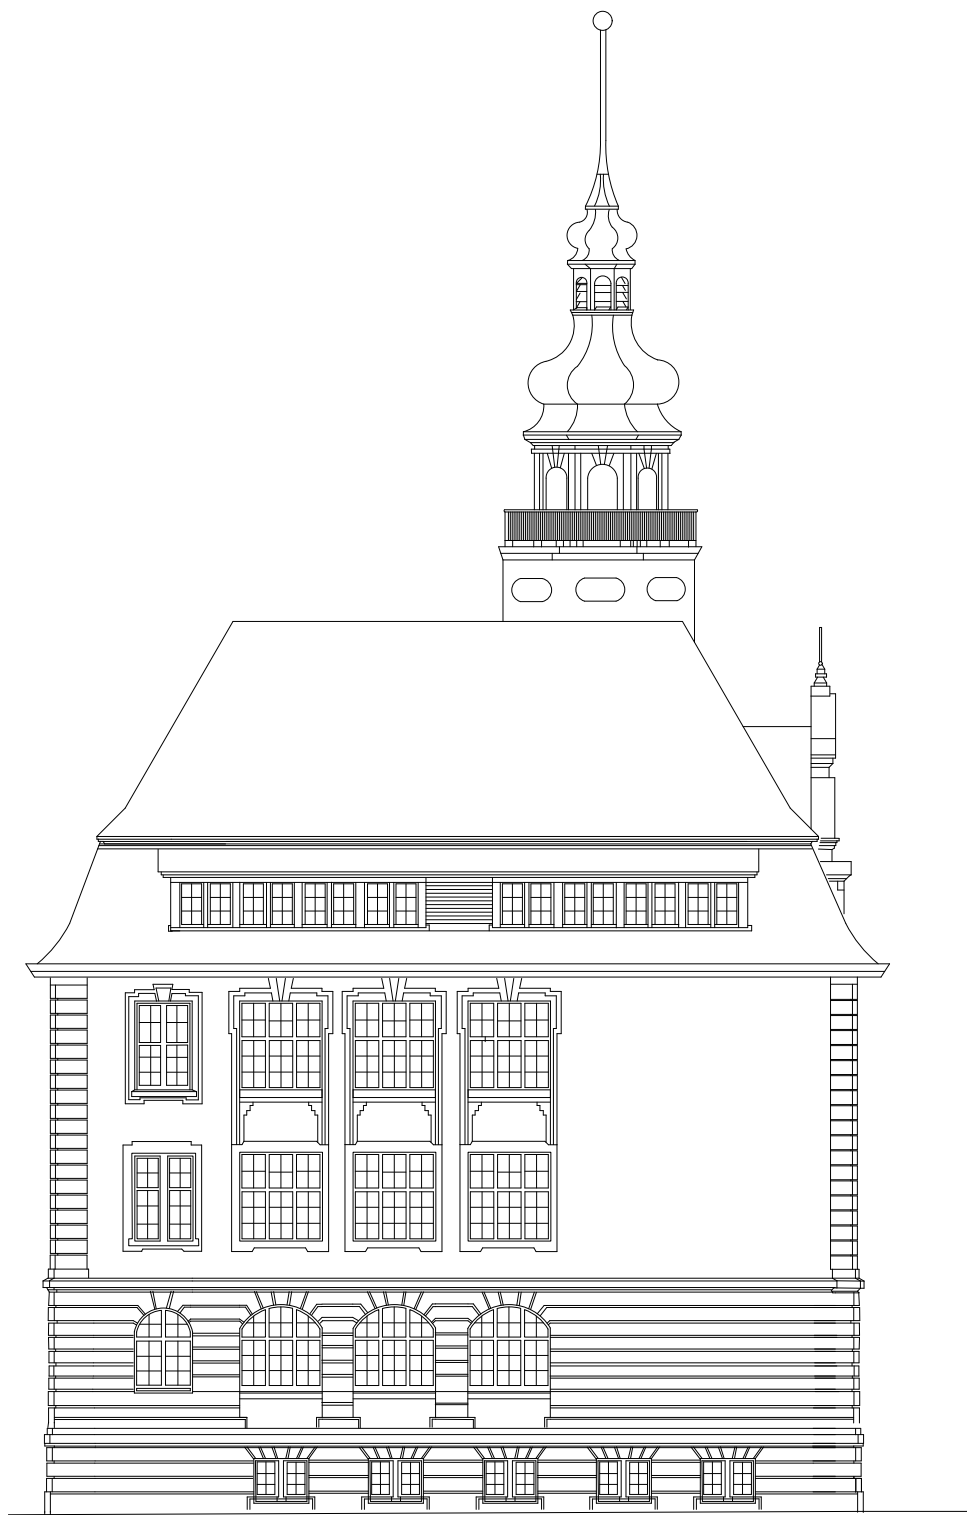


Ansicht Nord

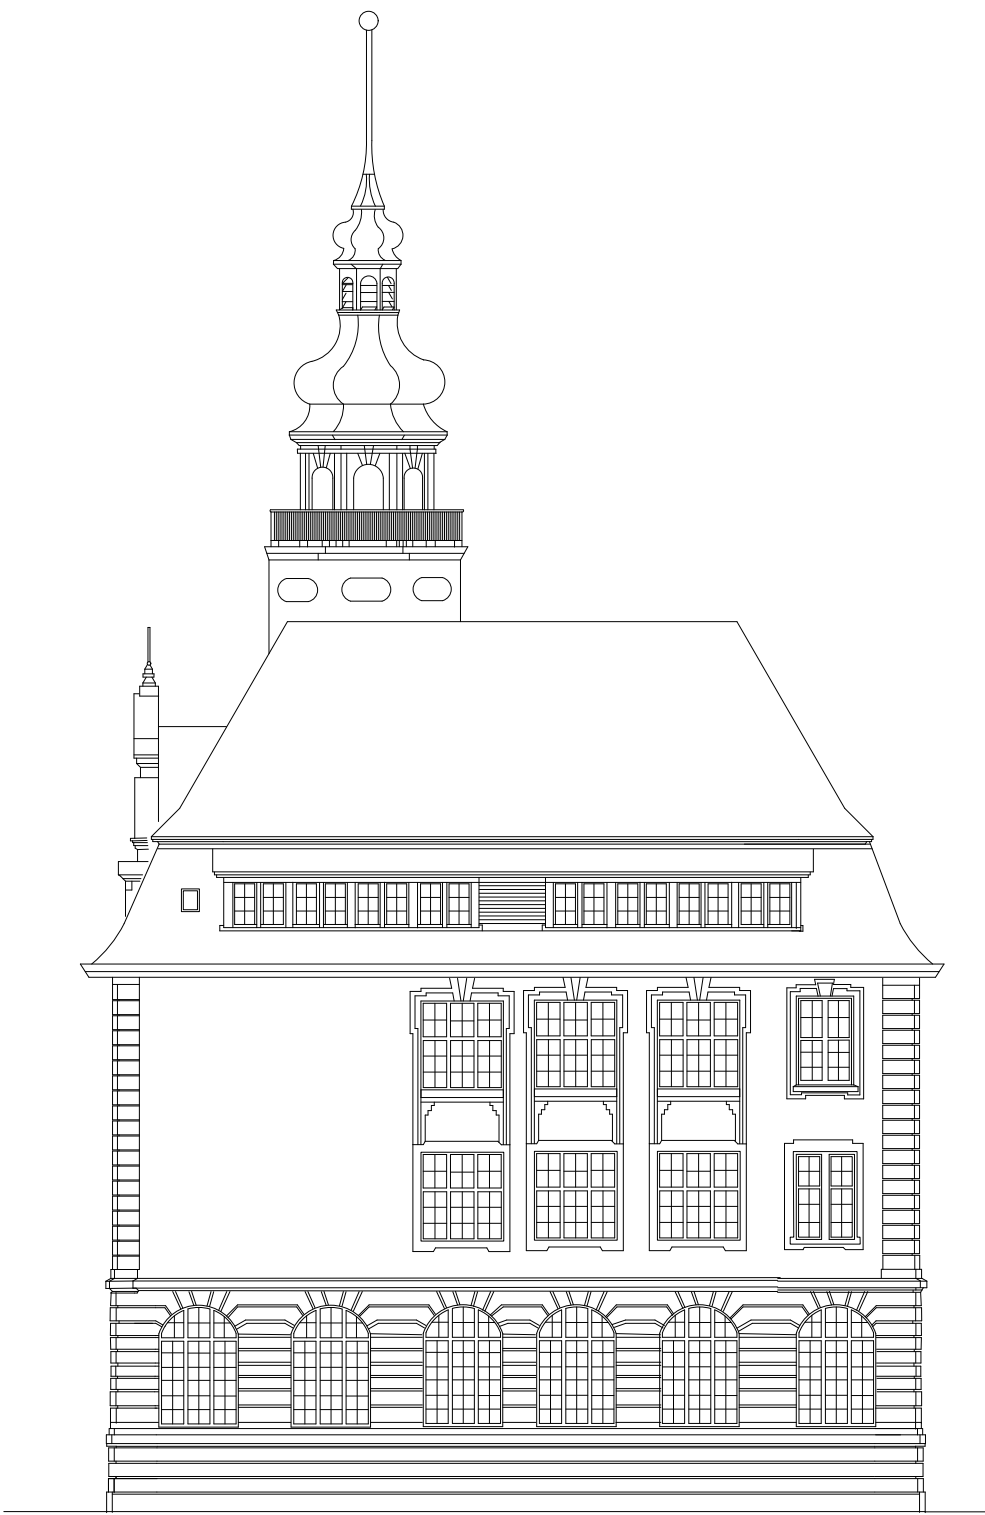

Ansicht Süd

Dachsanierung Heinrich-Feurstein-Schule	1:200	Stadt Donaueschingen	Heinrich-Feurstein-Schule	gäbele & rauf er . a r c h i t e k t e n . BDA
Projekt:	Maßstab:	Rathausplatz 1	Werderstraße 16	PartG mbB
Ansicht Nord & Süd	26.07.23	78166 Donaueschingen	78166 Donaueschingen	Josefstraße 7
	Datum Druck / Gez.:			78166 Donaueschingen
	Erstellungsdatum			+49 771 89 654 56
Plan:	AR1A -SN 001			Planverfasser:
	Plannummer:	Auftraggeber:	Projektadresse:	

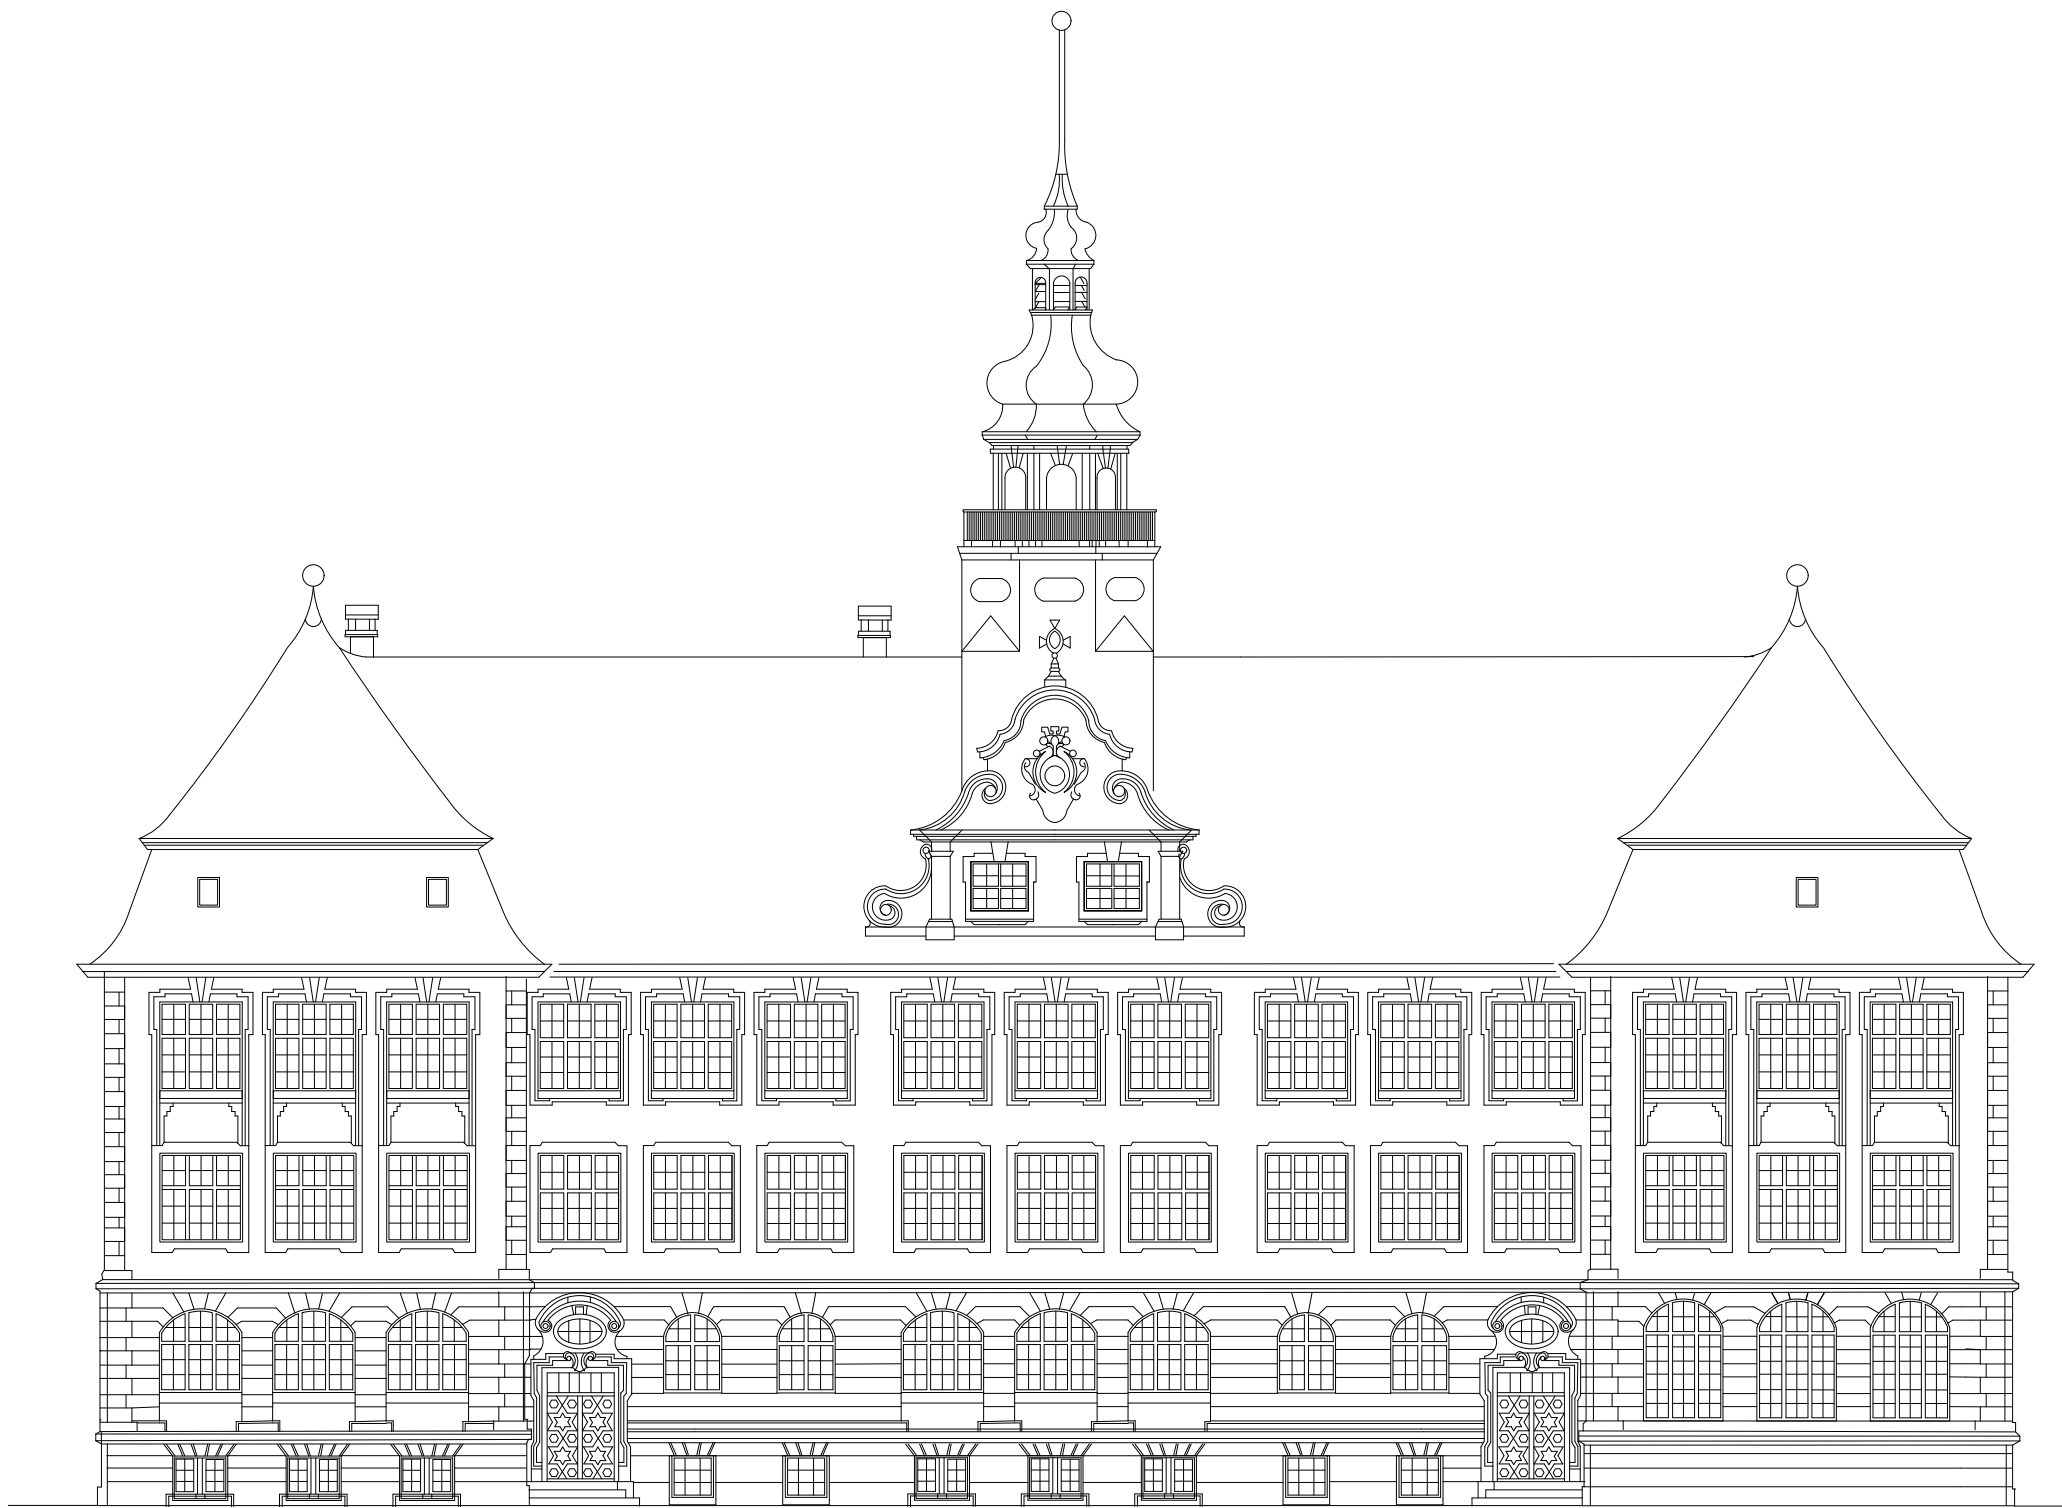

Dachsanierung Heinrich-Feurstein-Schule

Projekt:

Ansicht West

Plan:

1:200

Maßstab:

26.07.23

Datum Druck / Gez.:

Erstellungsdatum

AR1A -W 001

Plannummer:

Stadt Donaueschingen
Rathausplatz 1
78166 Donaueschingen


Auftraggeber:

Heinrich-Feurstein-Schule
Werderstraße 16
78166 Donaueschingen


Projektadresse:

gäbele & rauf . architekten . BDA
PartG mbB
Josefstraße 7
78166 Donaueschingen
+49 771 89 654 56

Planverfasser:

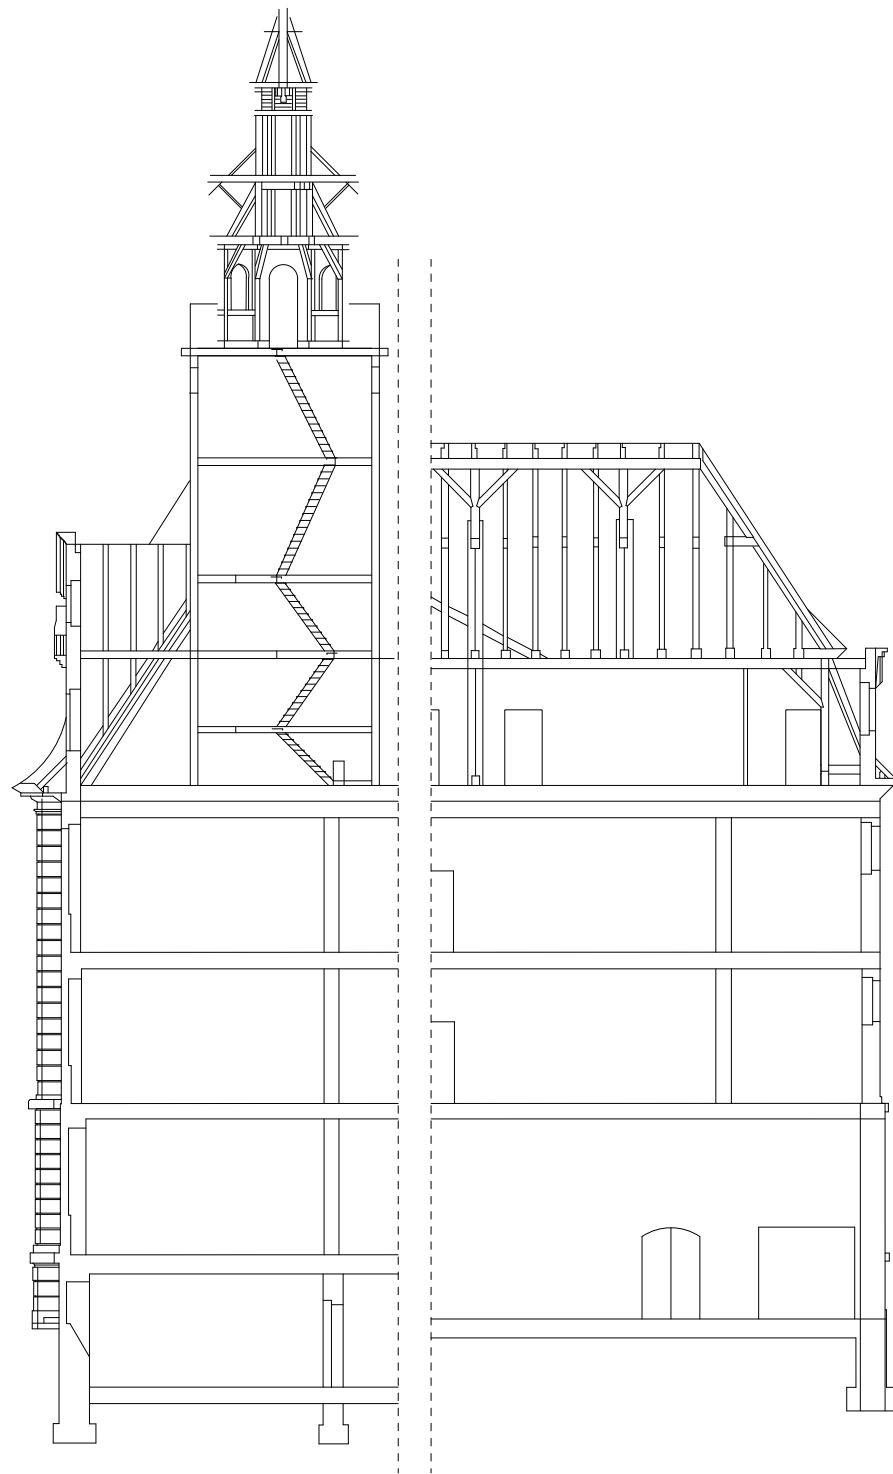

Schnitt A-A

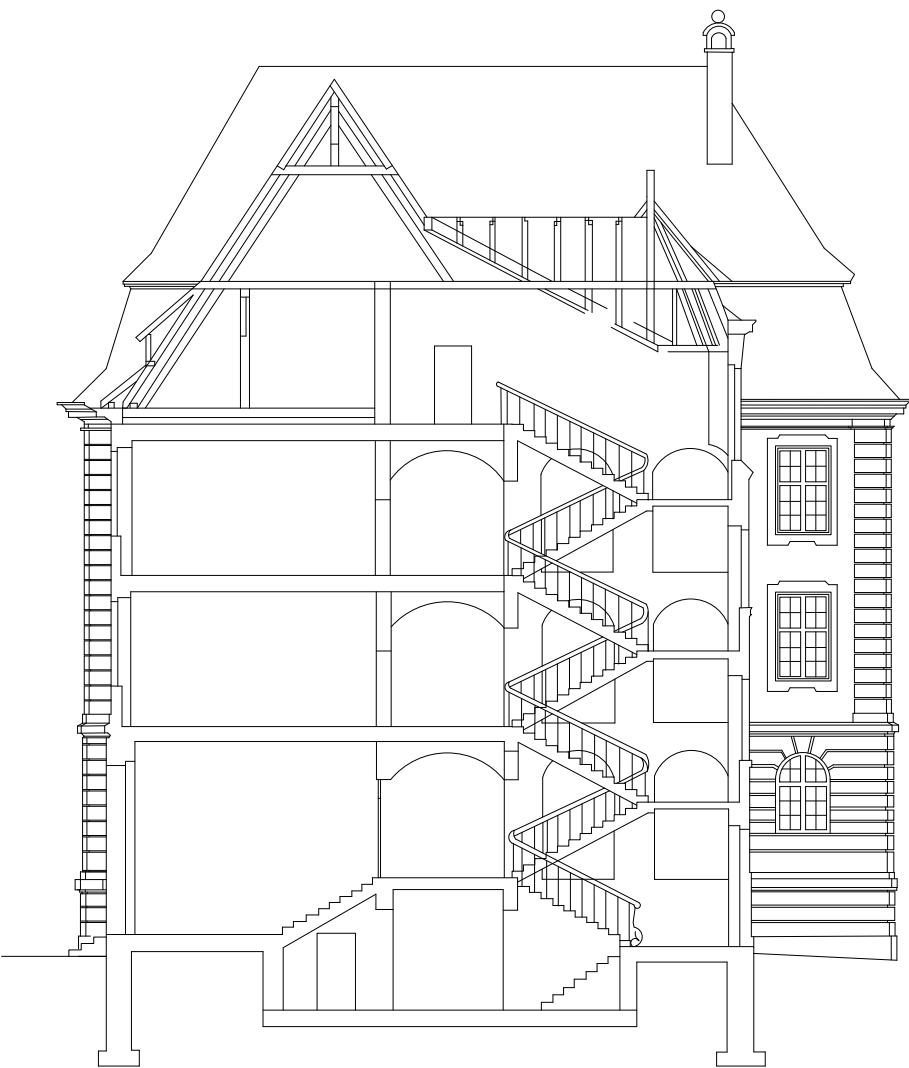

Schnitt B-B

Dachsanierung Heinrich-Feurstein-Schule Projekt:	1:200 Maßstab:	Stadt Donaueschingen Rathausplatz 1 78166 Donaueschingen	Heinrich-Feurstein-Schule Werderstraße 16 78166 Donaueschingen	gäbele & rauf er . a r c h i t e k t e n . B D A PartG mbB Josefstraße 7 78166 Donaueschingen +49 771 89 654 56
Schnitt AA & Schnitt BB	26.07.23 Datum Druck / Gez.:	Auftraggeber:	Projektadresse:	Planverfasser:
Plan:	Erstellungsdatum			
	AR1S -AB 001 Plannummer:			