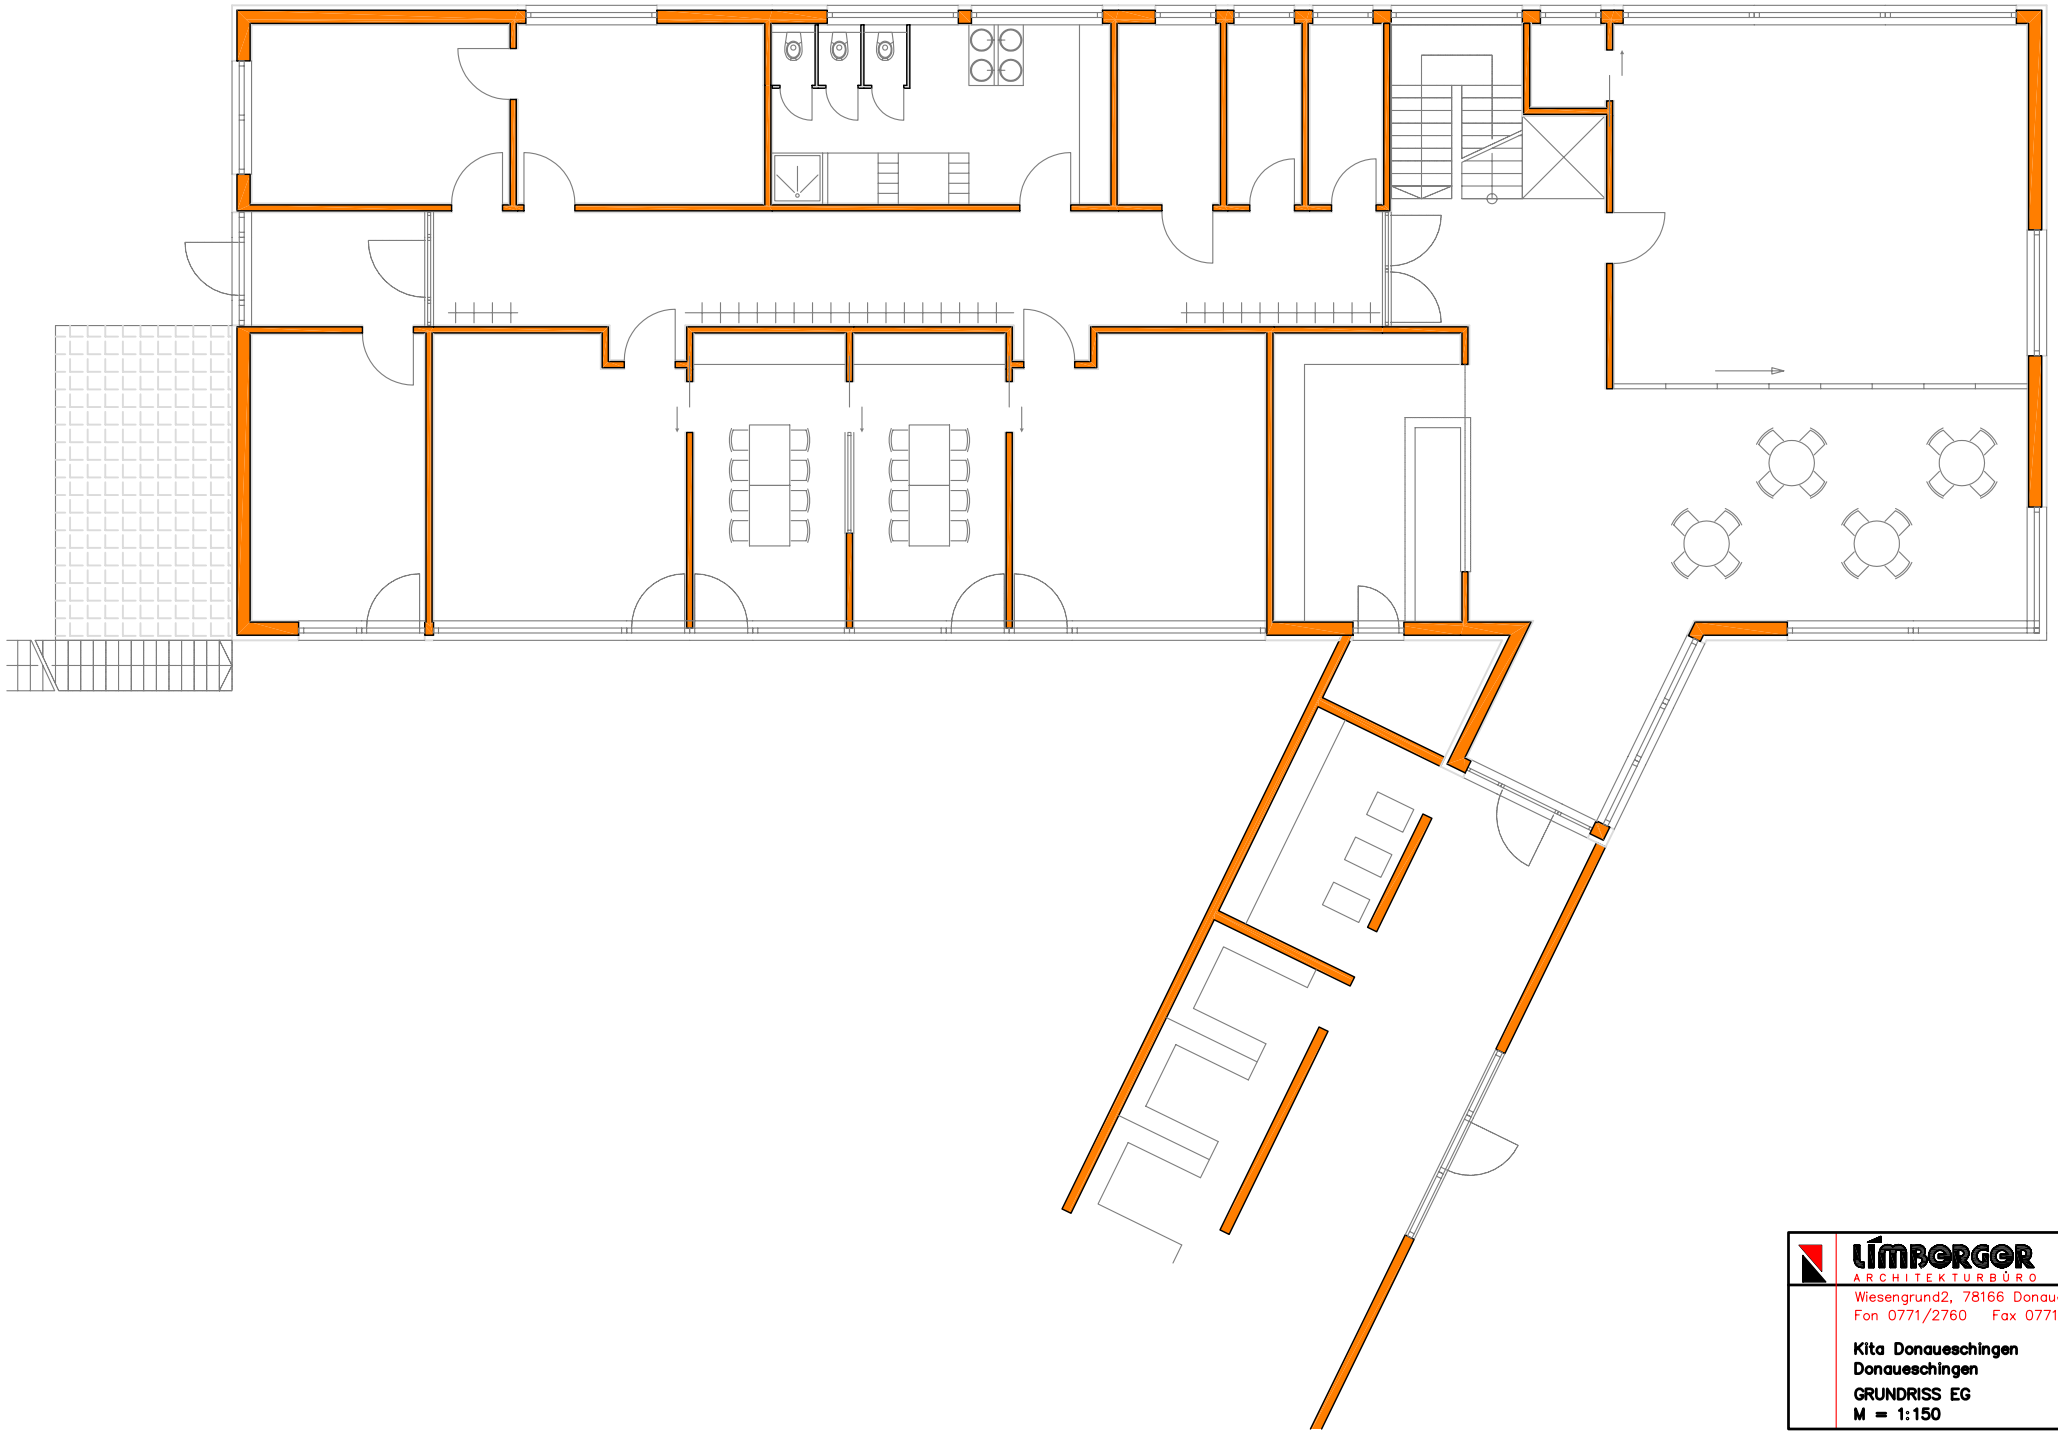


LIMBERGER
ARCHITEKTURBÜRO
Wiesengrund2, 78166 Donaueschingen
Fon 0771/2760 Fax 0771/14820

Kita Donaueschingen
Donaueschingen

GRUNDRISS EG
M = 1:150