


Vorhabenbezogener Bebauungsplan "Wirt-Areal" geplante Flächennutzung

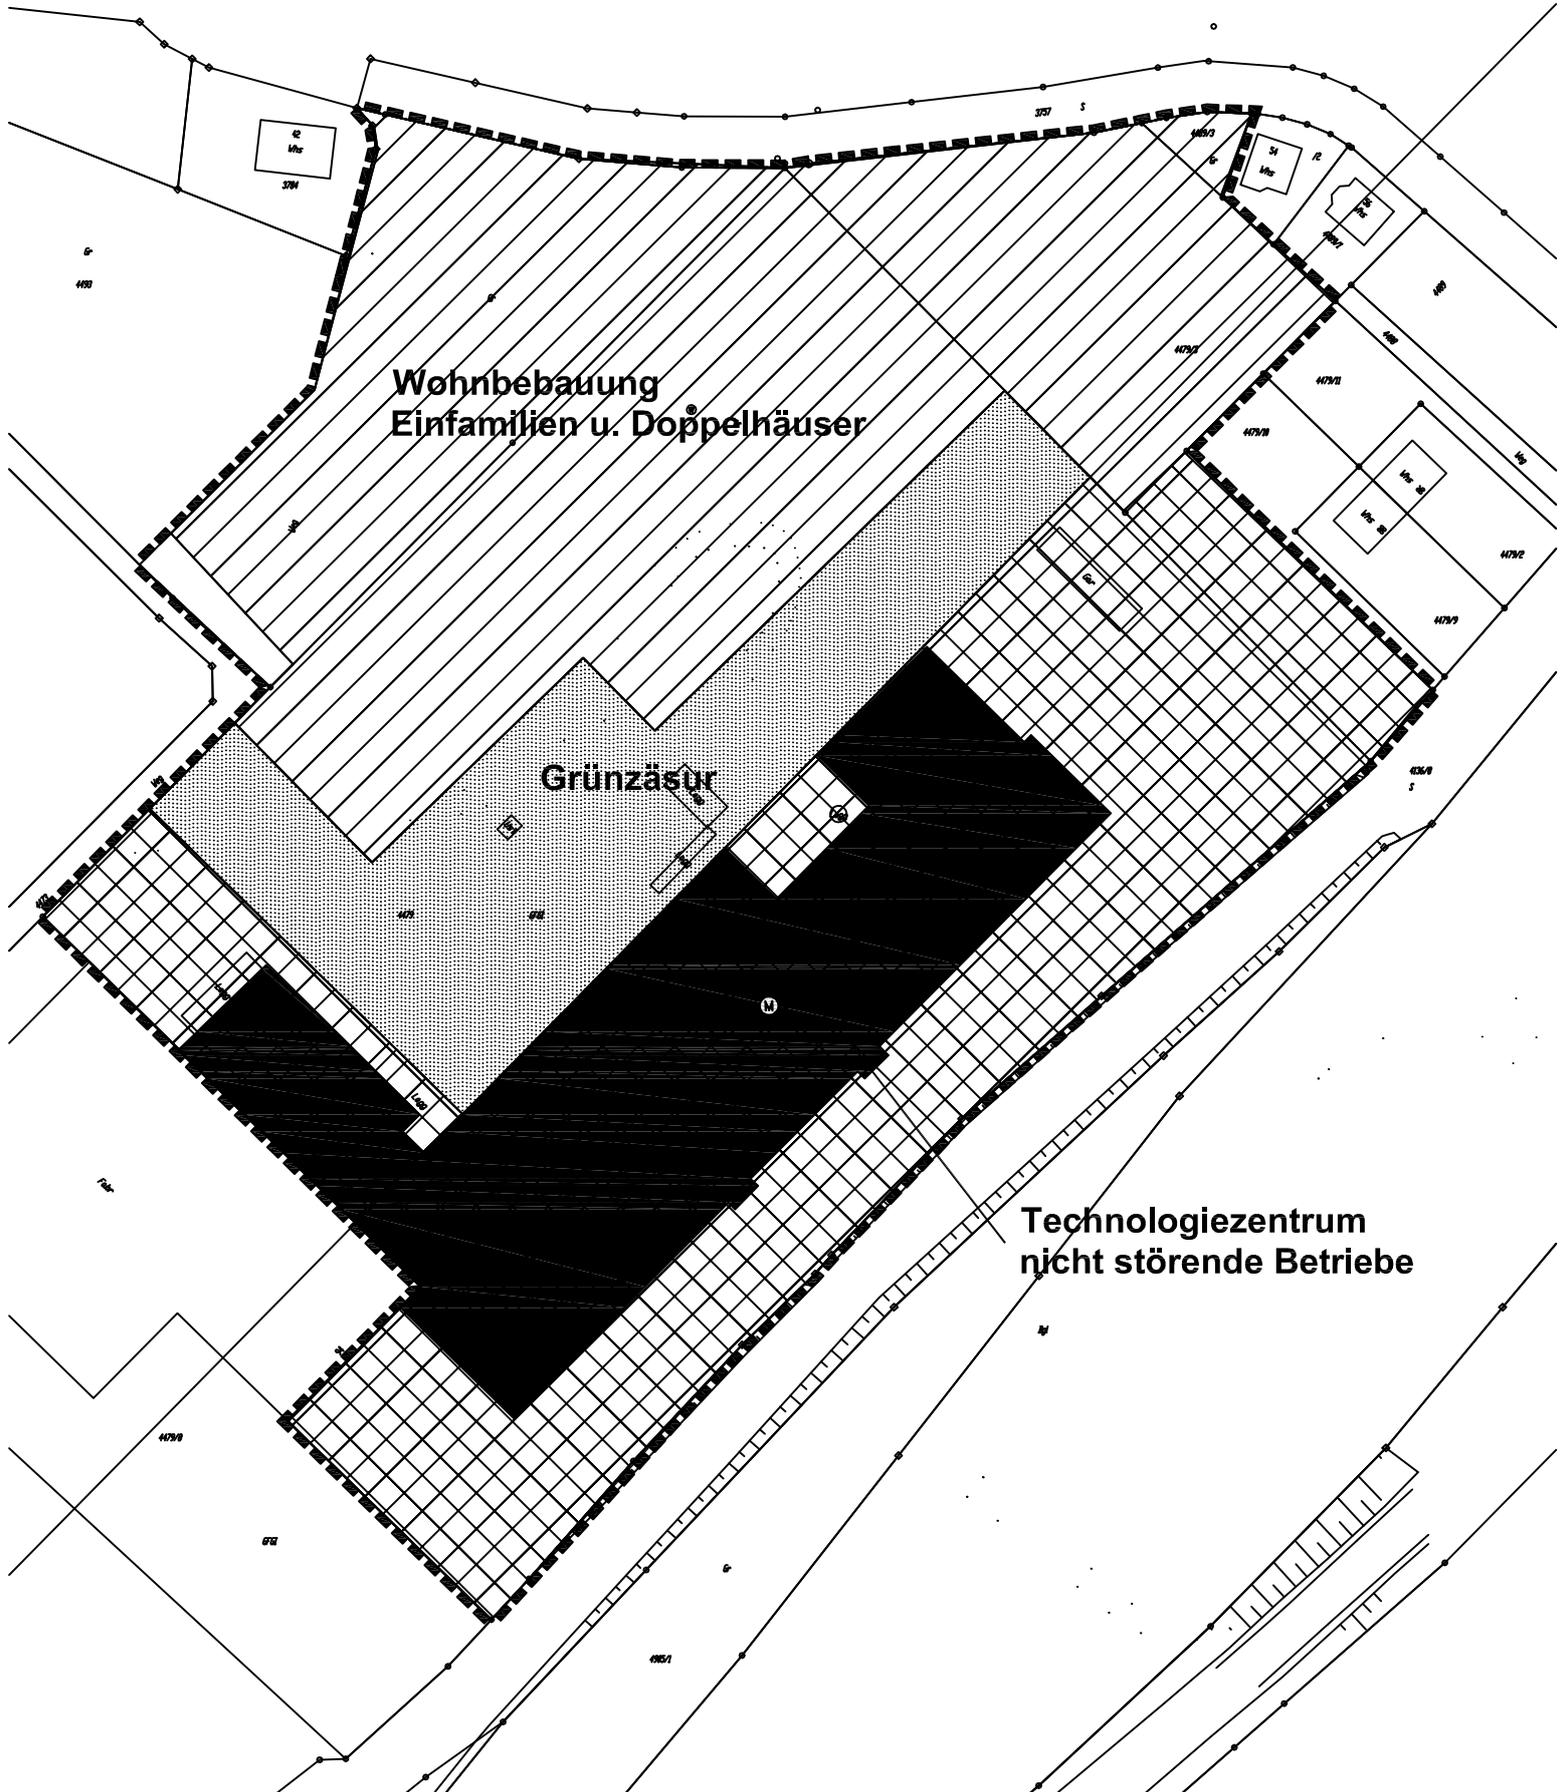

**Wohnbebauung
Einfamilien u. Doppelhäuser**

Grünzäsur

**Technologiezentrum
nicht störende Betriebe**