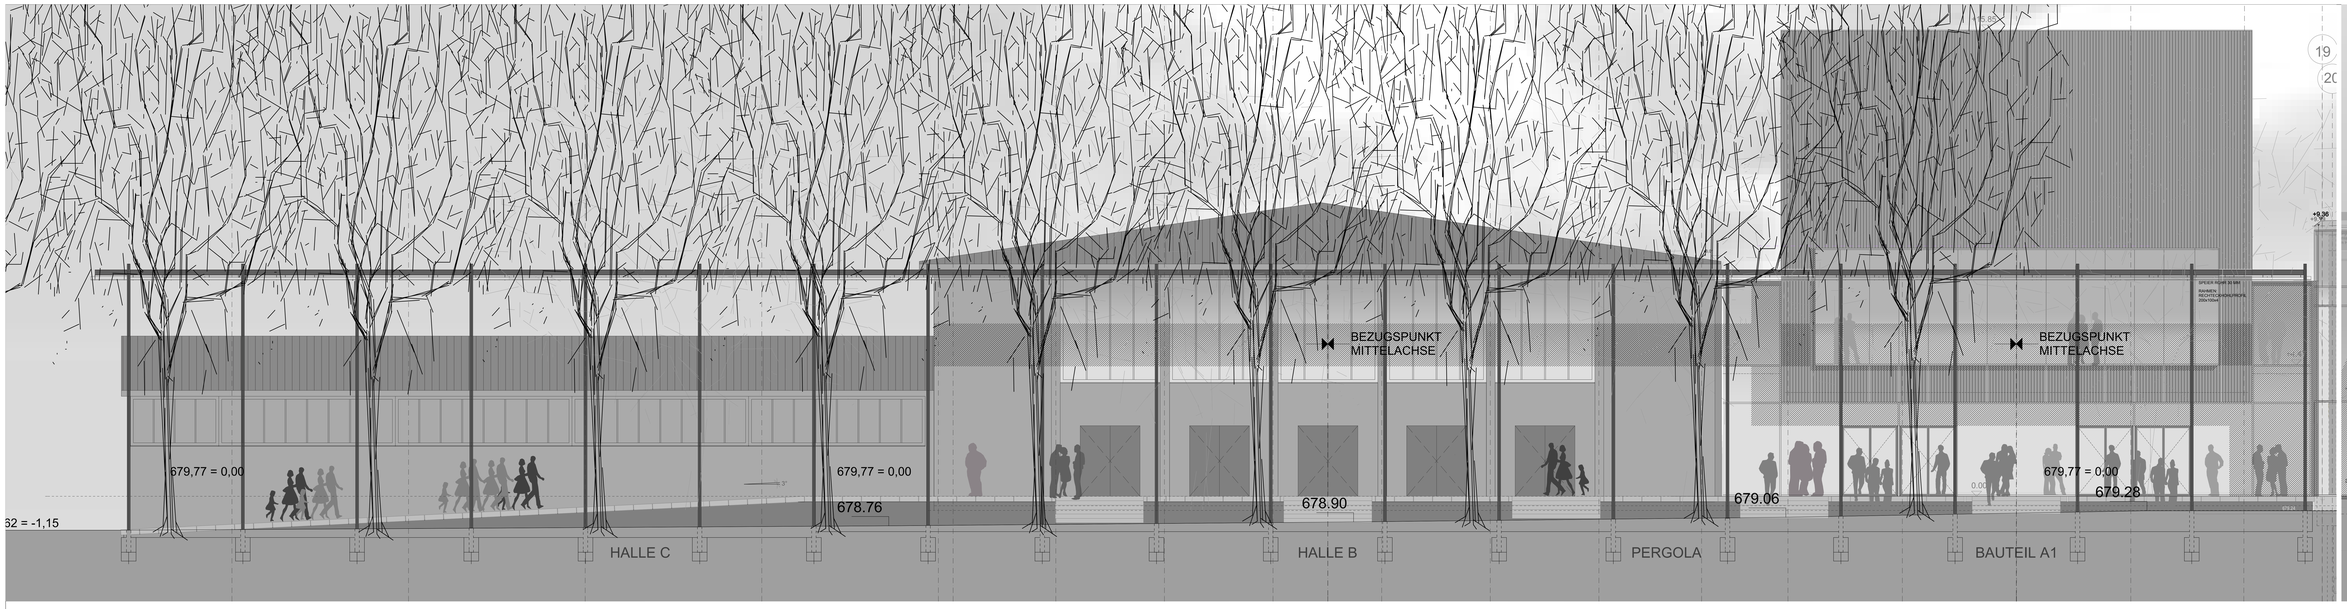

ANSICHT SÜD

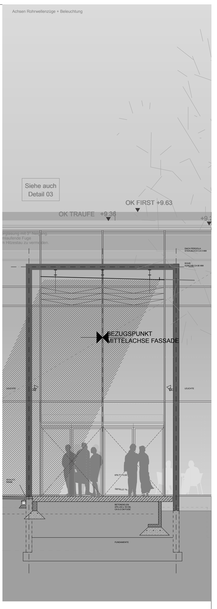

SCHNITT

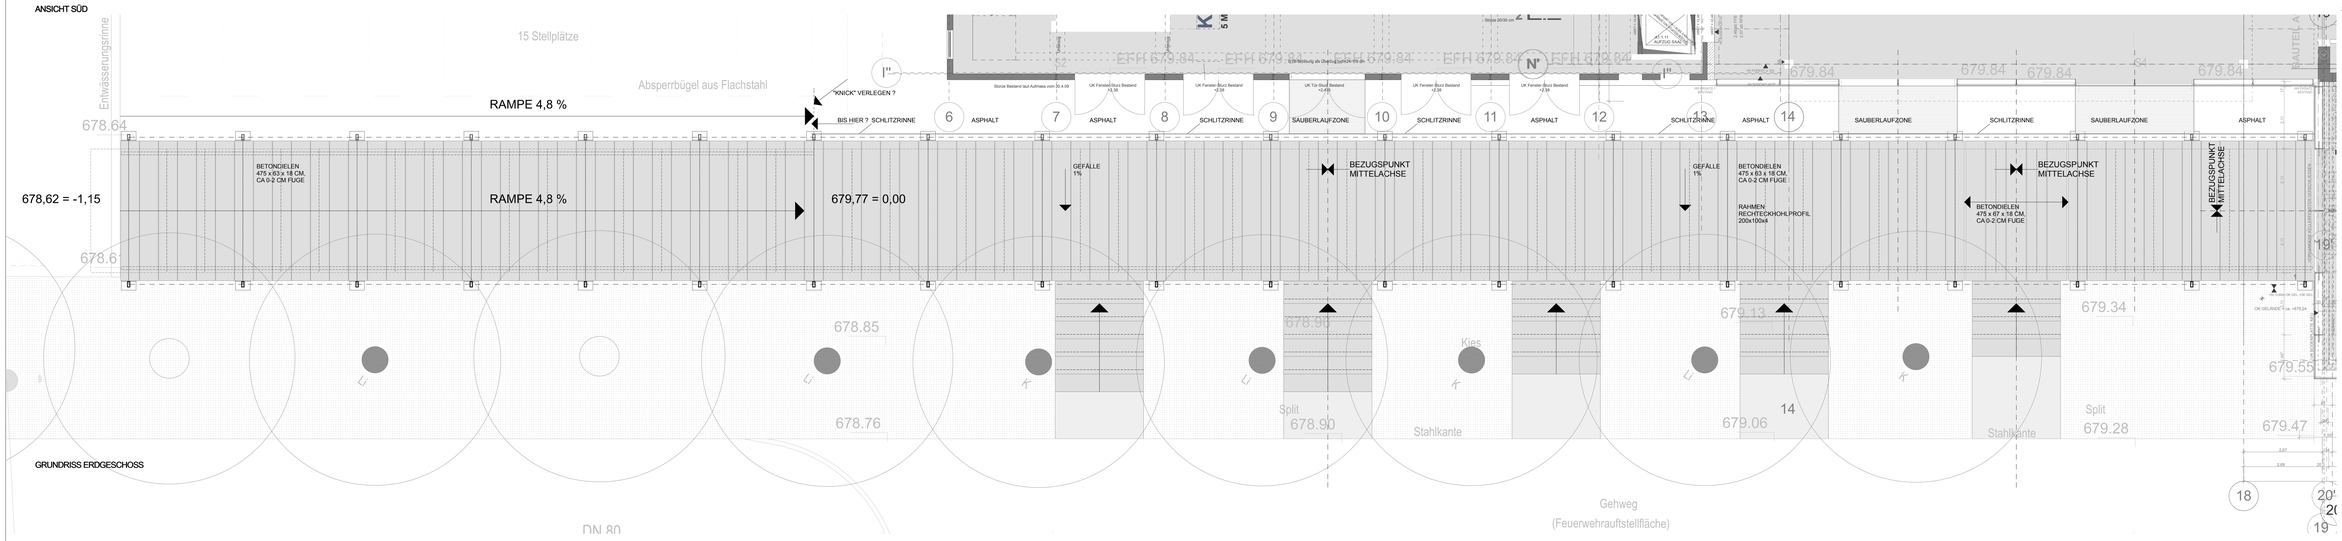

GRUNDRISS ERDGESCHOSS

ALLE MASSE SIND AM BAU EIGENVERANTWORLICH ZU PRÜFEN !

DER PLAN GILT NUR IN VERBINDUNG MIT DEN PLÄNEN DES STATIKERS UND DER FACHINGENIEURE. UNSTIMMIGKEITEN SIND DEM PLANVERFASSER SOFORT MITZUTEILEN. BEI NICHTBEACHTUNG HAFTET DER AUSFÜHRENDE.
DIE HEIZUNGS- UND SANITÄRLEITUNGEN NACH ANGABE IB
DIE ELEKTROINSTALLATION NACH ANGABE IB

AUSSPARUNGEN UND DURCHBRÜCHE SIND DEN PLÄNEN DER FACHPLANER ZU ENTNEHMEN.
DARGESTELLTE AUSSPARUNGEN UND DURCHBRÜCHE SIND
DEN PLÄNEN DER FACHPLANER ENTNOMMEN, UND DIENEN
LEDIGLICH DER ORIENTIERUNG UND HABEN KEINEN ANSPRUCH AUF RICHTIG- UND VOLLSTÄNDIGKEIT.

VAR rampe

andreas rogg
helmut hagmüller
martin claßmann
roland aschiner
herbert schaudt

hafenstrasse 10
D-79462 konstanz
telefon 07531-23003
fax 07531-23004
www.schaudt-architekten.de
info@schaudt-architekten.de

schaudt architekten bda

INDEX / ART DER ÜBERARBEITUNG	DATUM / GEZEICHNET
DHD - DONAUHALLEN DONAUESCHINGEN MODERNISIERUNG DONAUHALLE	2010-02-25 BB
PERGOLA GRUNDRISS, ANSICHT SÜD	1 : 50
AUSFÜHRUNGSPLANUNG	50 / 000 / 00