


Mehrzweckhalle Wolterdingen, Probelokal

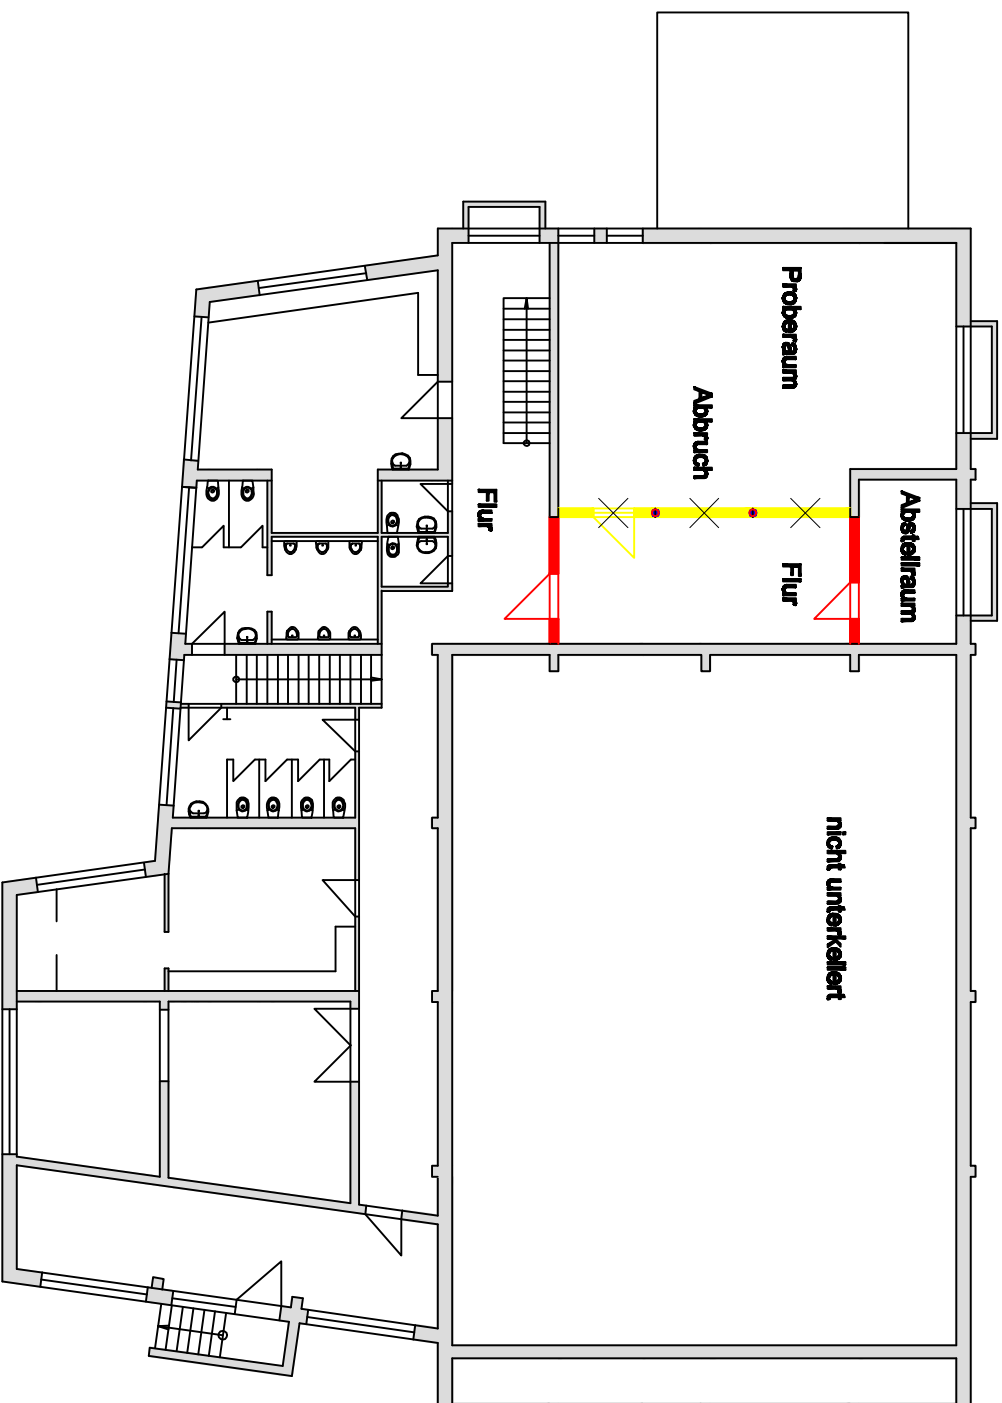

Wolterdingen

Mehrzweckhalle / UG

Umbau Probelokal