
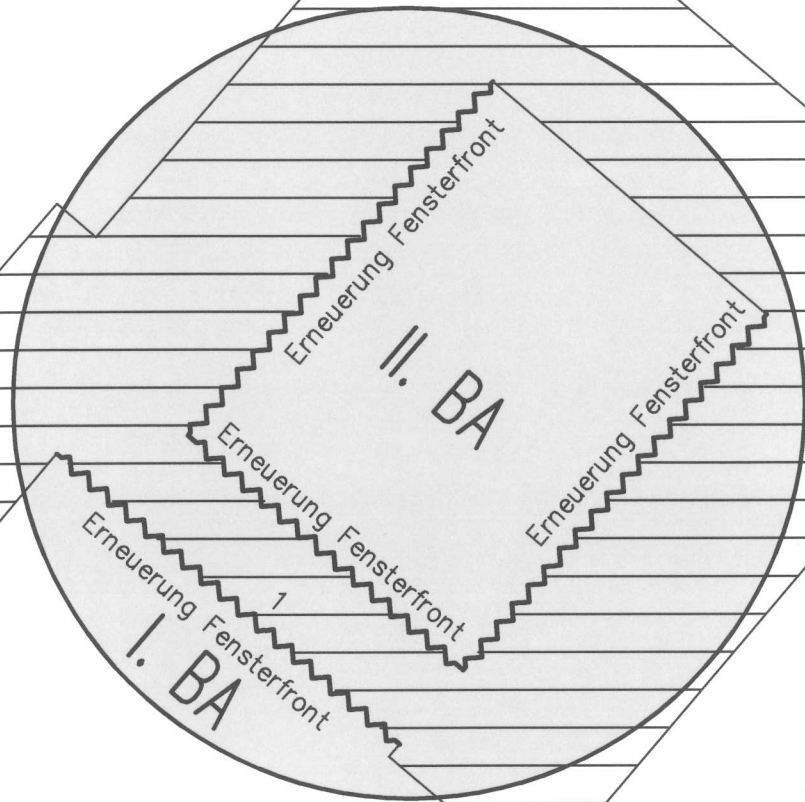


# Eichendorffschule

3253

N

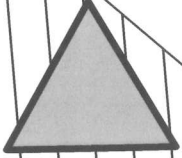

3267

Treppenanlage  
Sanierung 2010

Eichendorffstraße

3257/3

Eichendorffschule  
Donauwiesing

Erneuerung der  
Fensterfronten

Maßstab 1 : 500

10.08.2010 /bf