


UMGESTALTUNG RATHAUSPLATZ AASEN

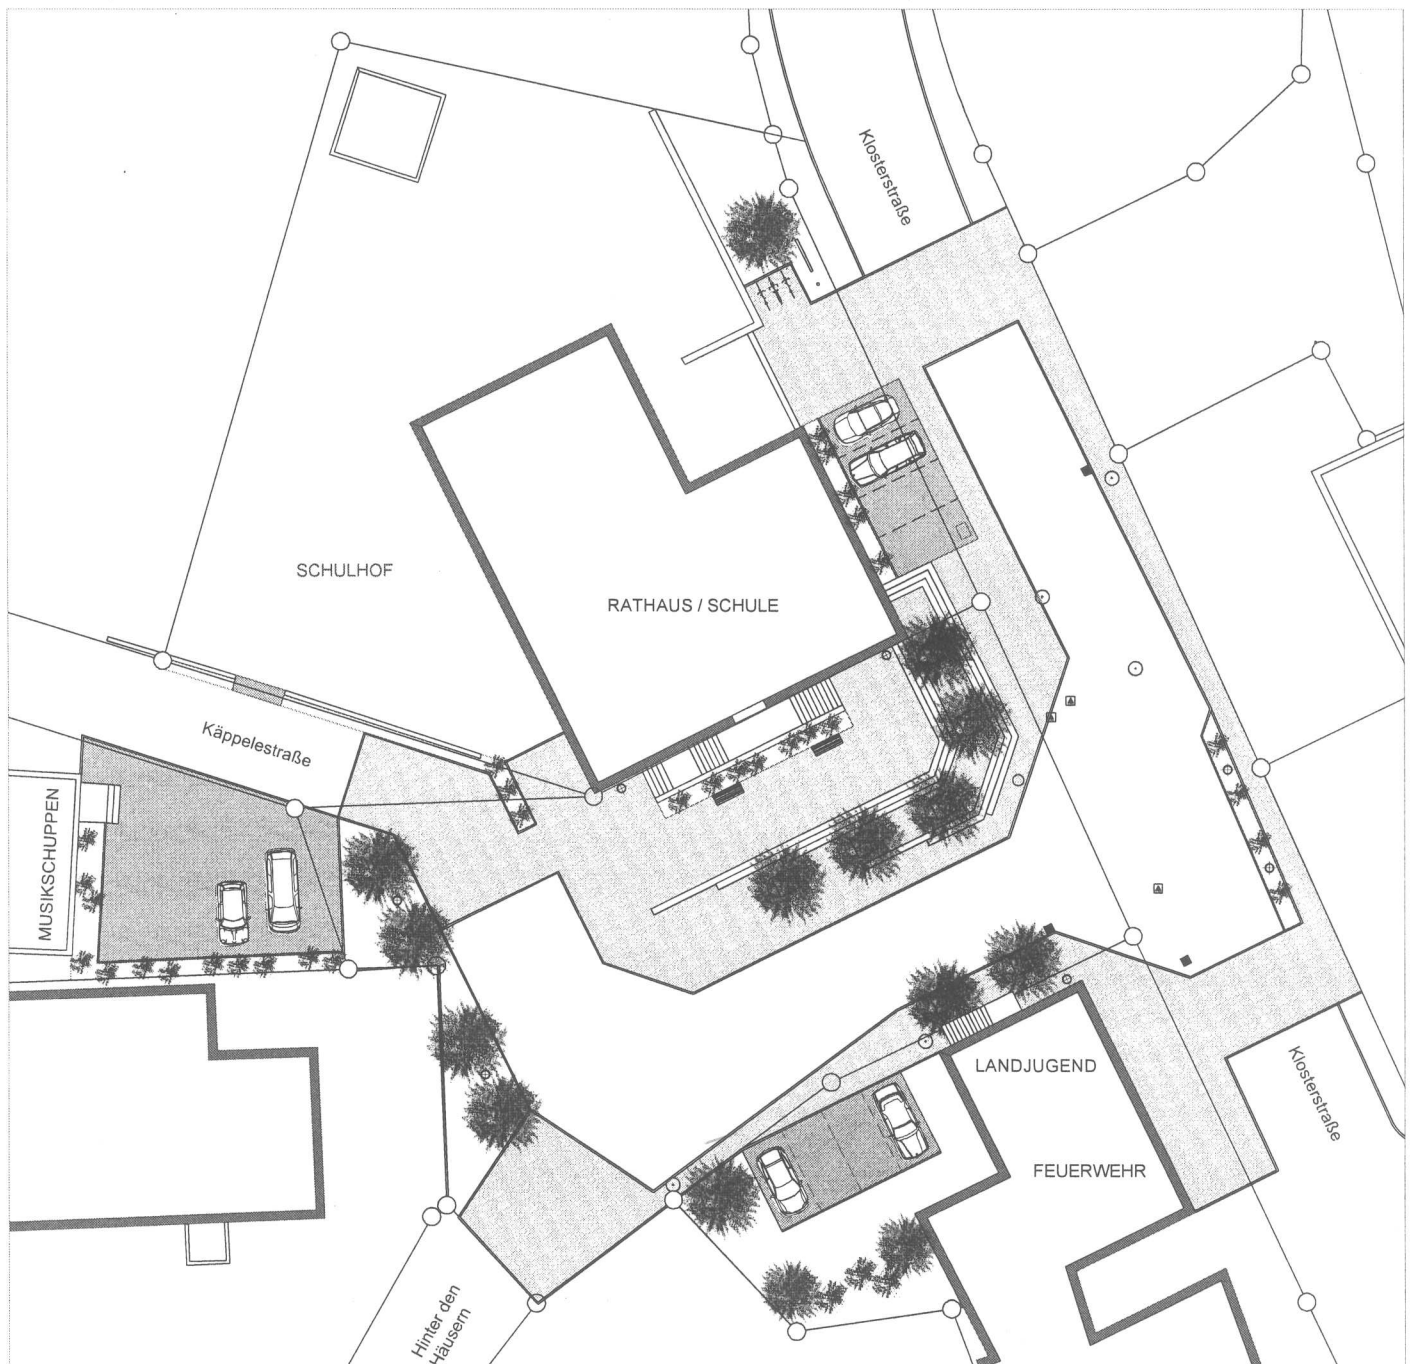

ATELIER FÜR
GRÜN- UND LANDSCHAFTSPLANUNG

Henry Weißhaupt, Dipl.-Ing.
Am Hegibrunnen 2
78166 Donaueschingen-Aasen