


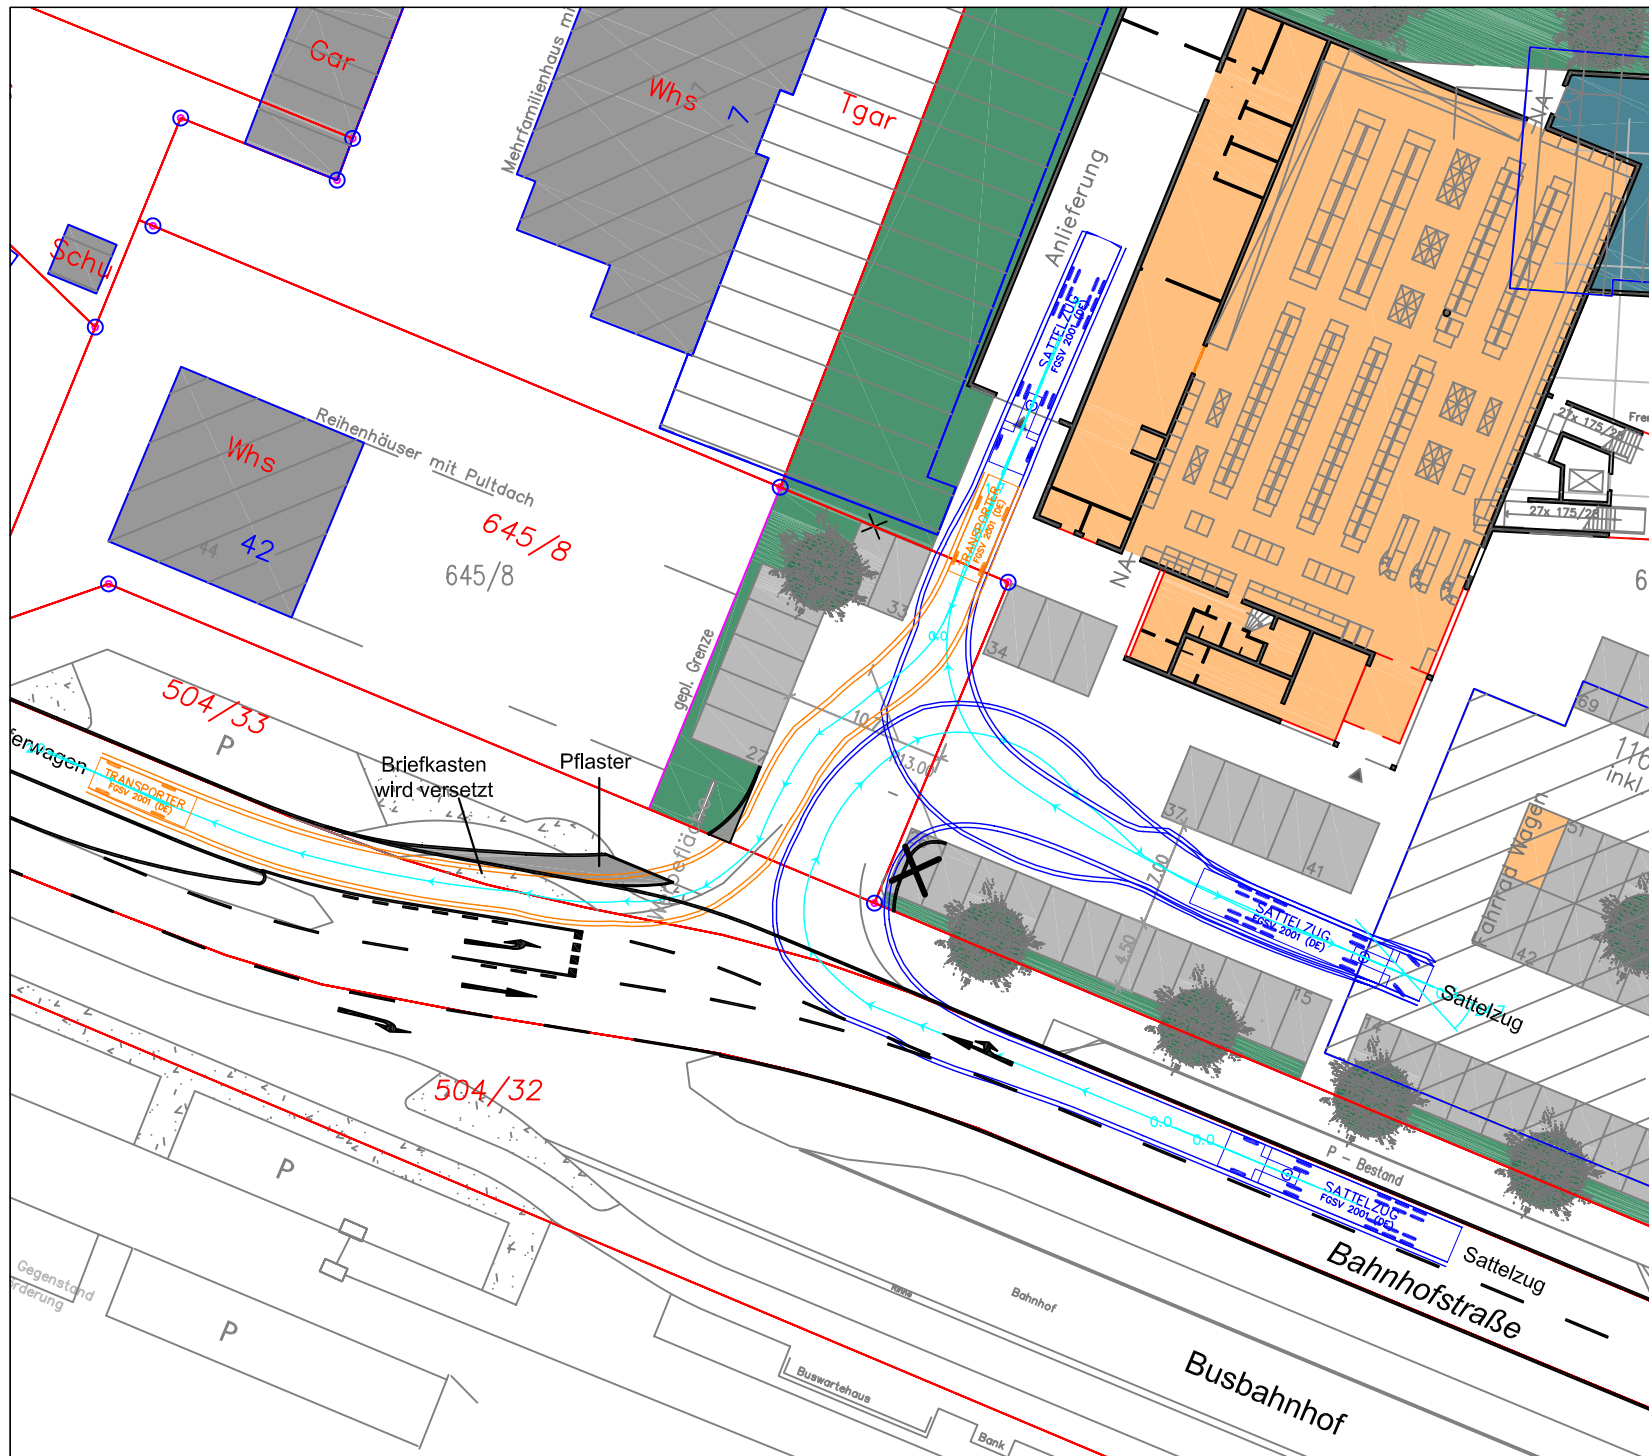

VORABZUG

STADT DONAUESCHINGEN

**ERSCHLIESSUNG POSTAREAL
ZUFAHRT VON DER BAHNHOFSTRASSE**

VERKEHRSTECHNISCHER VORENTWURF
MIT SCHLEPPKURVEN

LAGEPLAN	10/10	1
M.: 1 : 500		

INGENIEURBÜRO FÜR VERKEHRSWESSEN
KOEHLER UND LEUTWEIN GmBH + Co. KG
 GRESCHBACHSTR. 12 · 76229 KARLSRUHE
 TELEFON 0721/96260-0 · FAX 0721/96260-50