Stadtverwaltung Donaueschingen, Tiefbauamt, 78166 Donaueschingen


Zeichnungsname: M:\Tiefbauamt\Daten\Projekte\BUNSE\Stadt\Neue Wolterdinger Str\PL_Radweg_06_12_2010_BE_Teufel_1991.DWG

Donaueschingen

Radfahrerschutzstreifen und Radwege in der Neuen Wolterdinger Straße

Anlage 1

M.=1:1250 26.01.2011

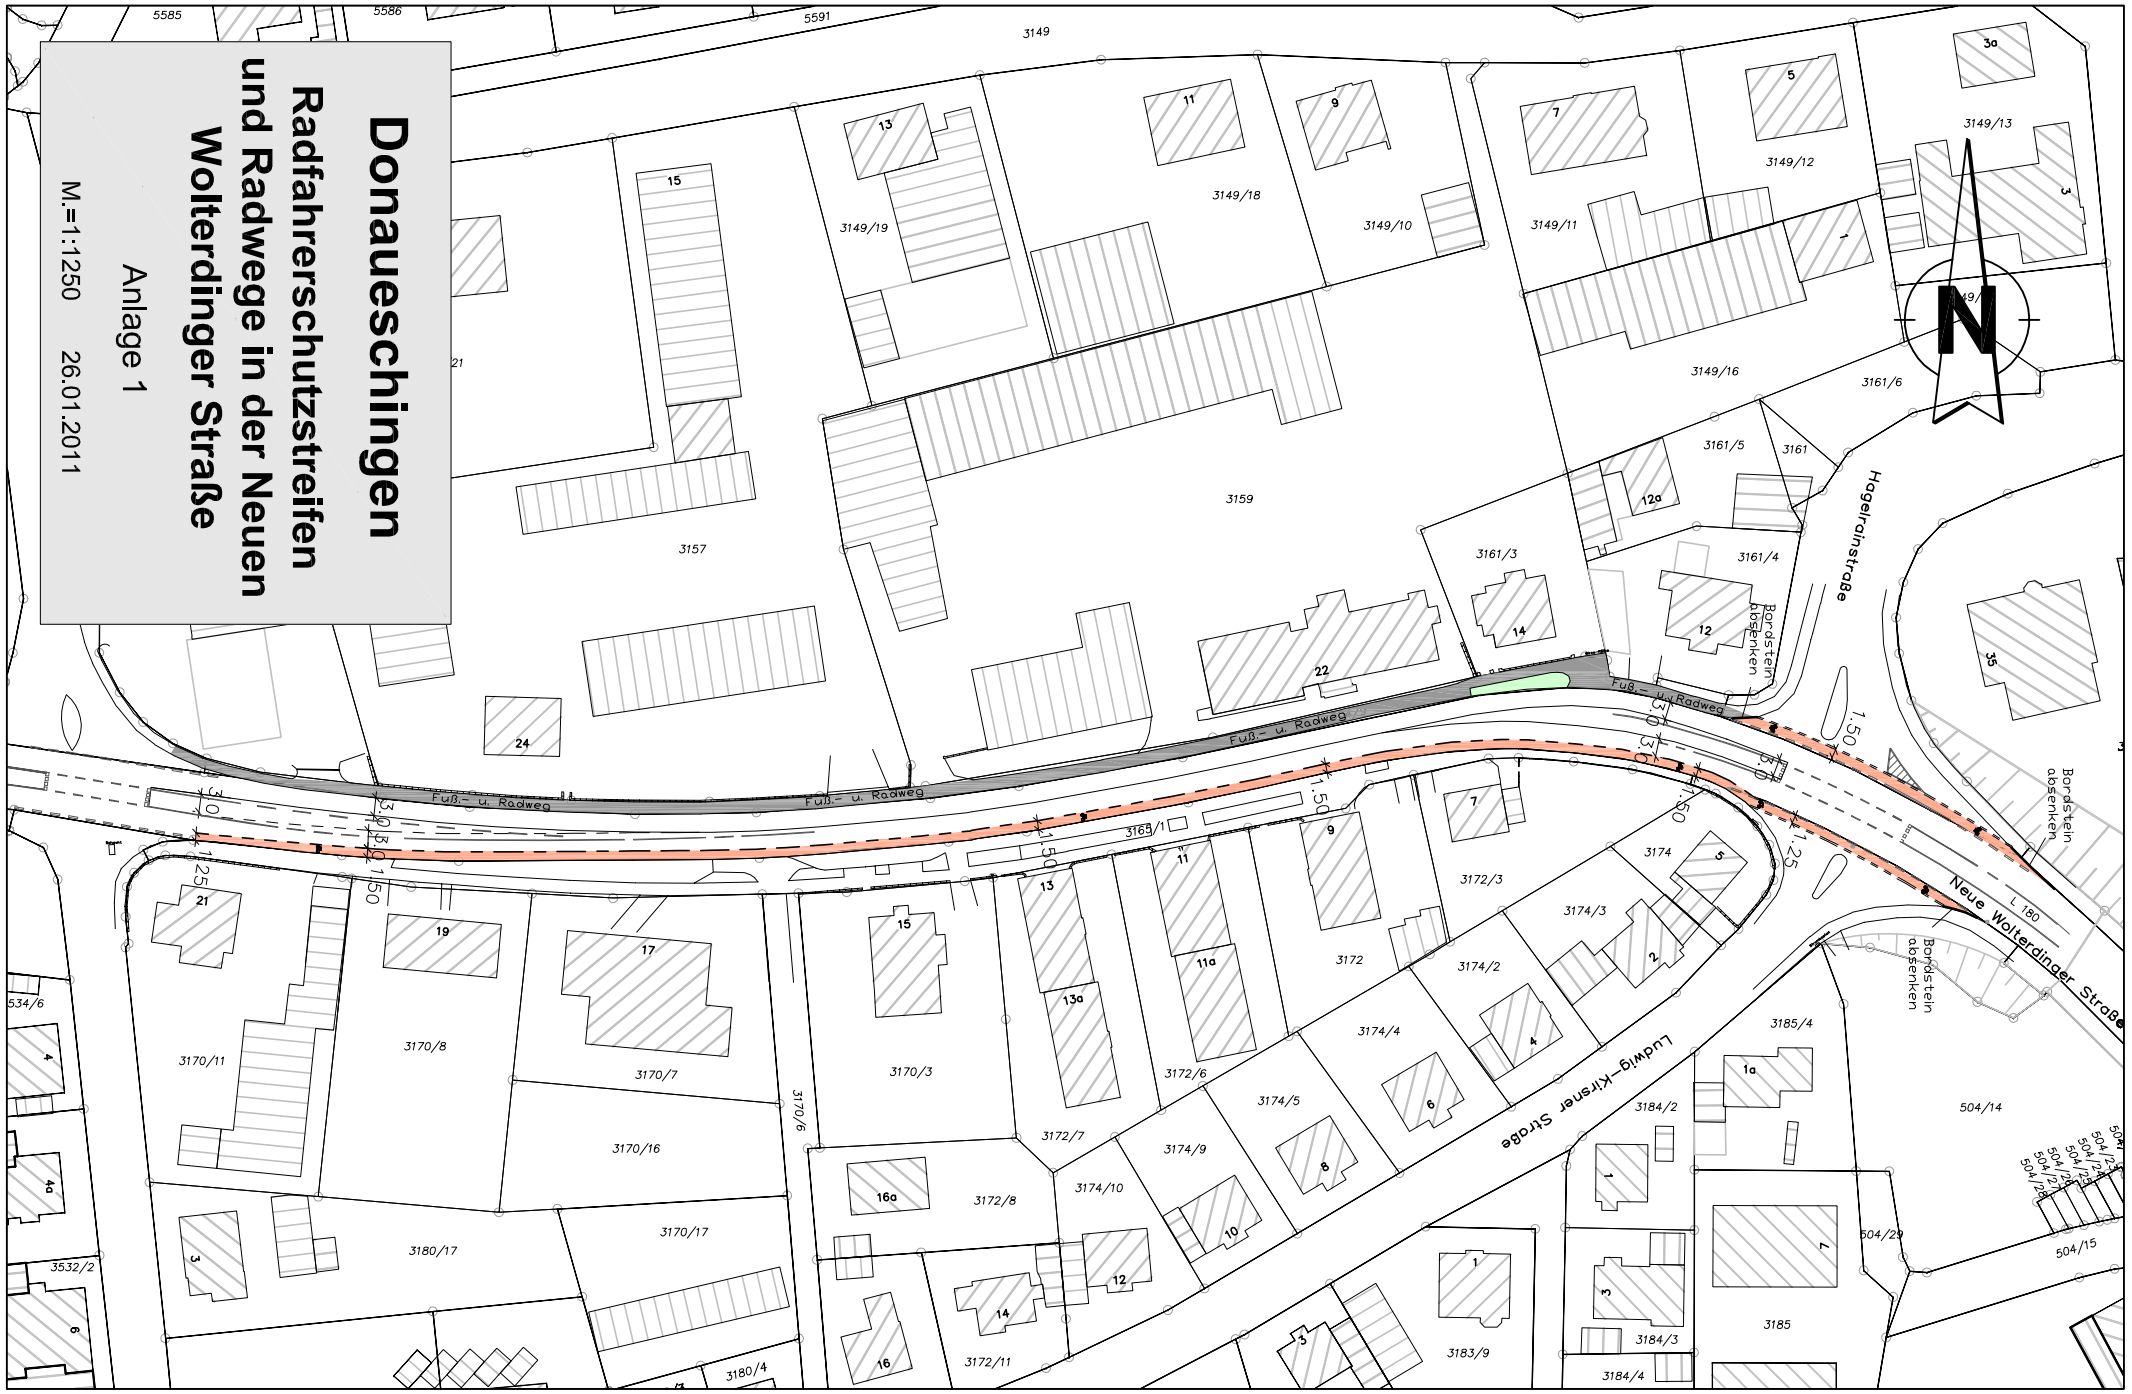

Maßstab: 1:1250