


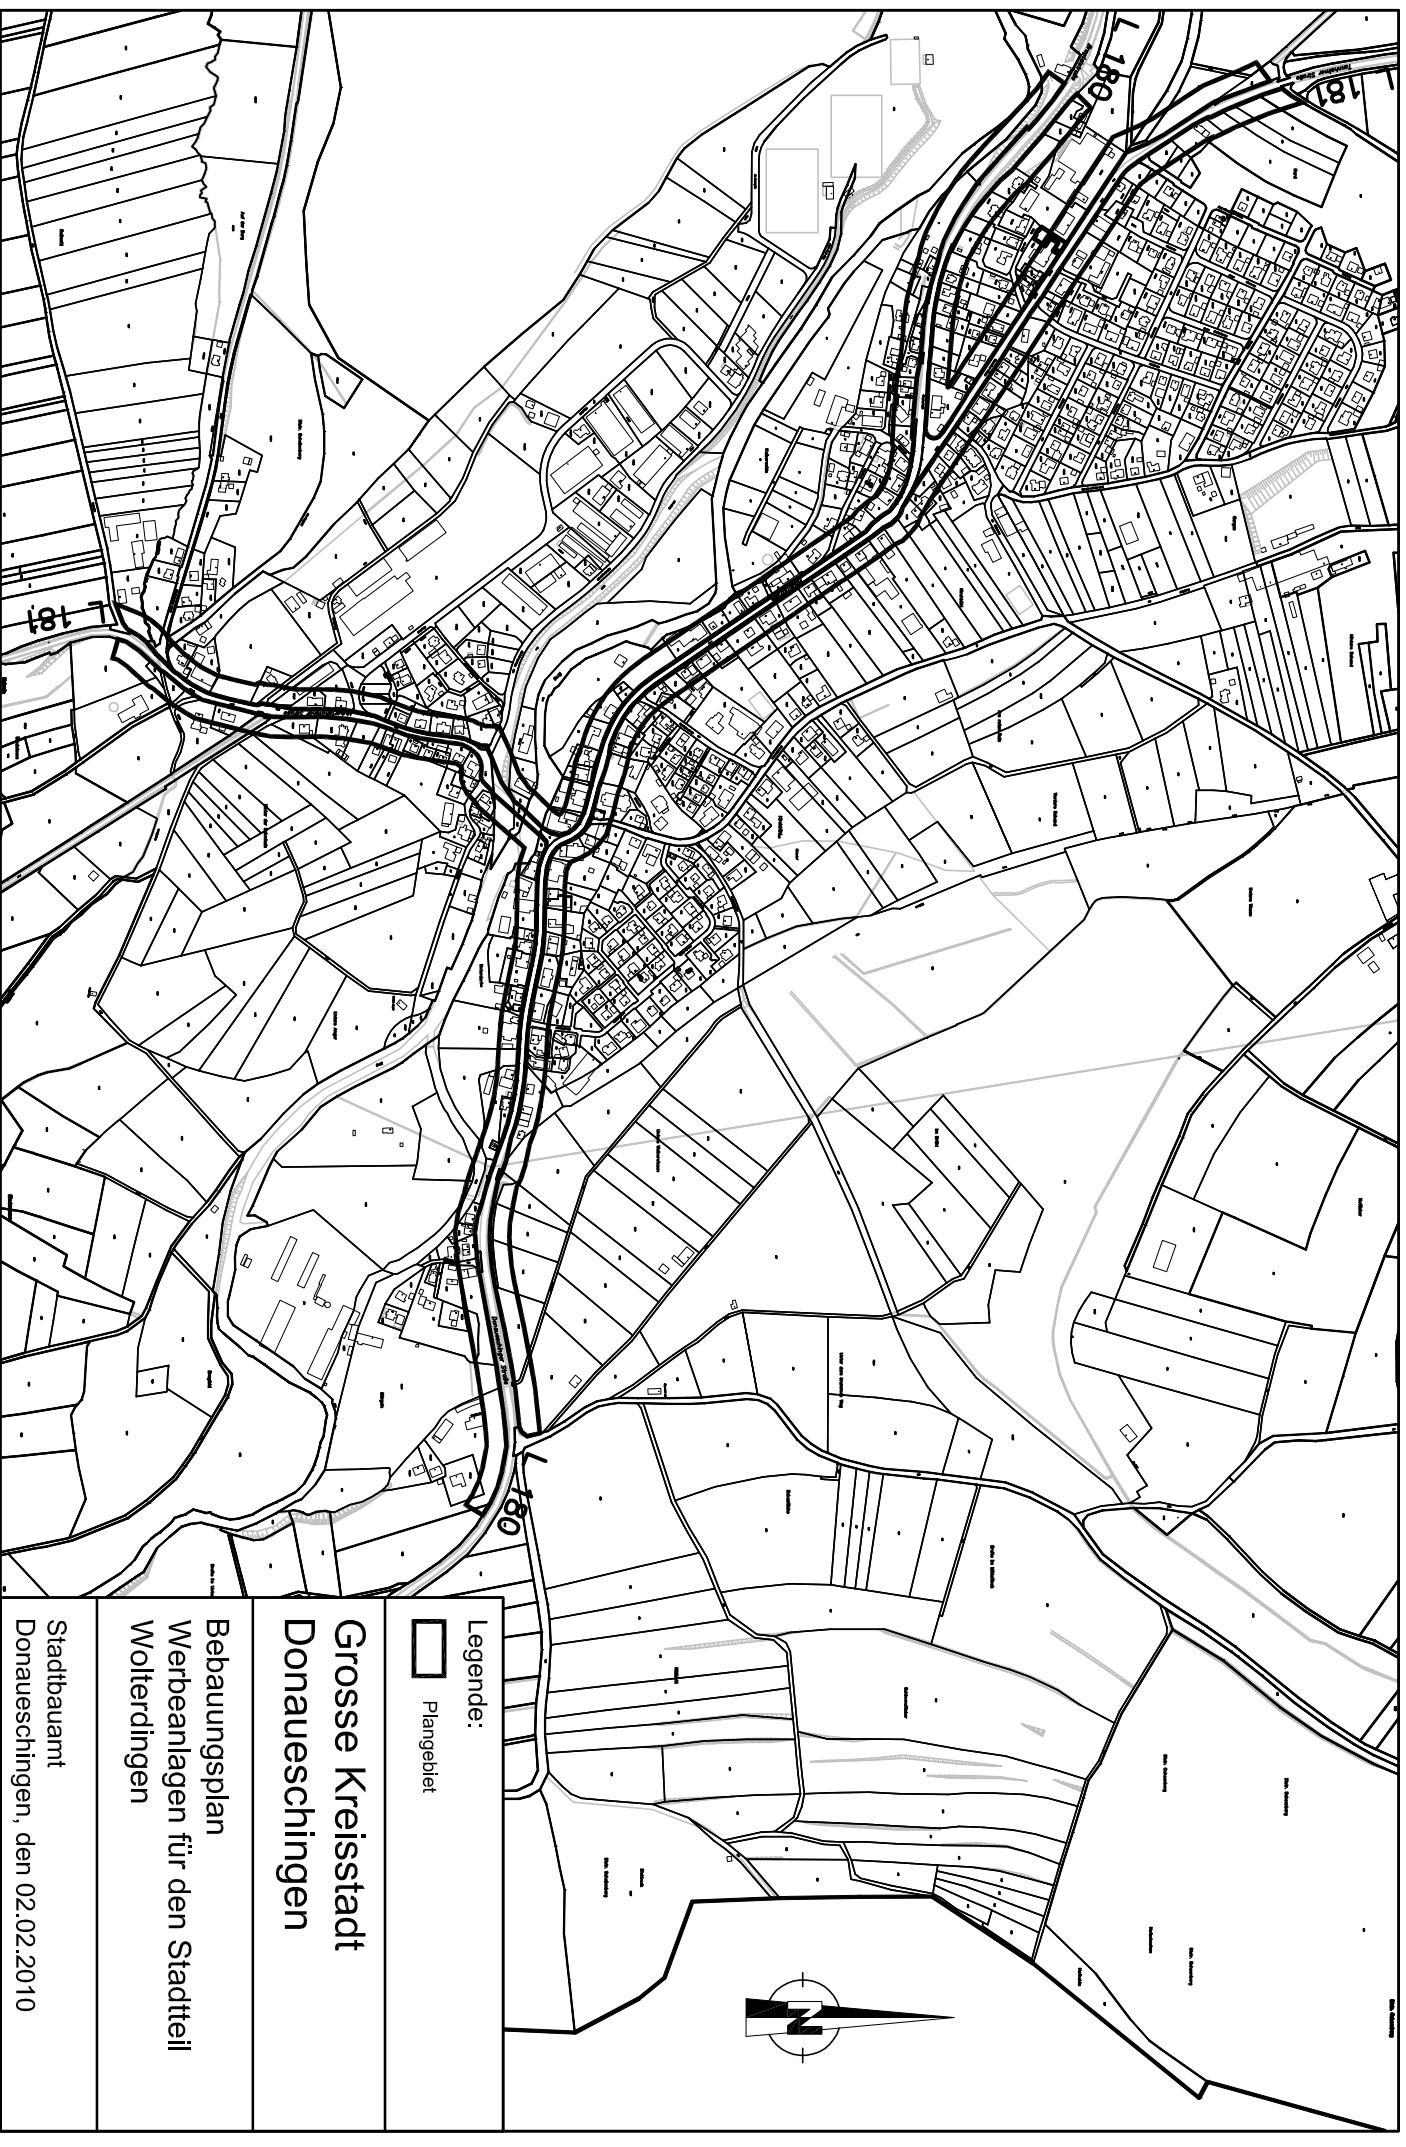

Legende:
 Plangebiet

**Grosse Kreisstadt
Donaueschingen**

**Bebauungsplan
Werbeanlagen für den Stadtteil
Wolterdingen**

Stadtbauamt
Donaueschingen, den 02.02.2010