


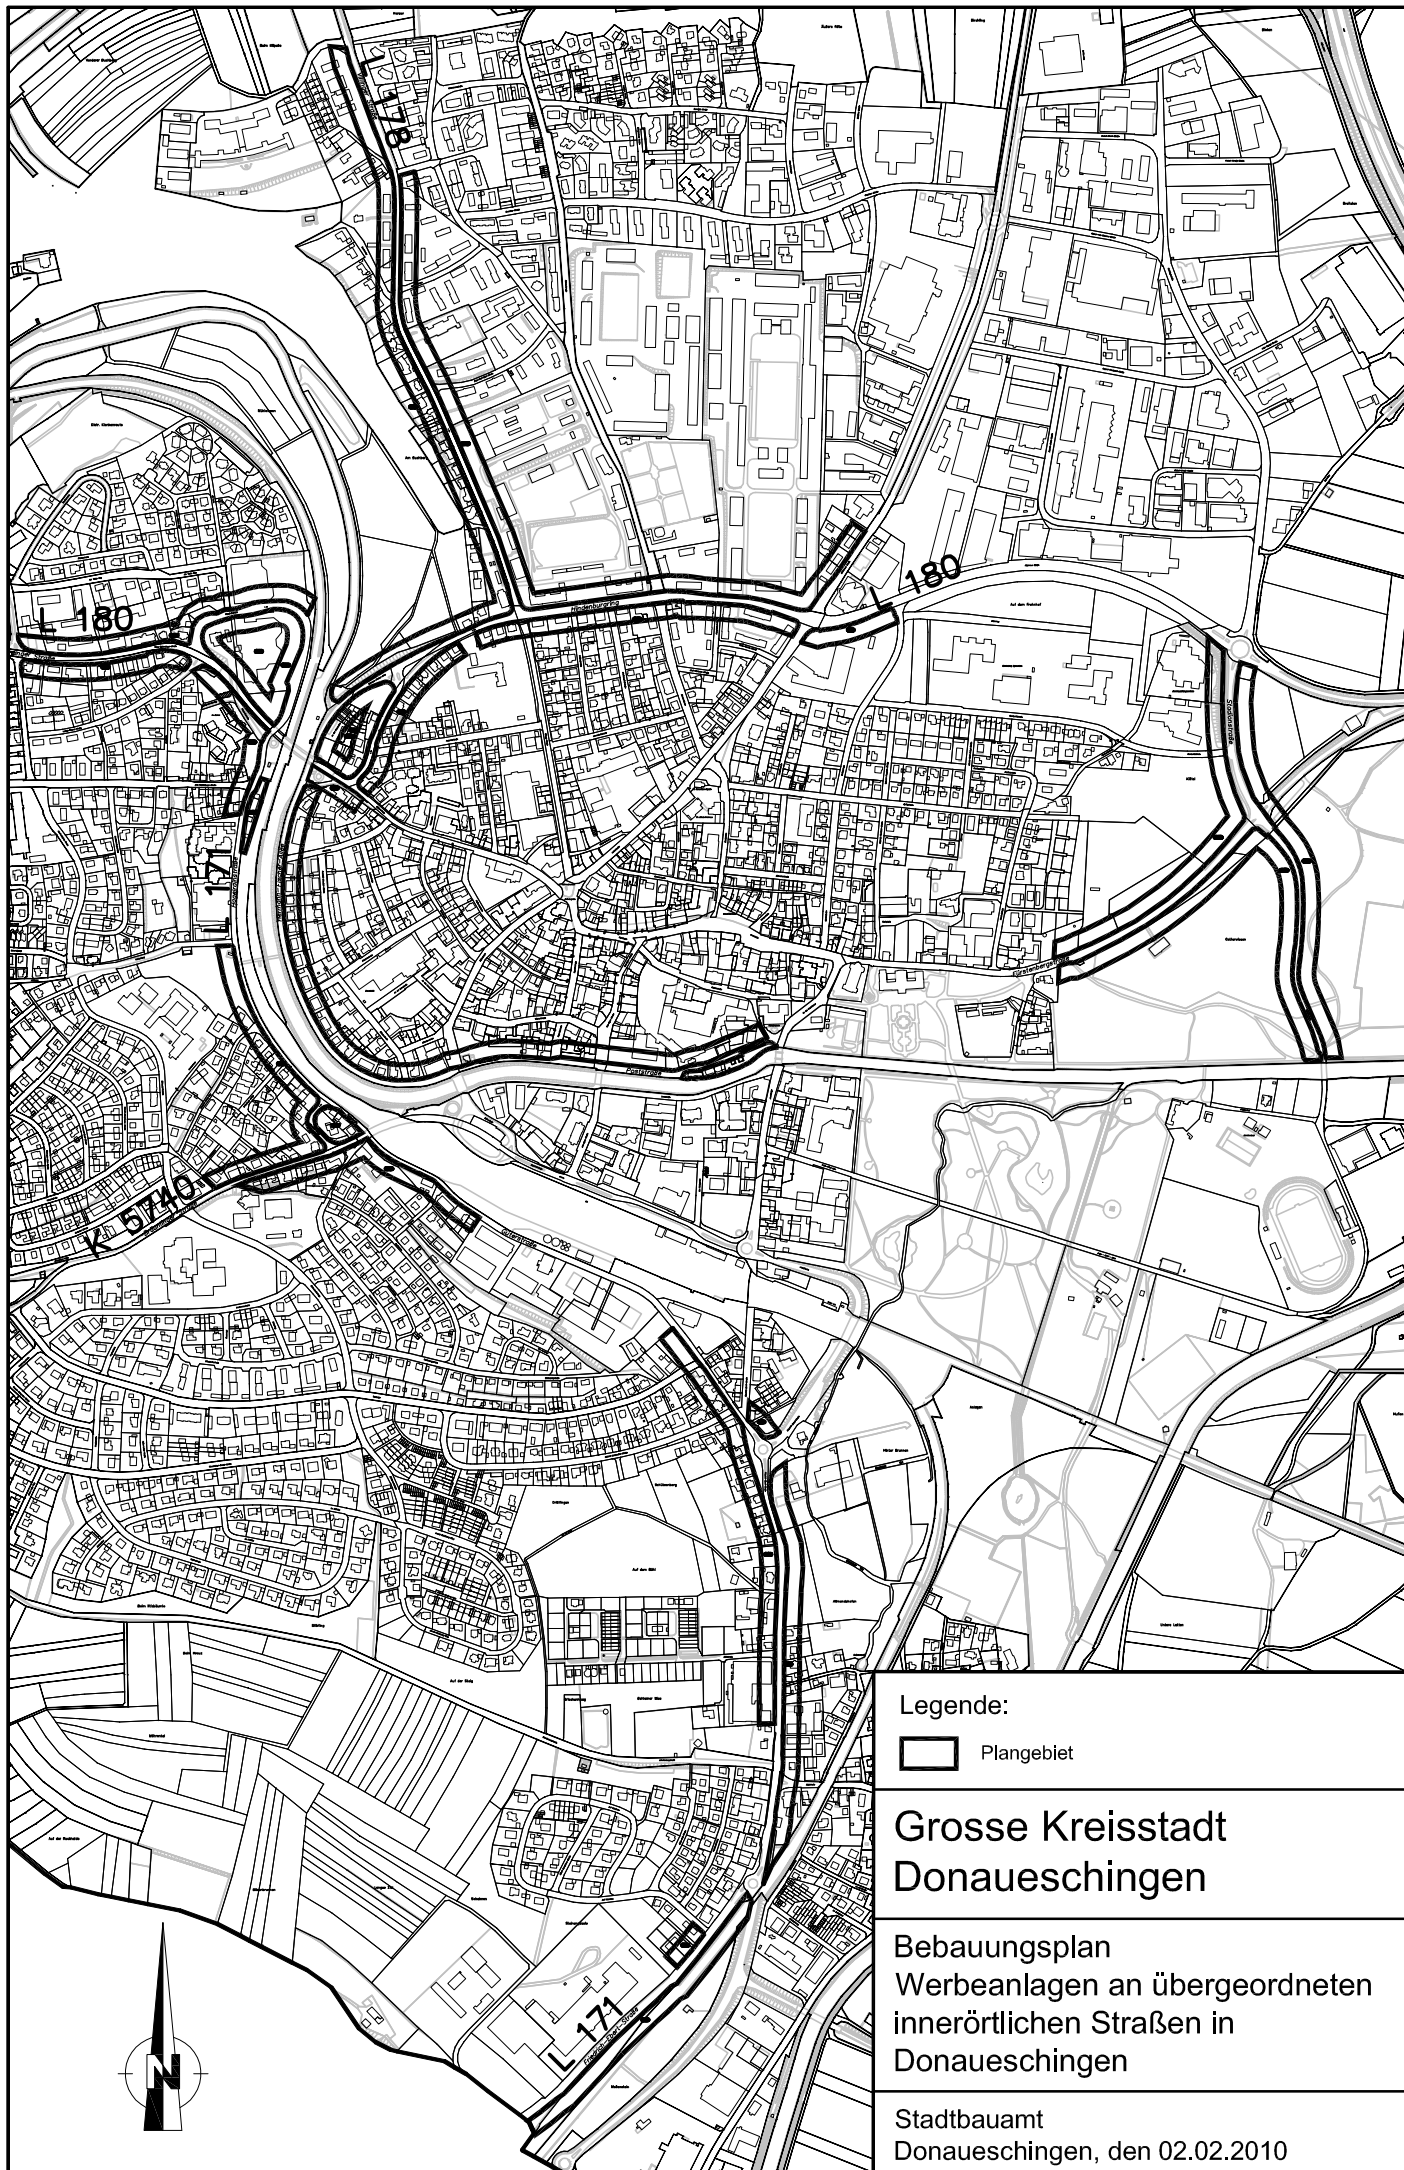

Legende:

 Plangebiet

Grosse Kreisstadt Donaueschingen

Bebauungsplan
Werbeanlagen an übergeordneten
innerörtlichen Straßen in
Donaueschingen

Stadtbauamt
Donaueschingen, den 02.02.2010