Große Kreisstadt
DONAU ESCHINGEN

Lageplan / Ausbauplan

Anlage 3
zum Erschließungsvertrag "Ehemalige Lehrerakademie"

M 1:1500

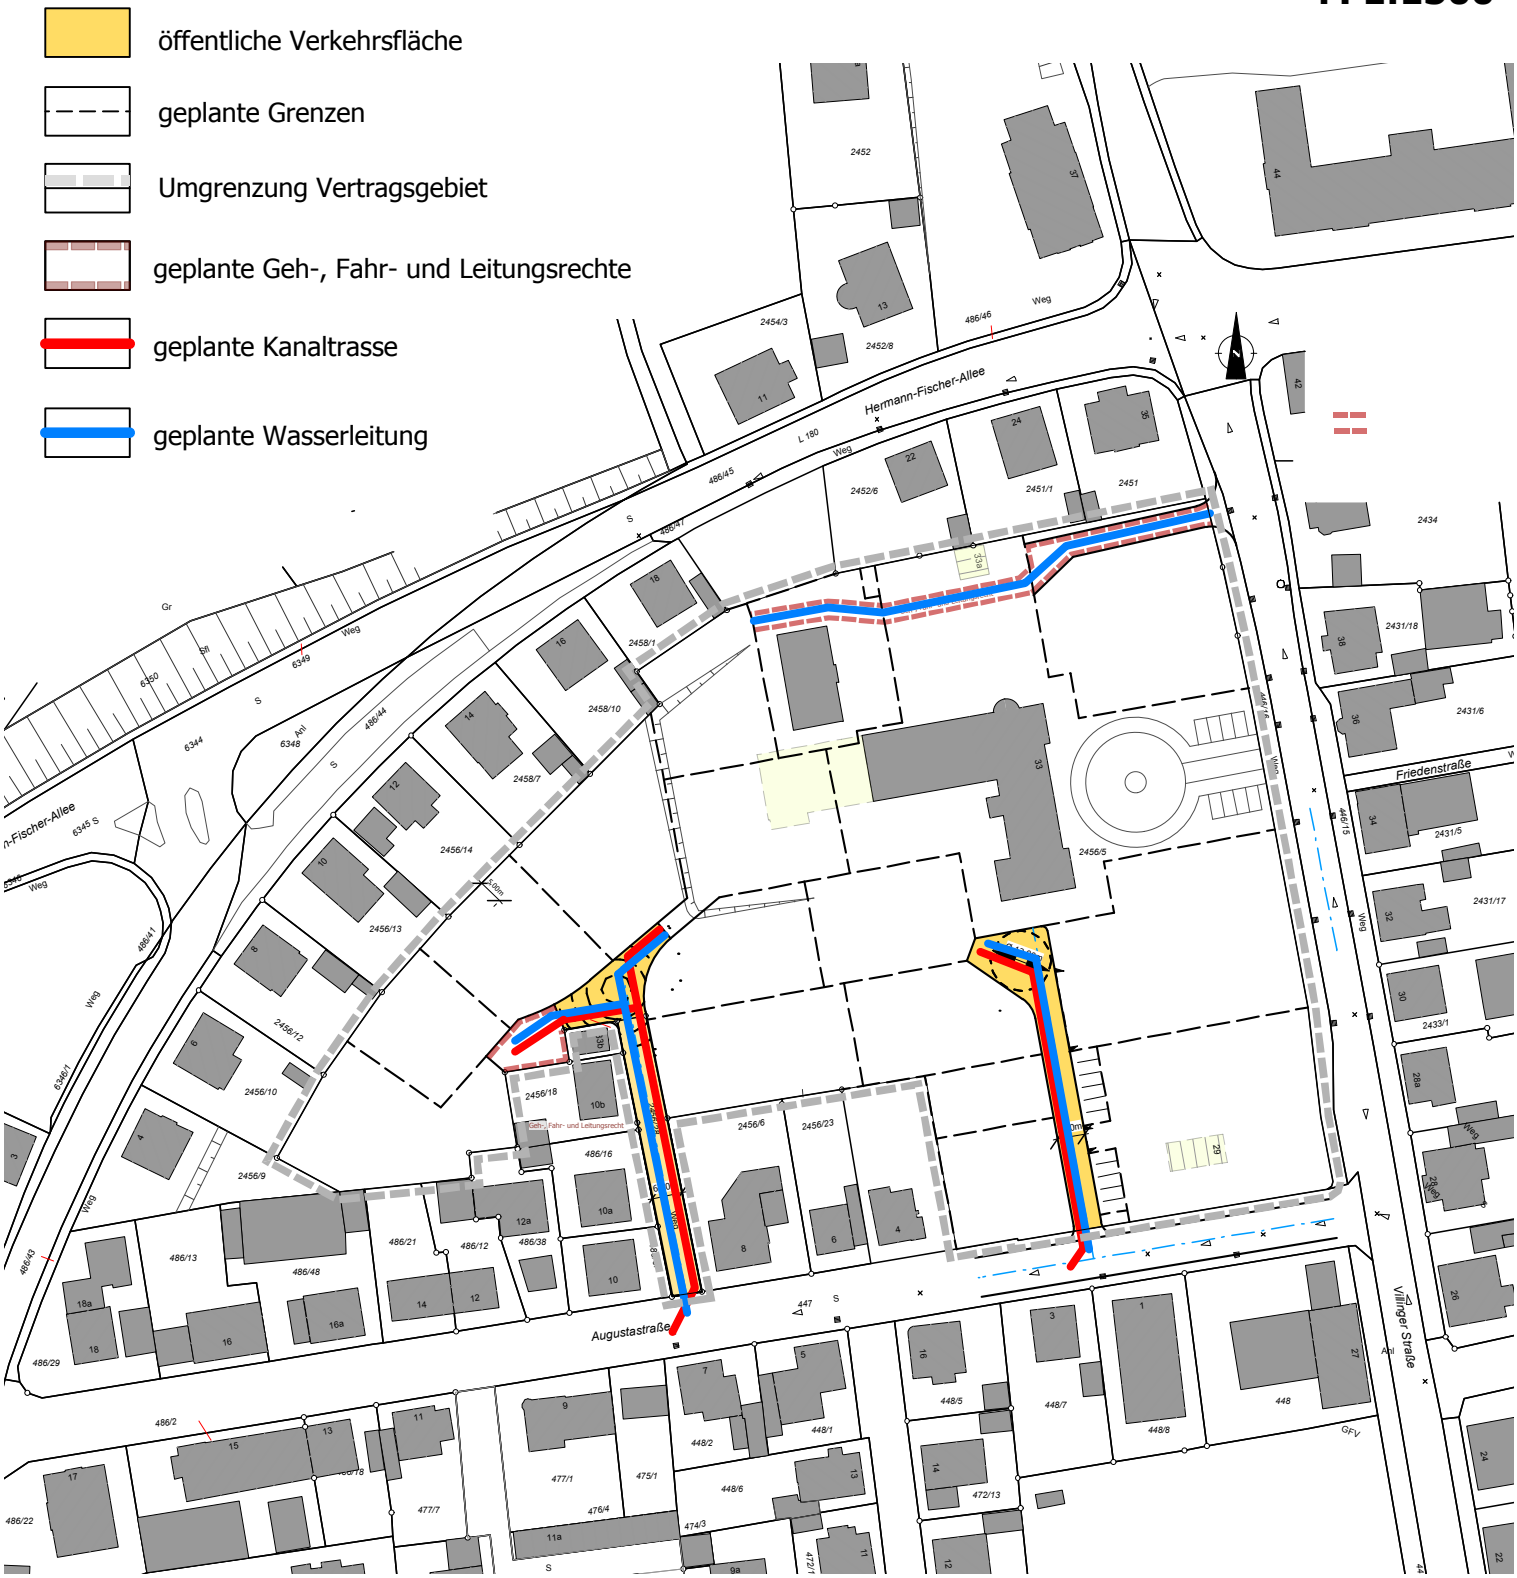

Weber Consulting
Bauschlotter Straße 62
75177 Pforzheim
Tel. 07231/583-421
Fax. 07231/583-400

Pforzheim, 02.11.2011