


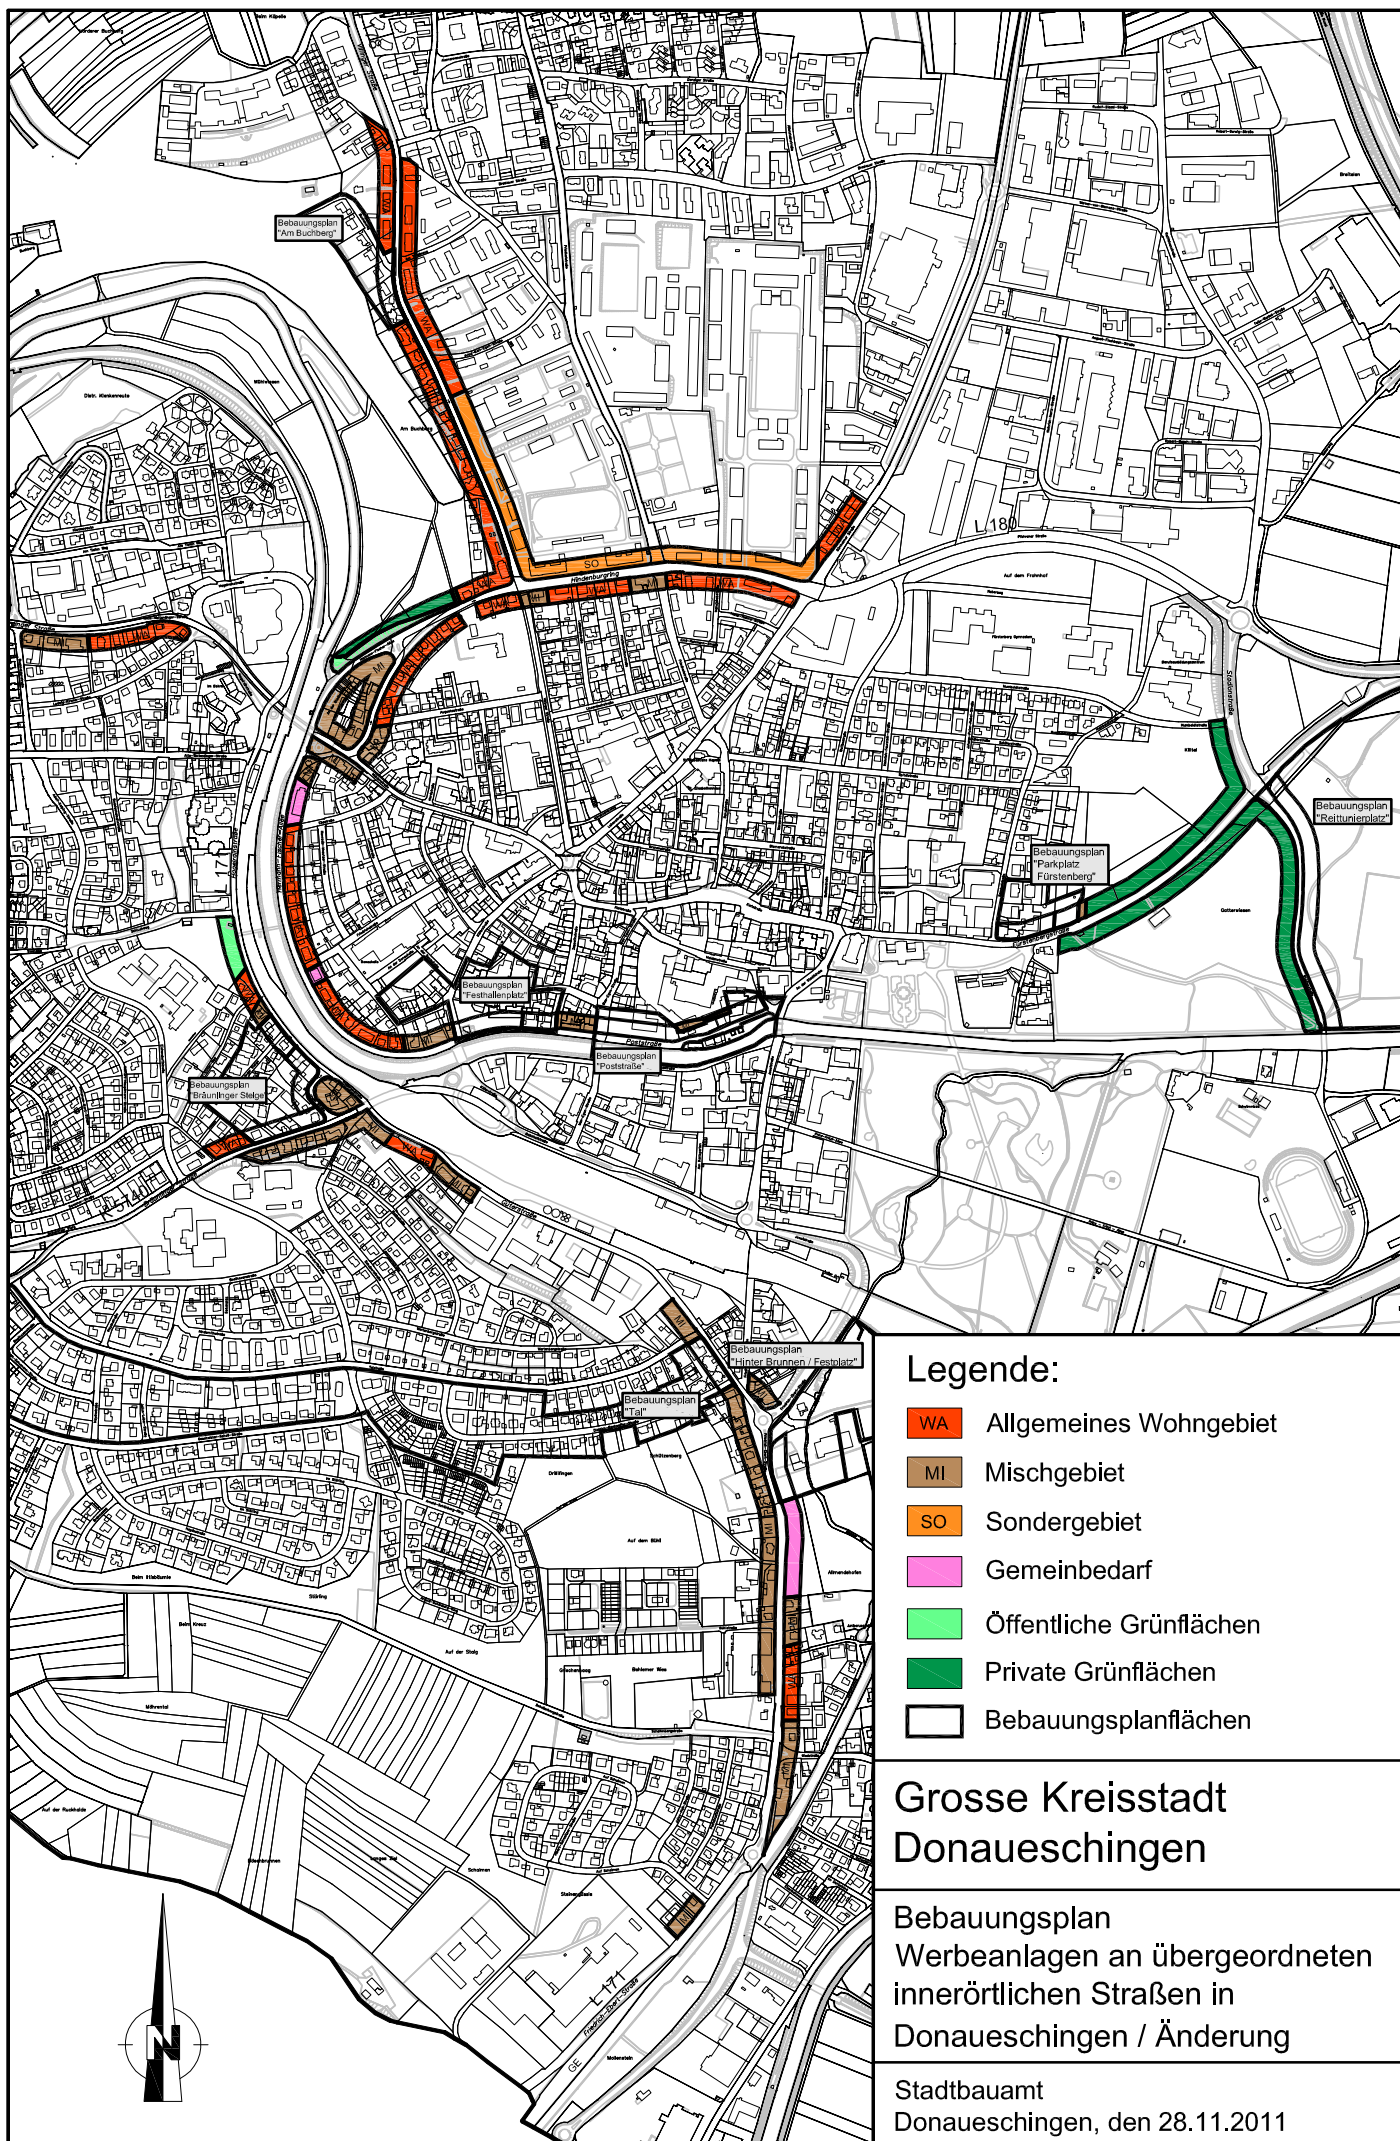

Legende:

- WA Allgemeines Wohngebiet
- MI Mischgebiet
- SO Sondergebiet
- Gemeinbedarf
- Öffentliche Grünflächen
- Private Grünflächen
- Bebauungsplanflächen

Grosse Kreisstadt Donaueschingen

Bebauungsplan
Werbeanlagen an übergeordneten
innerörtlichen Straßen in
Donaueschingen / Änderung

Stadtbauamt
Donaueschingen, den 28.11.2011