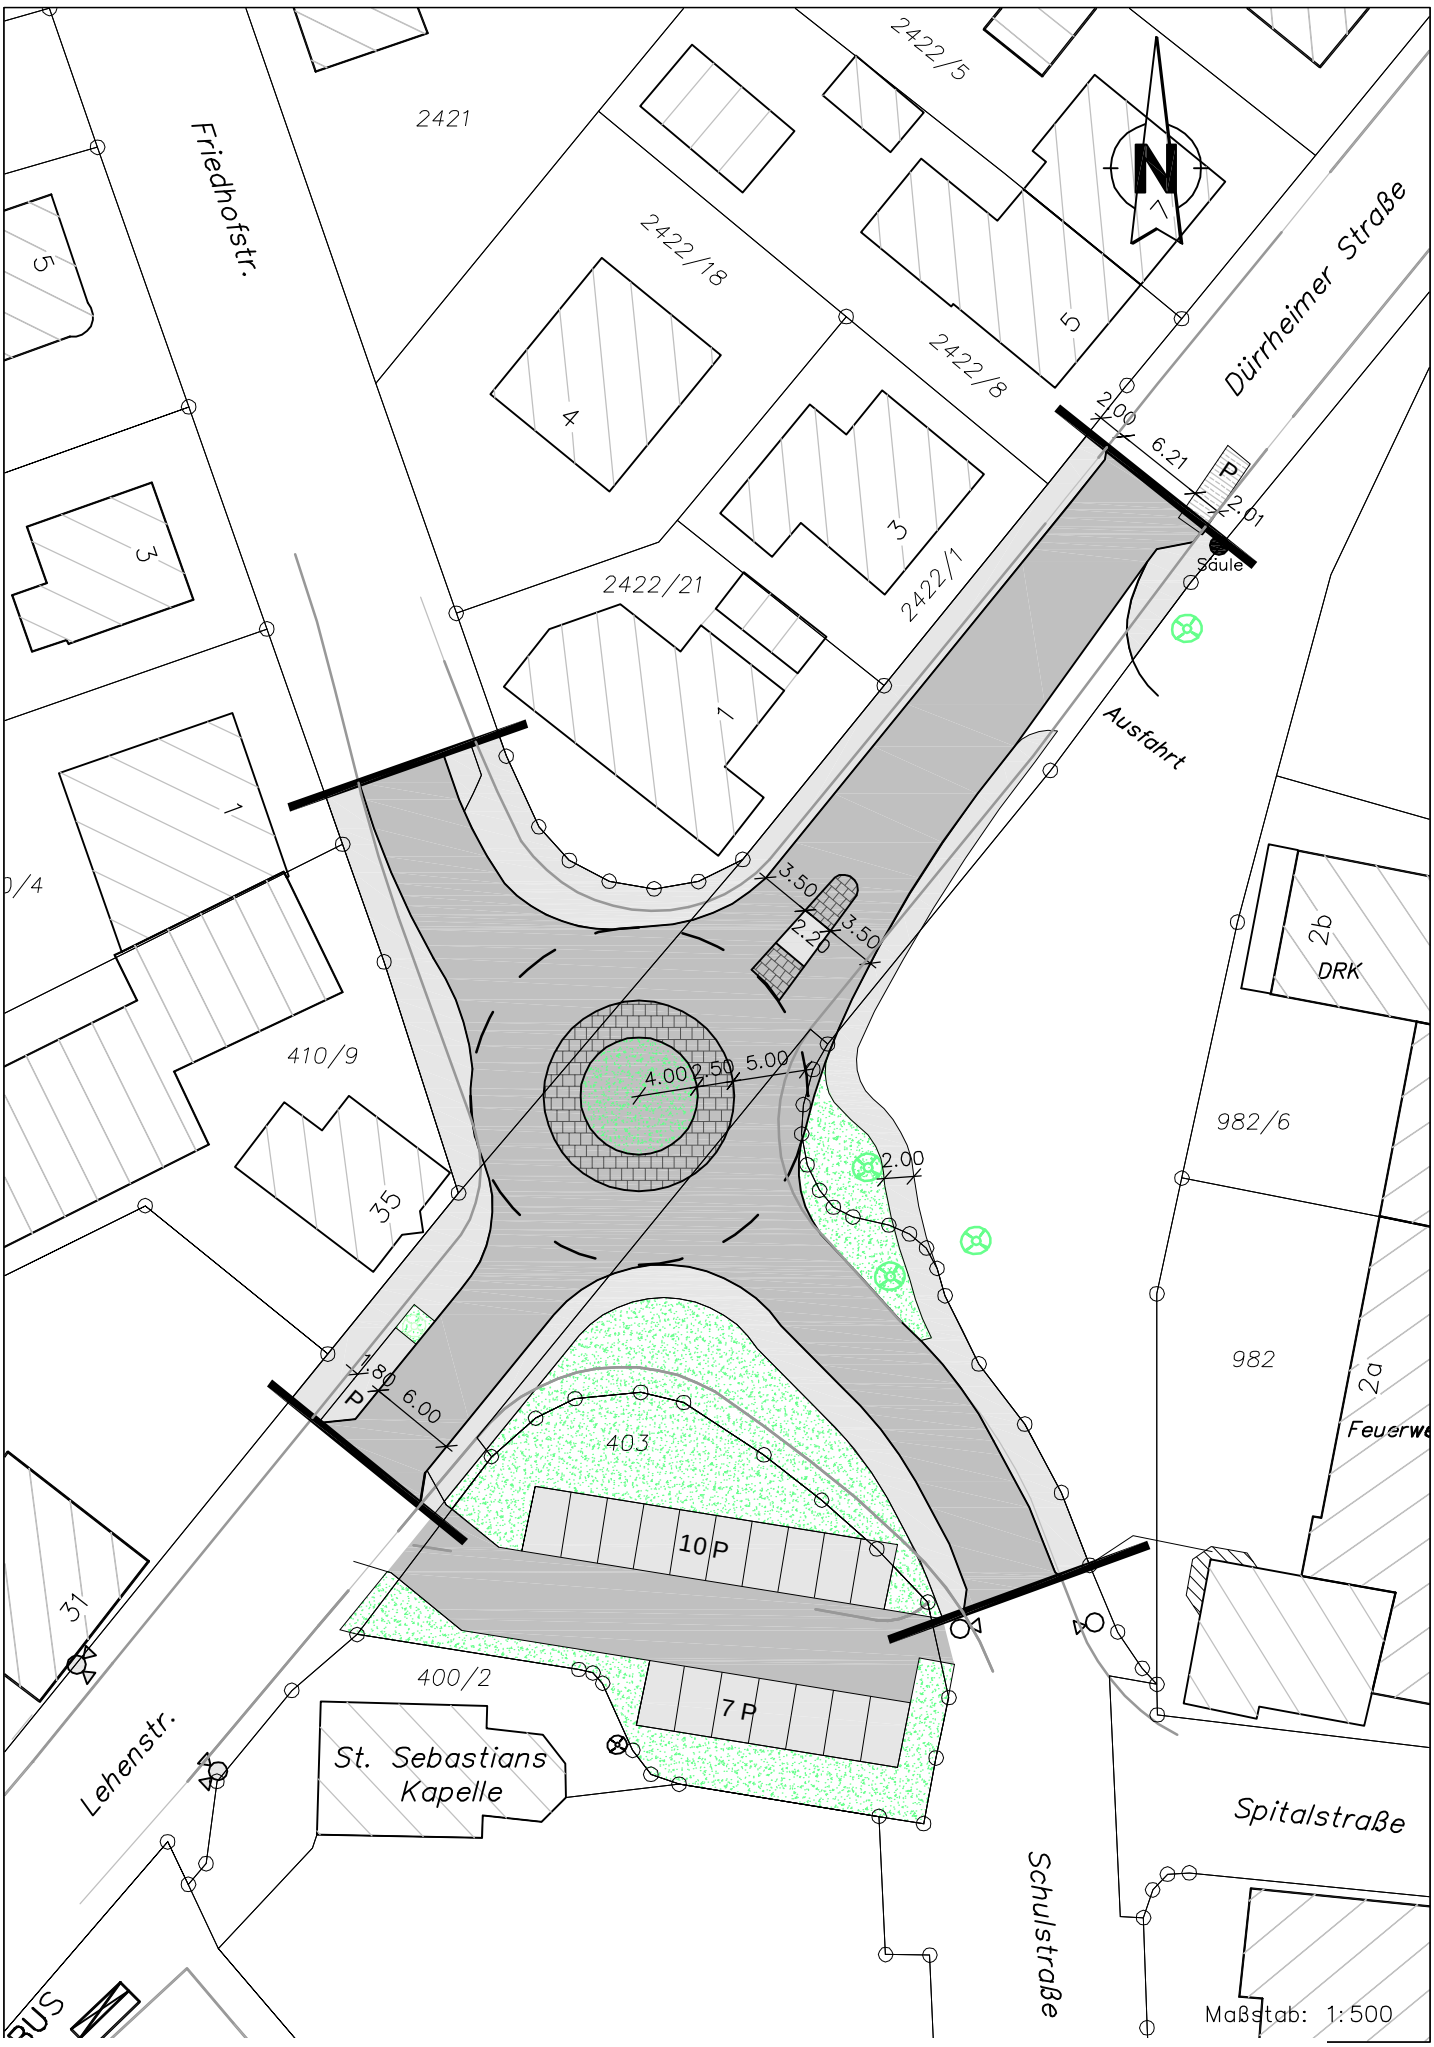

Stadtverwaltung Donaueschingen, Tiefbauamt, 78166 Donaueschingen
Zeichnungsname: M:\Tiefbauamt\Daten\Projekte_Donaueschingen\DS_2006_01_Kreisverkehr_Friedhof_Lehenstr\LP_PL_ST_Koehler_neu_2011_mit_PL_Parkplatz.dwg

You created this PDF from an application that is not licensed to print to novaPDF printer (http://www.novapdf.com)