


LAGEPLAN

Projekt: Stadtraumgestaltung Haldenstrasse - Bauherr: Stadt Donaueschingen

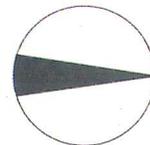


Donaueschingen
Stadt/ Gemeinde:

Donaueschingen
Gemarkung/ Flur:

182
Flurstücksnummer:

1:200
Maßstab:

Nordpfeil:

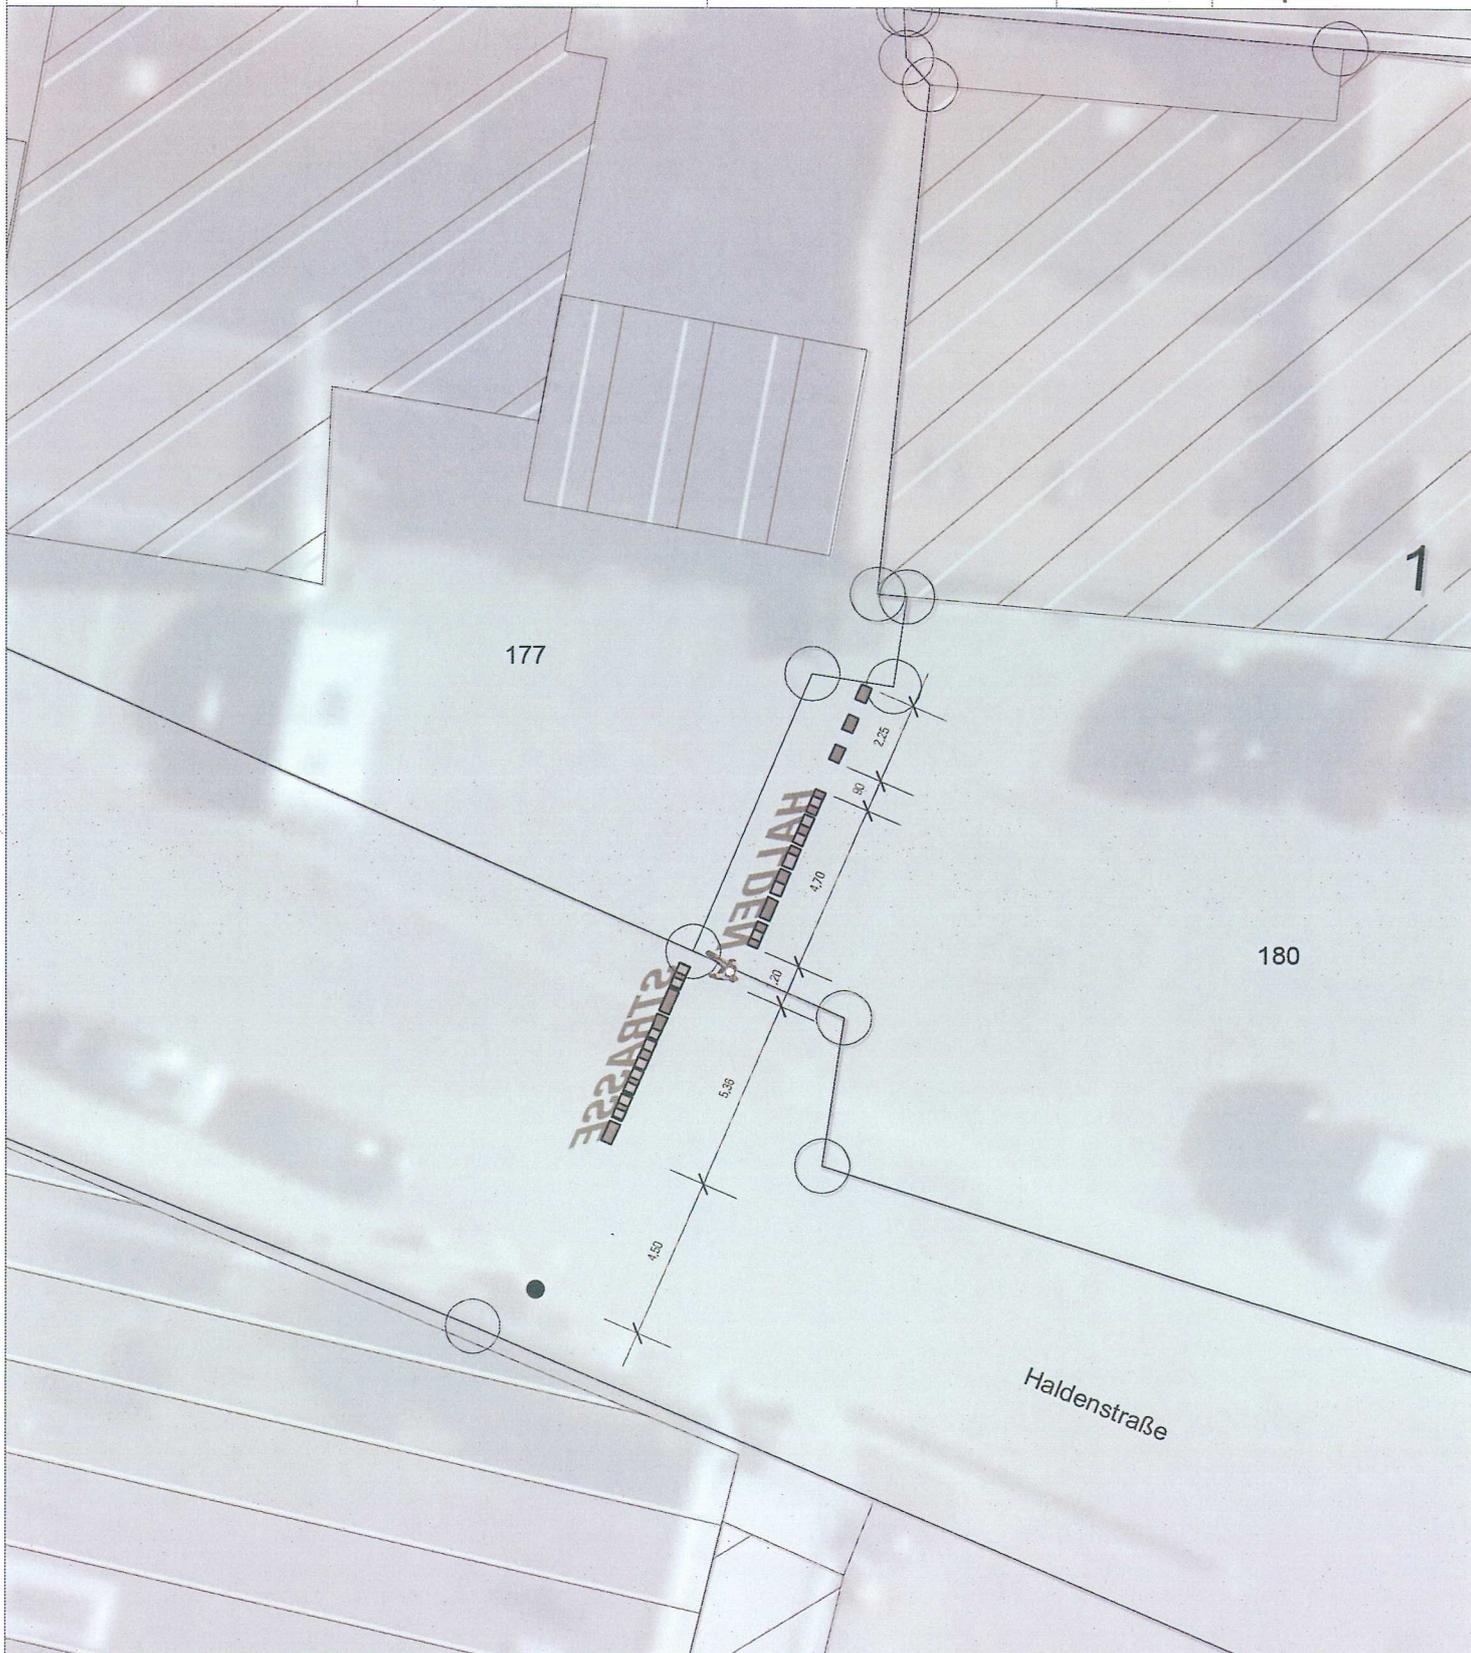

Auszug aus dem Liegenschaftskataster.

Darstellung entspricht dem Liegenschaftskataster. Abweichungen gegenüber dem Grundbuchamt sind möglich.

Angaben über etwa vorhandene unterirdische Kabel & Versorgungsleitungen sind bei den zuständigen Stellen zu erfragen.

Datum/Gez.: Donaueschingen, den 06.06.2012

gäbele & rauffer . architekten . BDA
Josefstrasse 3
78166 Donaueschingen
+49 771 89 654 56