


Gehweg	Sichtbetonmauer mit Donaugrafik	Aufzug
Mauer 8m x 2,5m Grafik 3m x 1m	<p>DONAUQUELLE A DUNA FORRÁSA ZDROJ DUNAJA IZVOR DUNAVA Донауquelle DUNÁREA IZVORÁSTE Источник на река Дунав Источник Дуная Джерело Дунаю</p> 	Bodenstrahler
Schriften: Donauquelle 17,6cm Andere 10,0cm		

Ansicht Sichtbetonwand mit Donaugrafik (mit Übersetzung)

Vertiefungsbereich Donauquelle

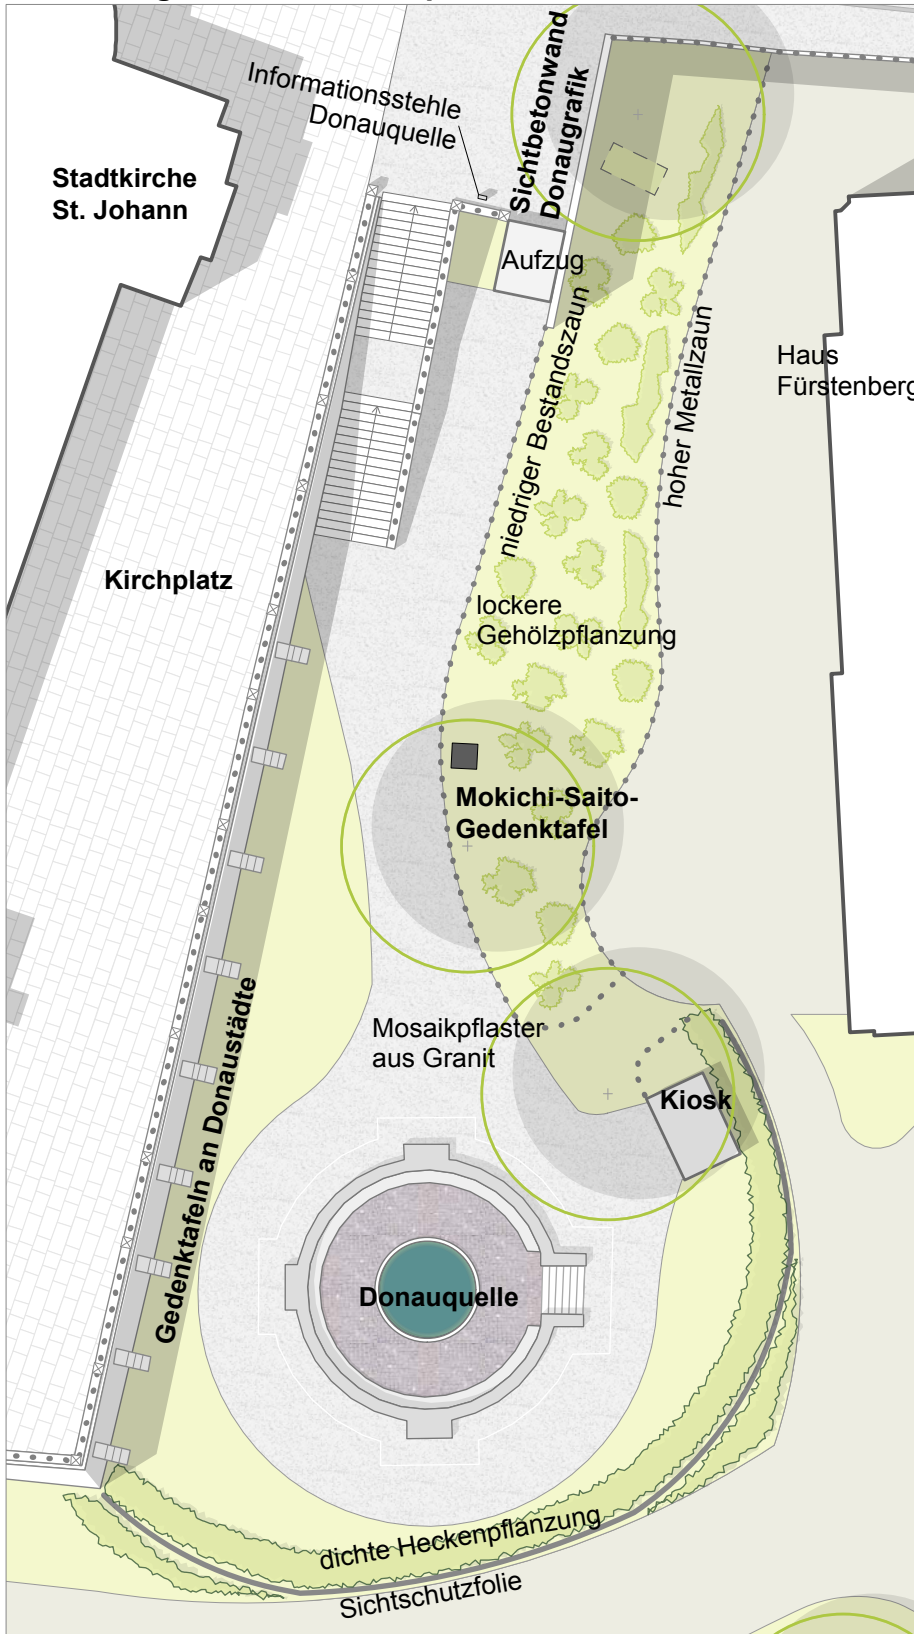

Bauvorhaben Neugestaltung des Bereichs zwischen Residenz und Innenstadt	
Planinhalt Donauquelle und Zugang	Maßstab o. M.
Bauherr Stadt Donaueschingen	Gezeichnet vd Datum 29.06.12
Planung lohrberg stadtlandschaftsarchitektur <small>Leuschnerstraße 58/1 70176 Stuttgart</small>	Plannummer 2.2.3.1