



1.1 Schützenbrücke

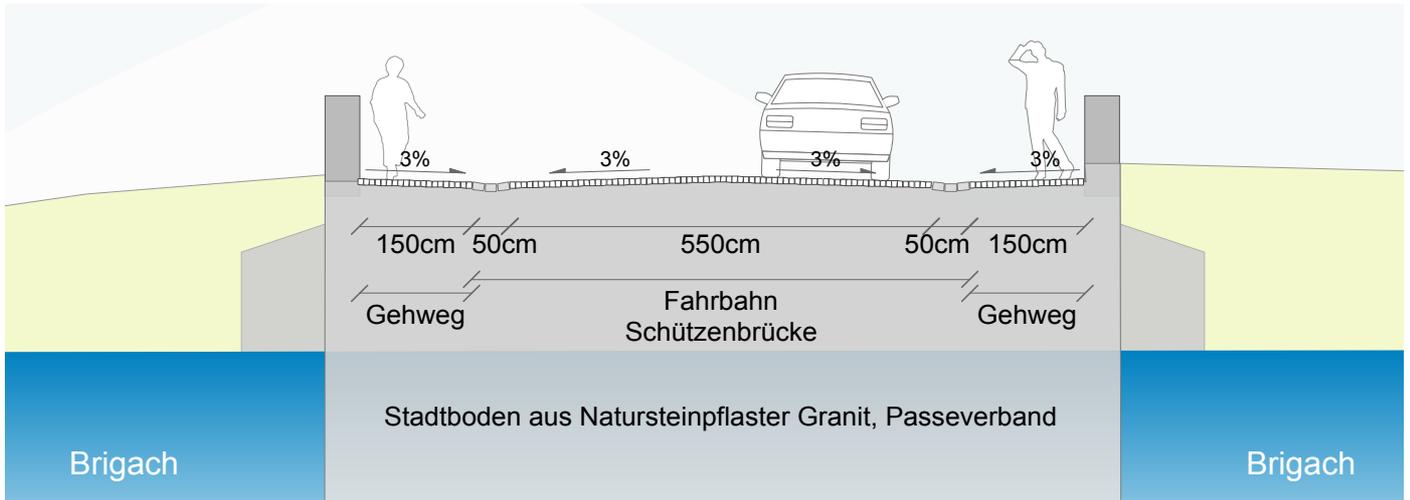

M 1:100

Schemaschnitt Schützenbrücke

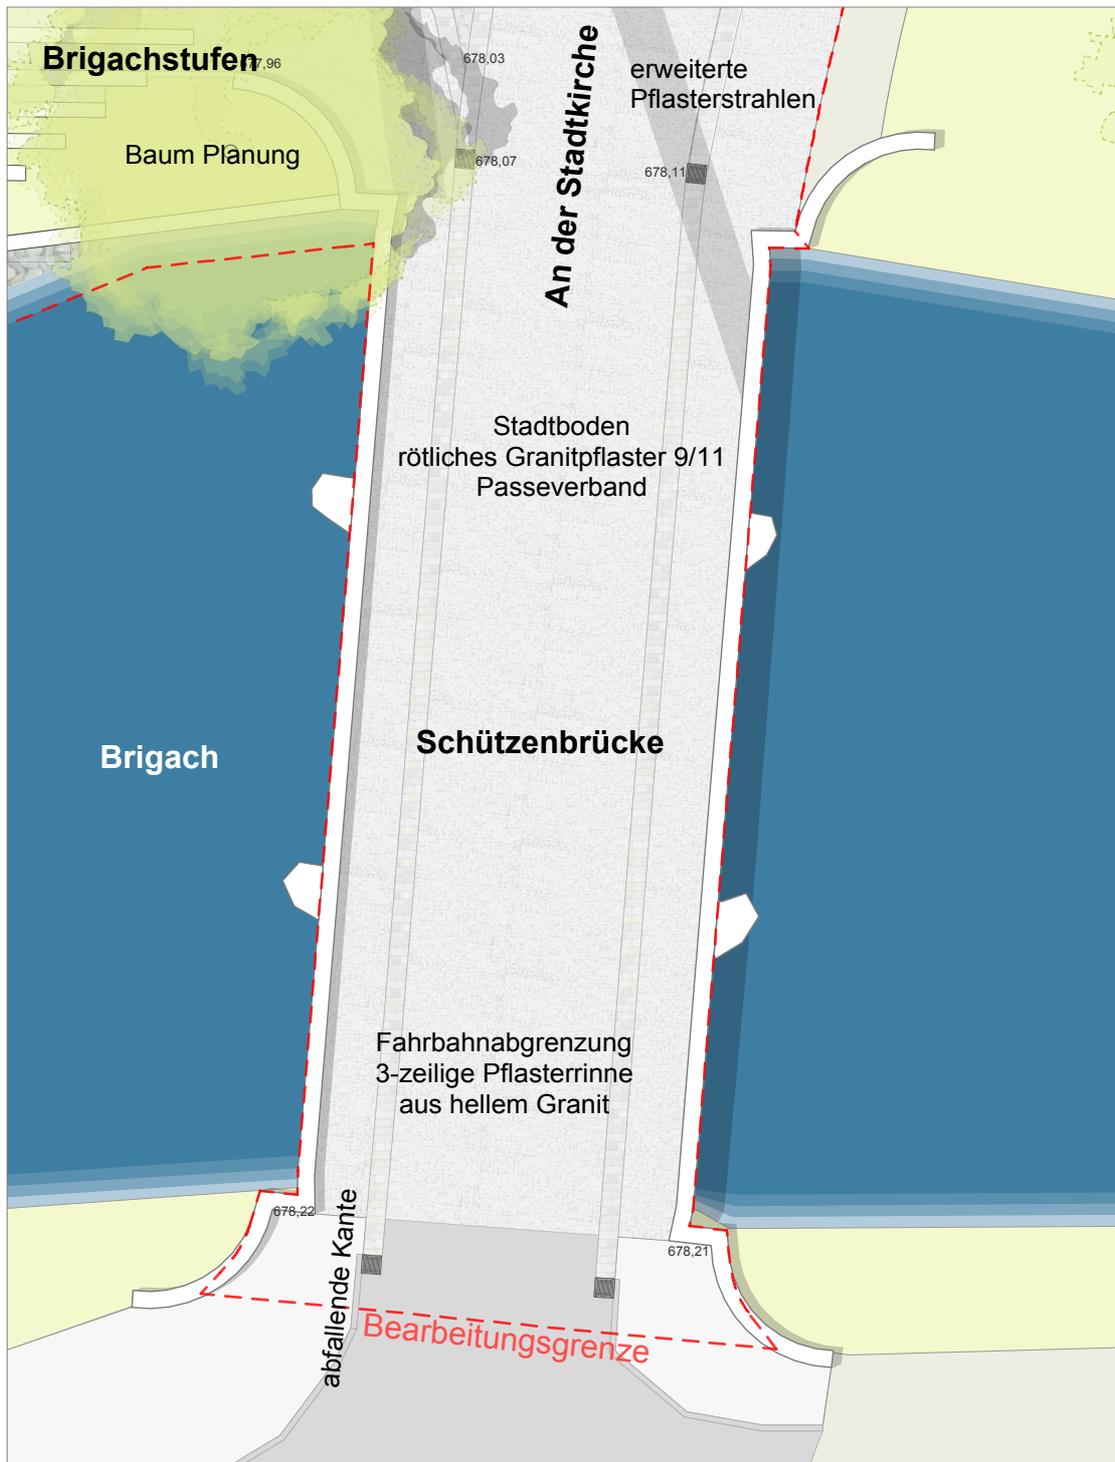

M 1:200

Vertiefungsbereich Schützenbrücke