



1.4 - 2 Lammplatz

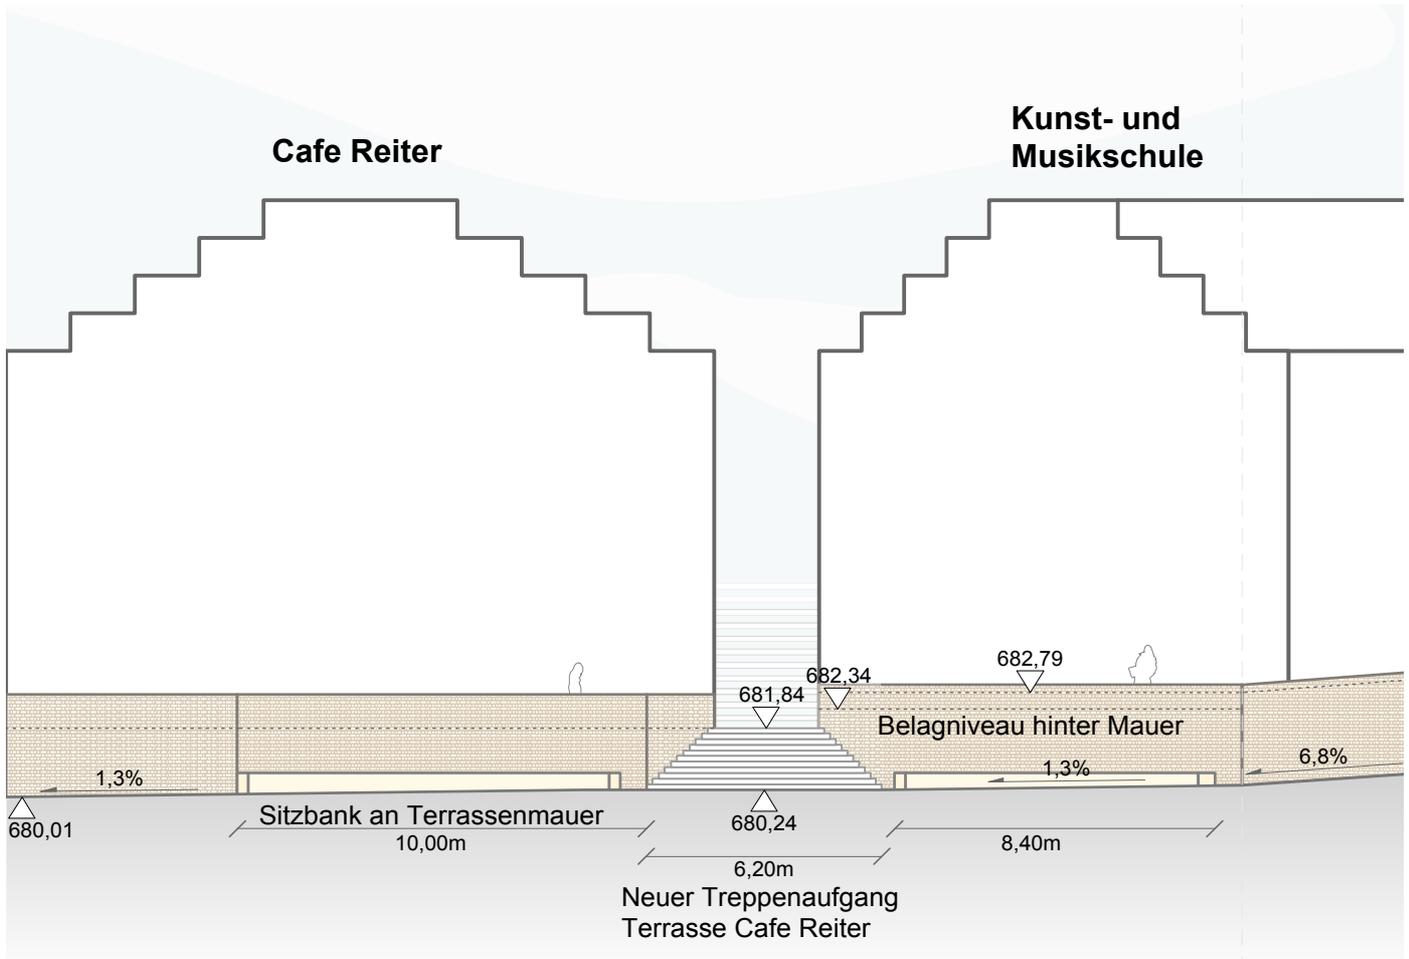

M 1:200

Ansichtsabfolge S1-S1' Mauern am Lammplatz

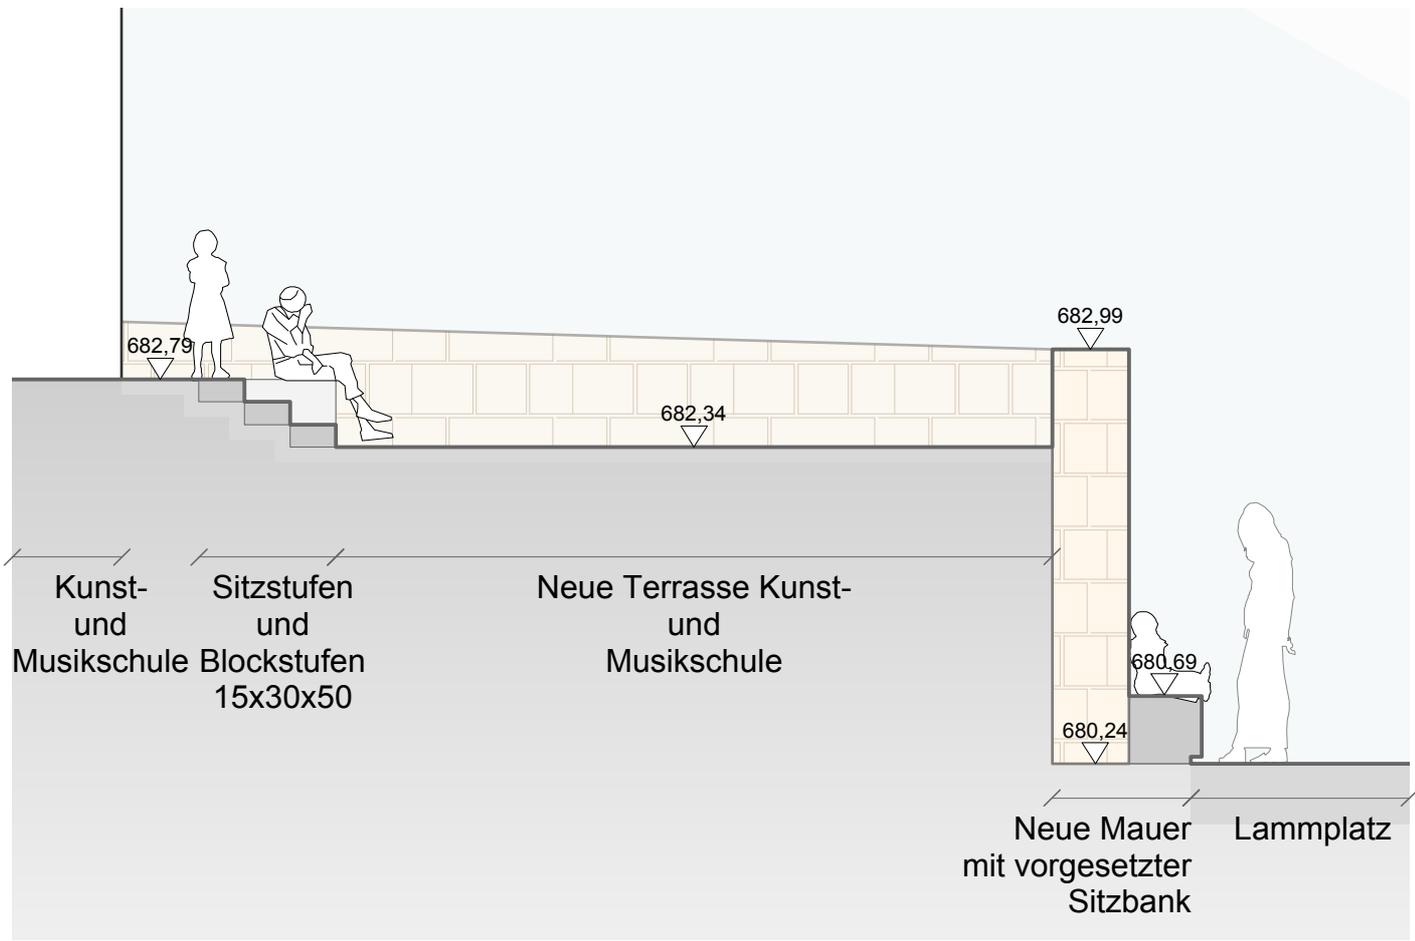

M 1:50

Querschnitt S2-S2' Neue Terrasse Kunst-und Musikschule