


1.5 - 1 Zugang Kunst- und Musikschule

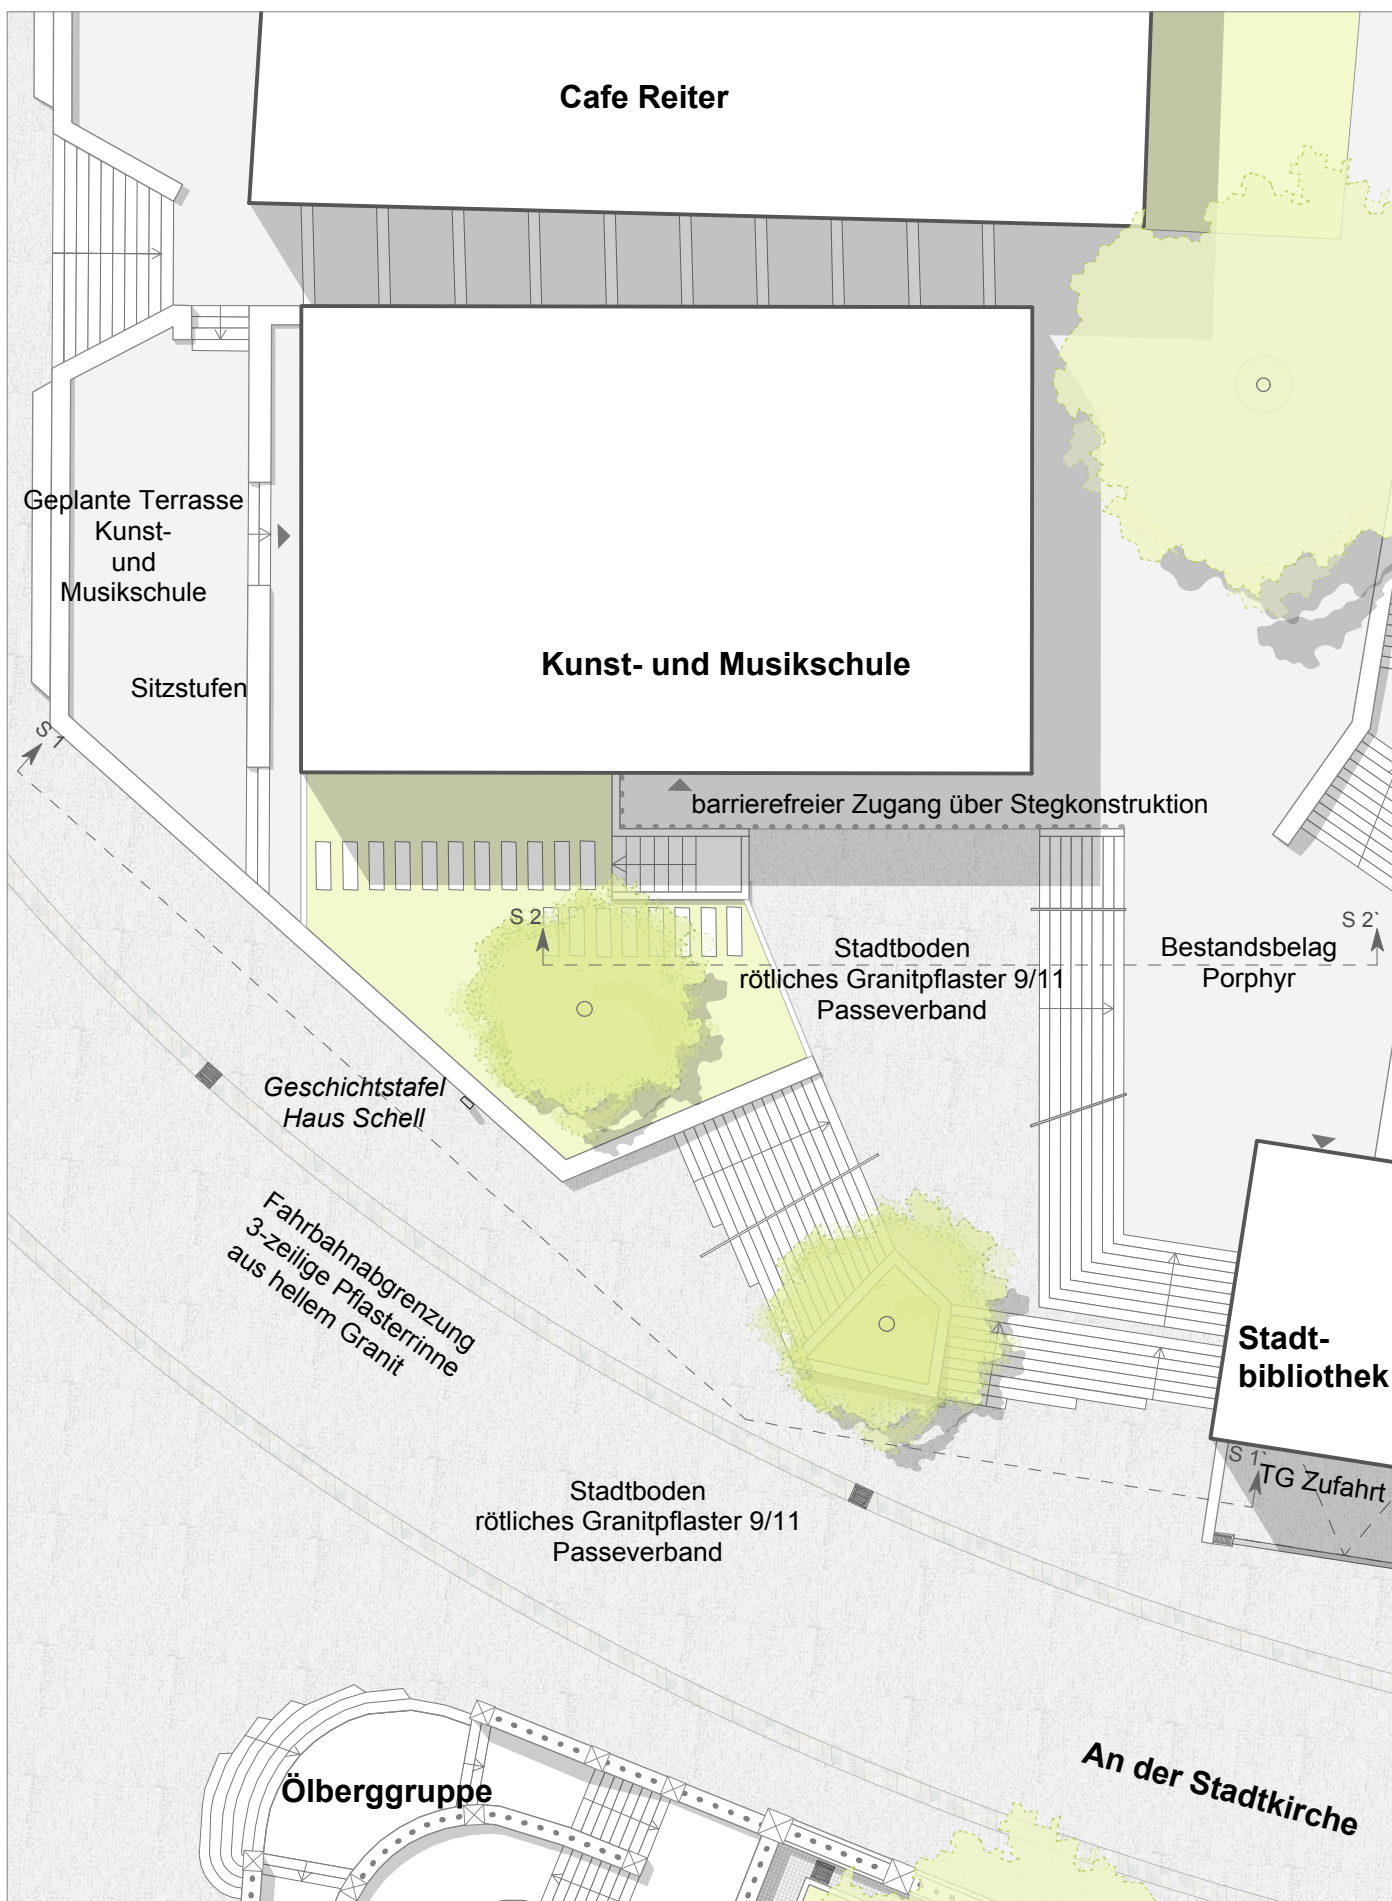

M 1:200

Vertiefungsbereich Zugang Kunst- und Musikschule

