



1.5 - 2 Zugang Kunst- und Musikschule

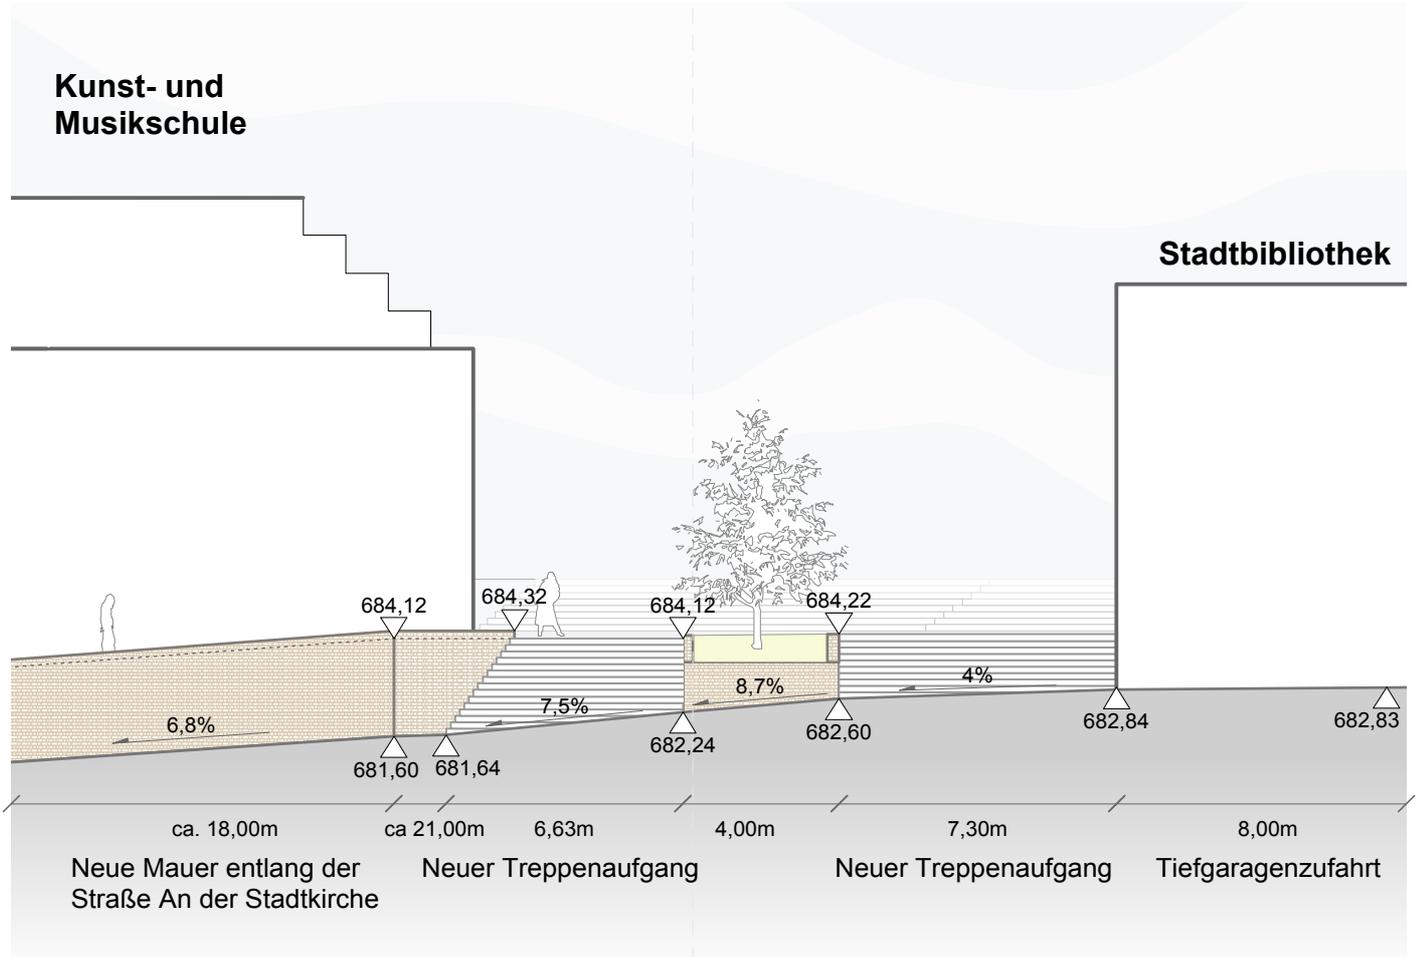

M 1:200

Ansichtsabfolge S1-S1' Mauern an der Kunst- und Musikschule

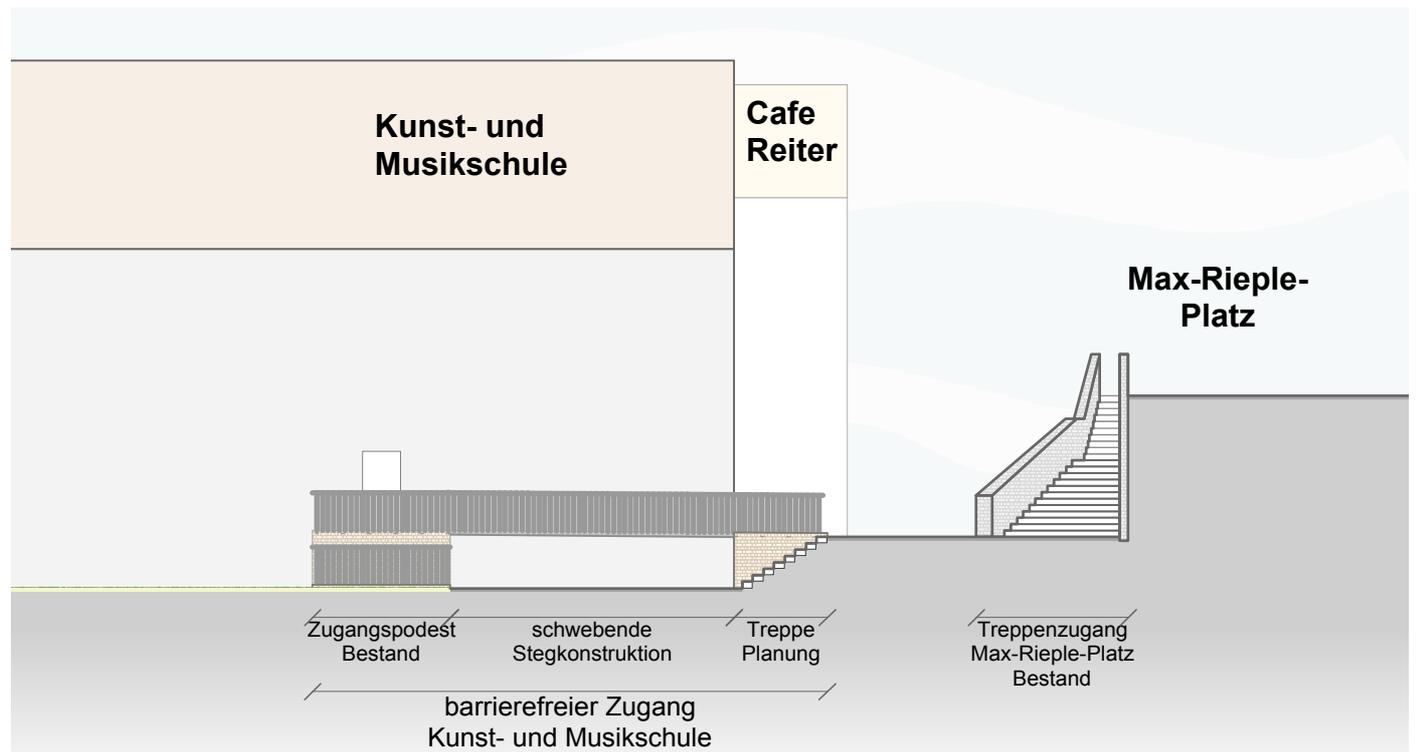

M 1:200

Schnittansicht S2 - S2' Zugang Musikschule