



2 - 2 Kirchplatz

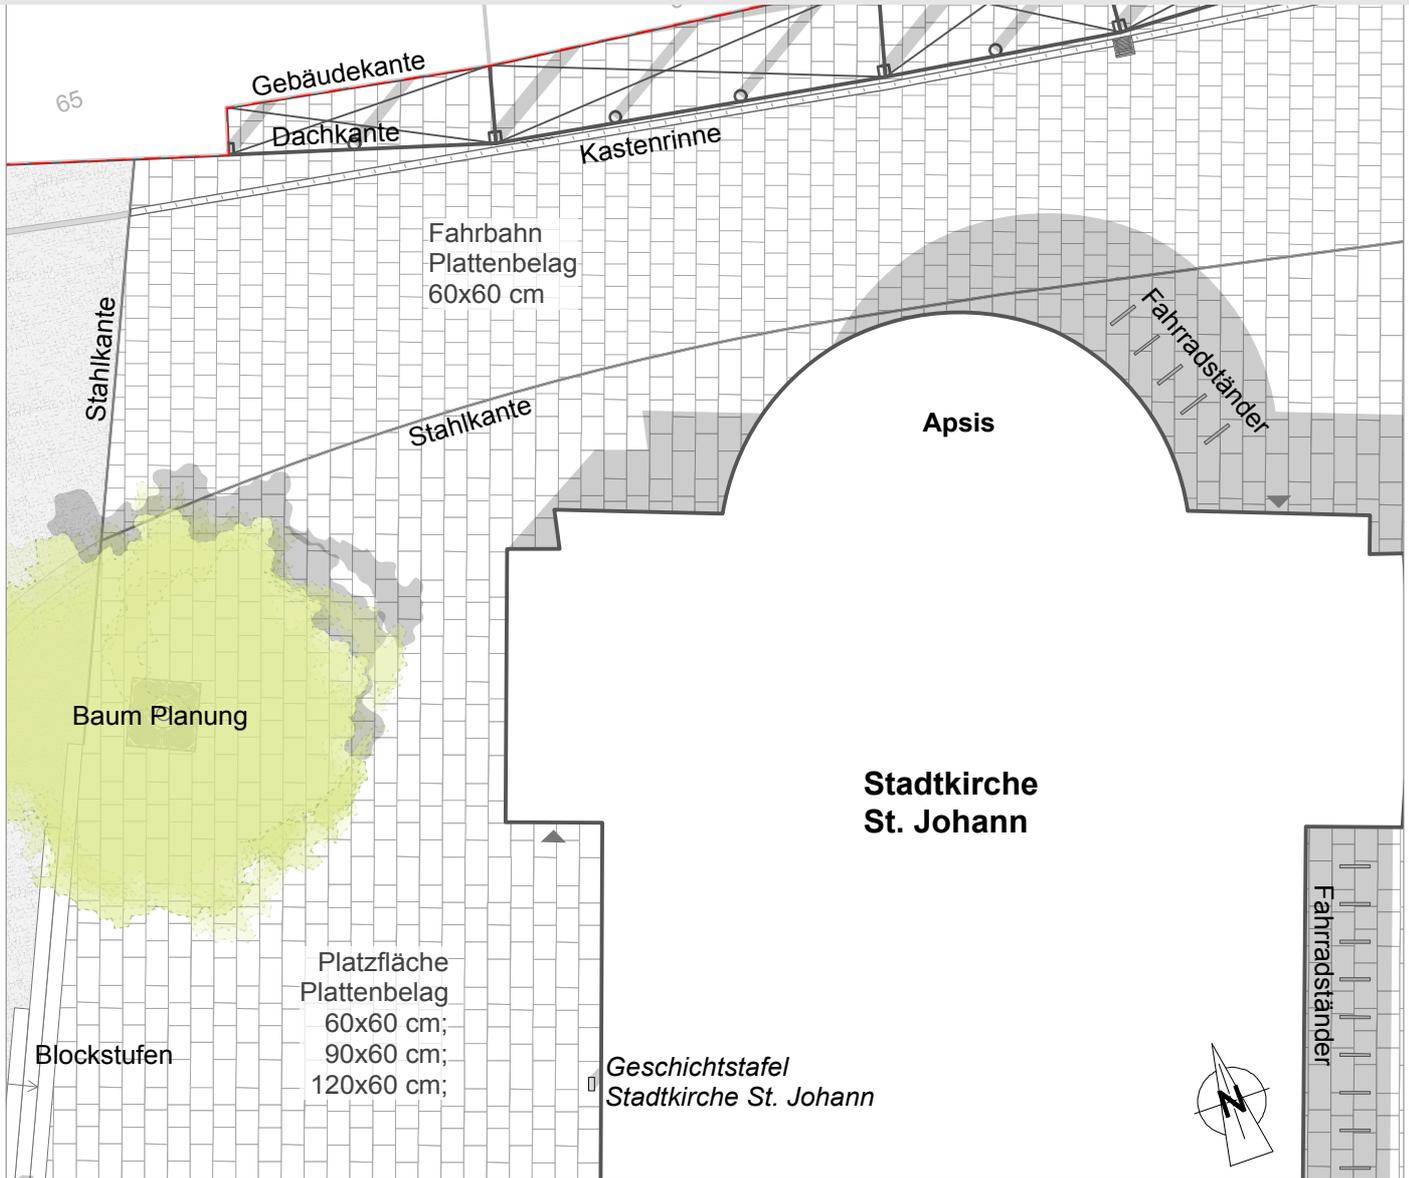

M 1:200

Vertiefungsbereich Kirchplatz

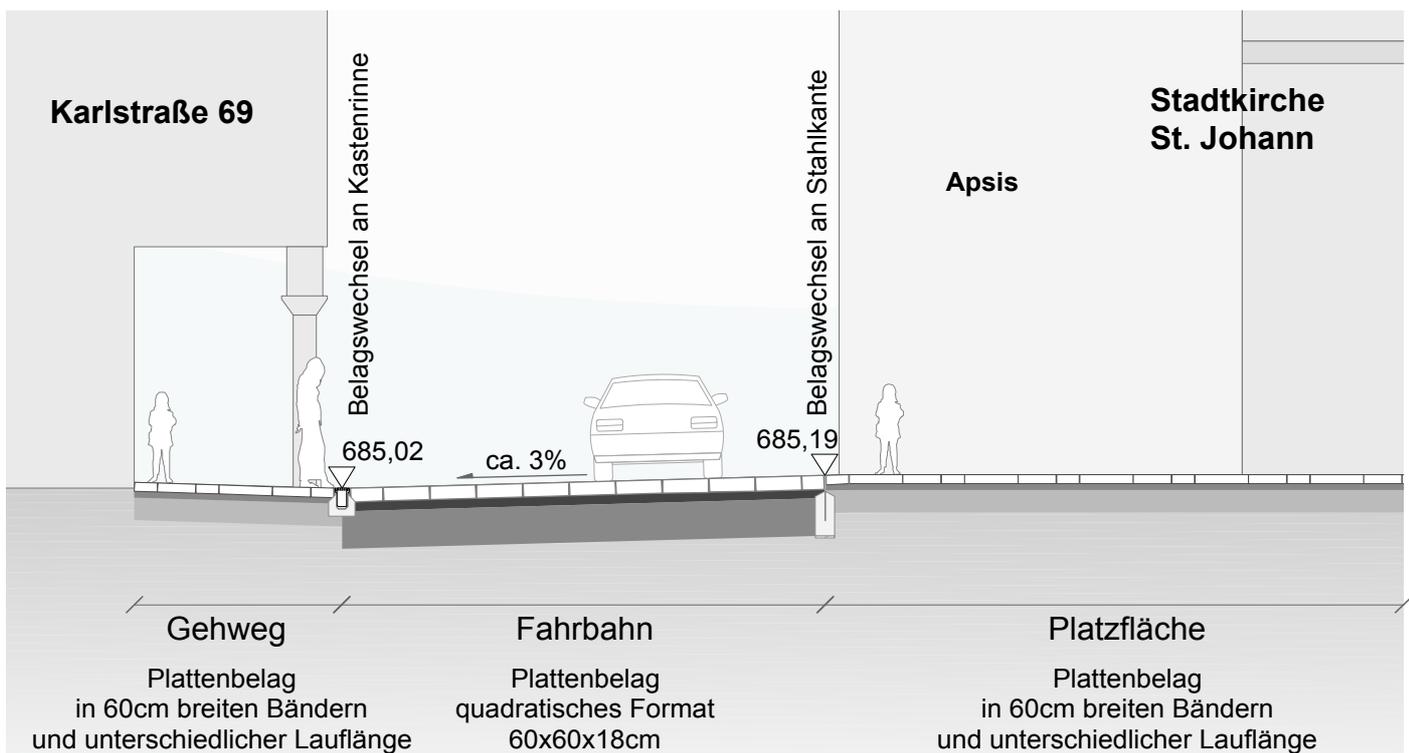

M 1:100

Schnitt Fahrbahn Kirchplatz