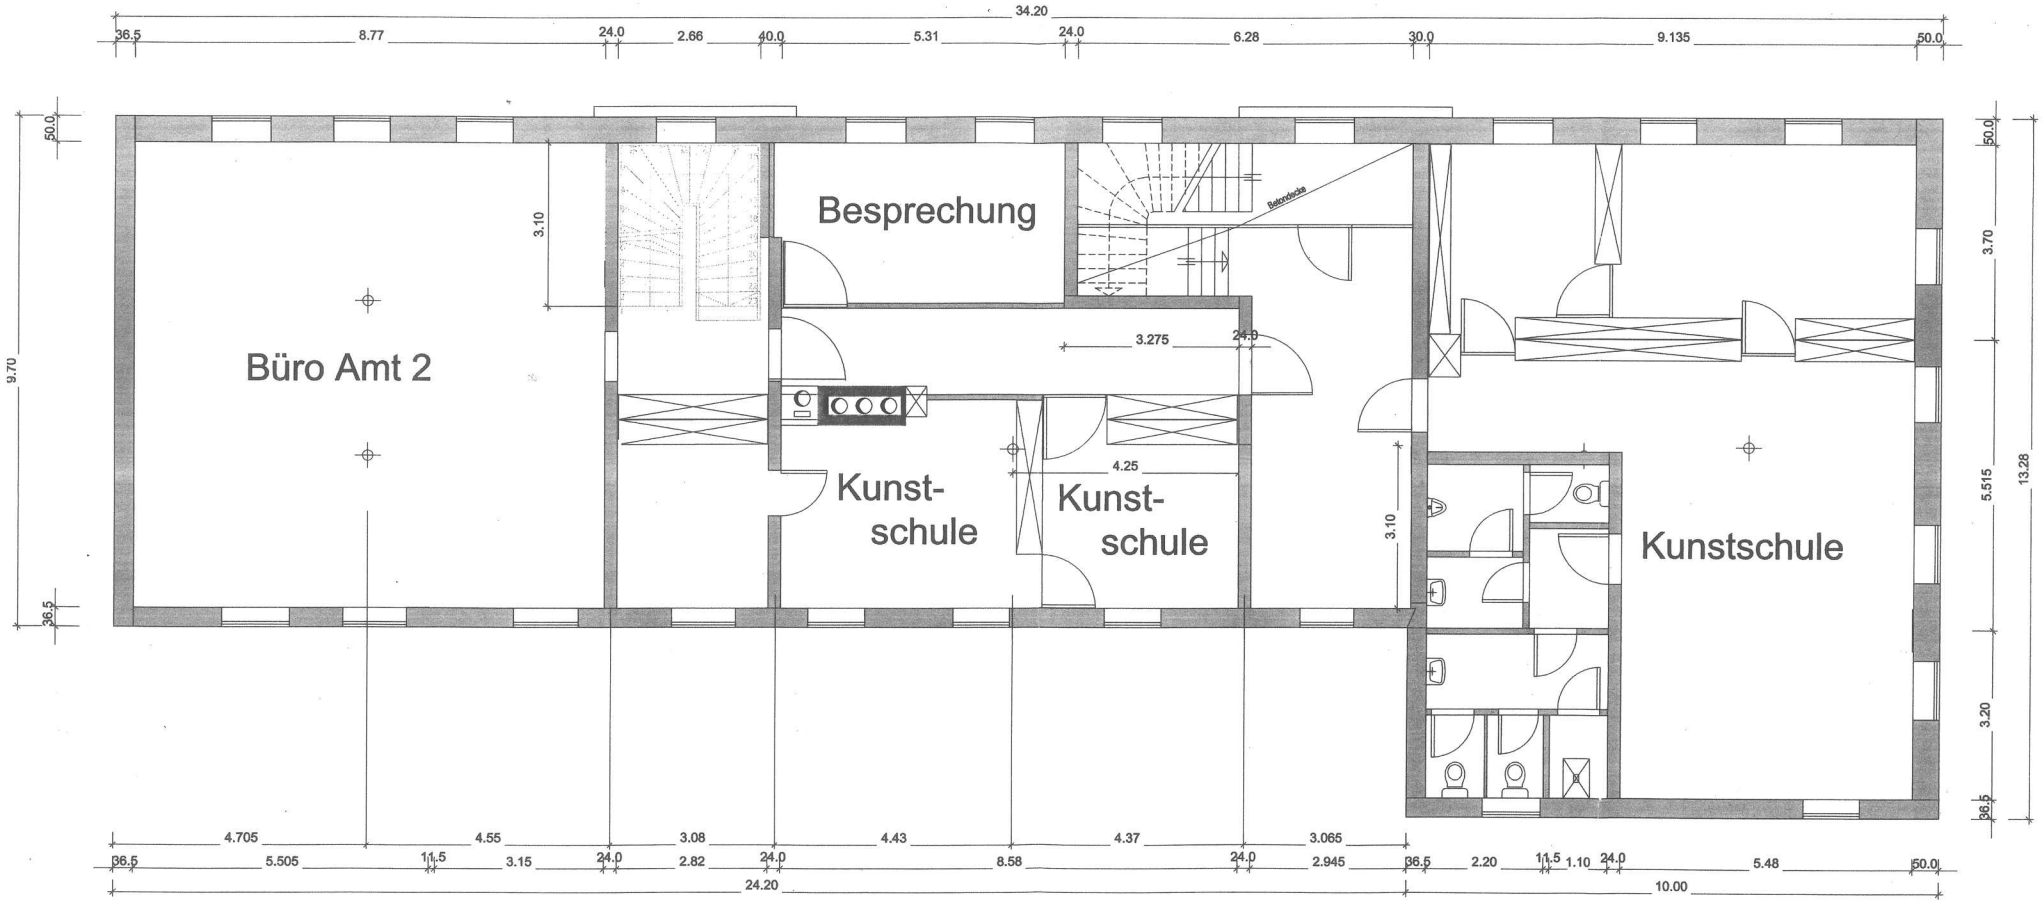
34.20
36.5
8.77
24.0
2.66
40.0
5.31
24.0
6.28
30.0
9.135
50.0
50.0
9.70
36.5
3.10
Büro Amt 2
Besprechung
Betondecke
3.275
24.0
Kunst-
schule
4.25
Kunst-
schule
3.10
Kunstschule
50.0
3.70
5.515
3.20
36.5
13.28
4.705
4.55
3.08
4.43
4.37
3.065
36.5
5.505
11.5
3.15
24.0
2.82
24.0
8.58
24.0
2.945
36.5
2.20
11.5
1.10
24.0
5.48
50.0
24.20
10.00