


Bauabschnitt 1
 Postplatz, Brigachstufen, Schützenbrücke

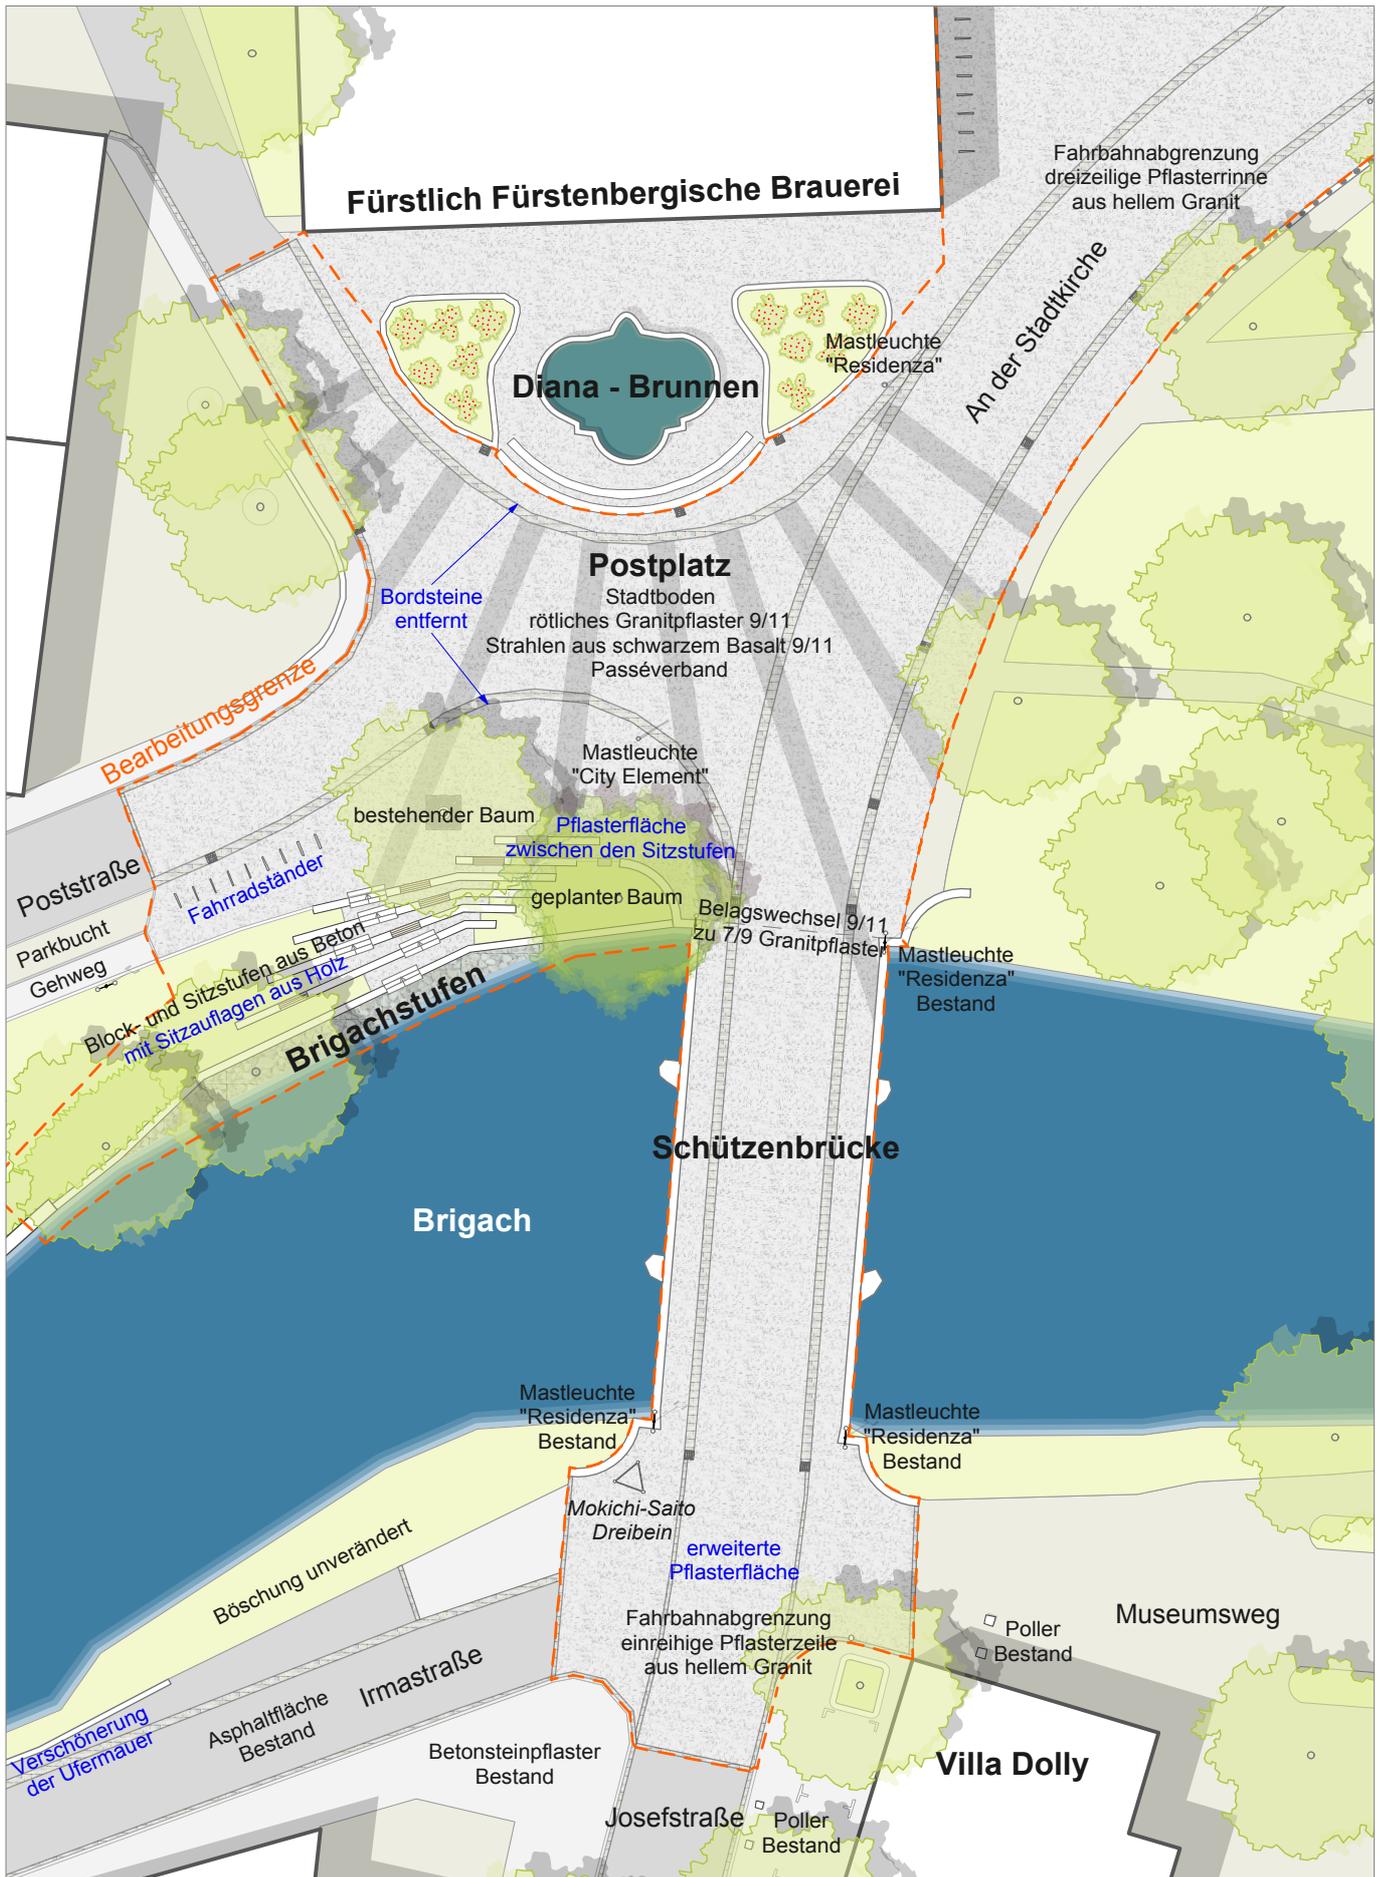

M 1:400

Der blaue Text bezeichnet die aufgenommenen Anregungen aus dem TA vom 17.07.12 und aus dem Gemeinderat vom 11.09.2012
 Stand: 07.01.2013