


## Bauabschnitt 2 Kirchplatz

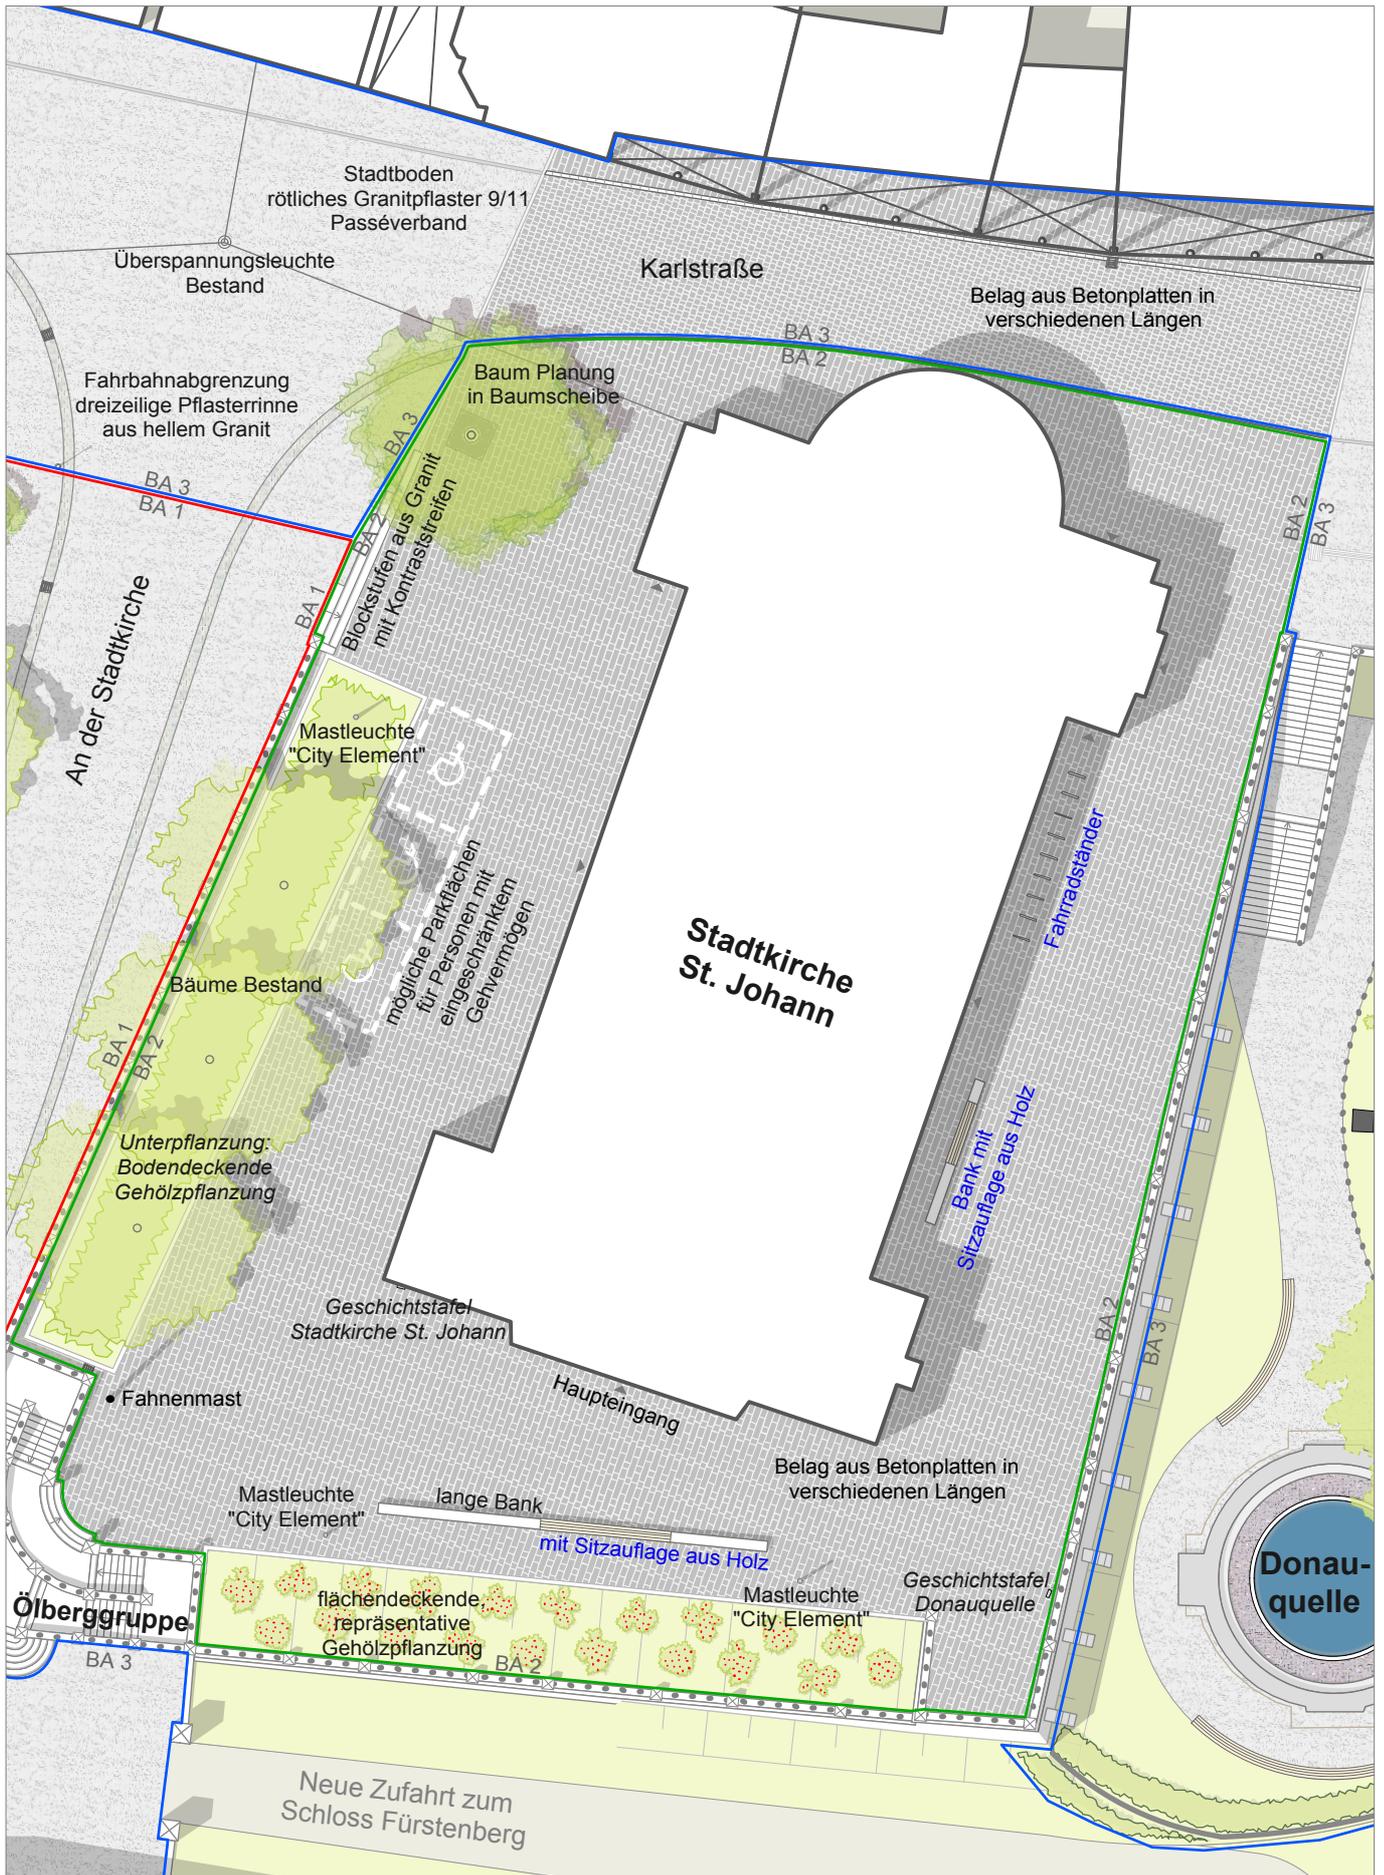

M 1:350

Lageplan Kirchplatz

Der blaue Text bezeichnet die aufgenommenen Anregungen aus dem TA vom 17.07.12 und aus dem Gemeinderat vom 11.09.2012  
Stand: 07.01.2013