


Bauabschnitt 3
Karlstraße, Neuer Bibliothekszugang Nord, Freianlagen Donauquelle

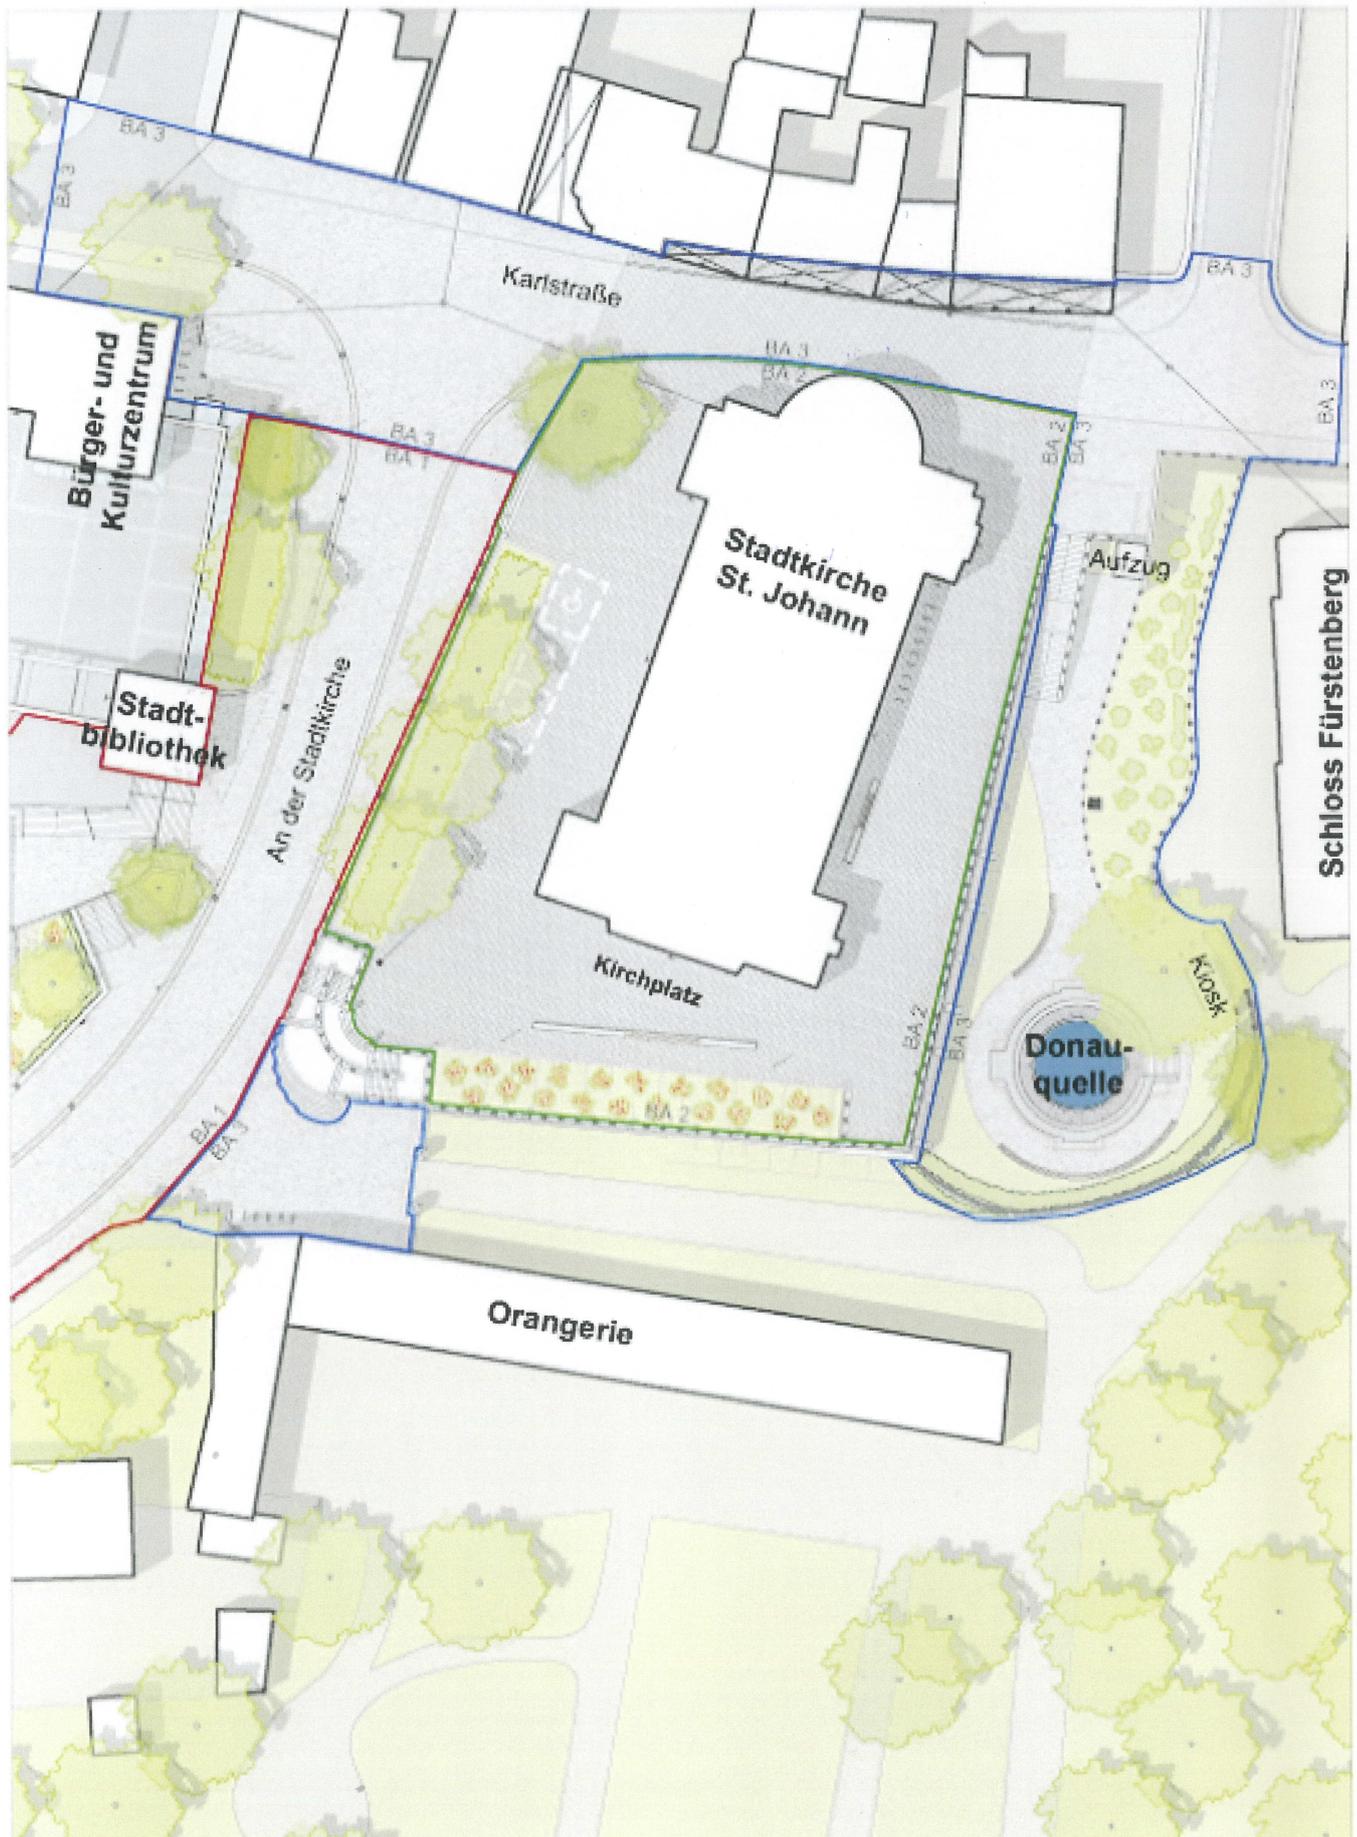

M 1:600

Der blaue Text bezeichnet die aufgenommenen Anregungen aus dem TA vom 17.07.12 und aus dem Gemeinderat vom 11.09.2012
Stand: 07.01.2013