


Bauabschnitt 3
Neuer Bibliothekszugang Nord

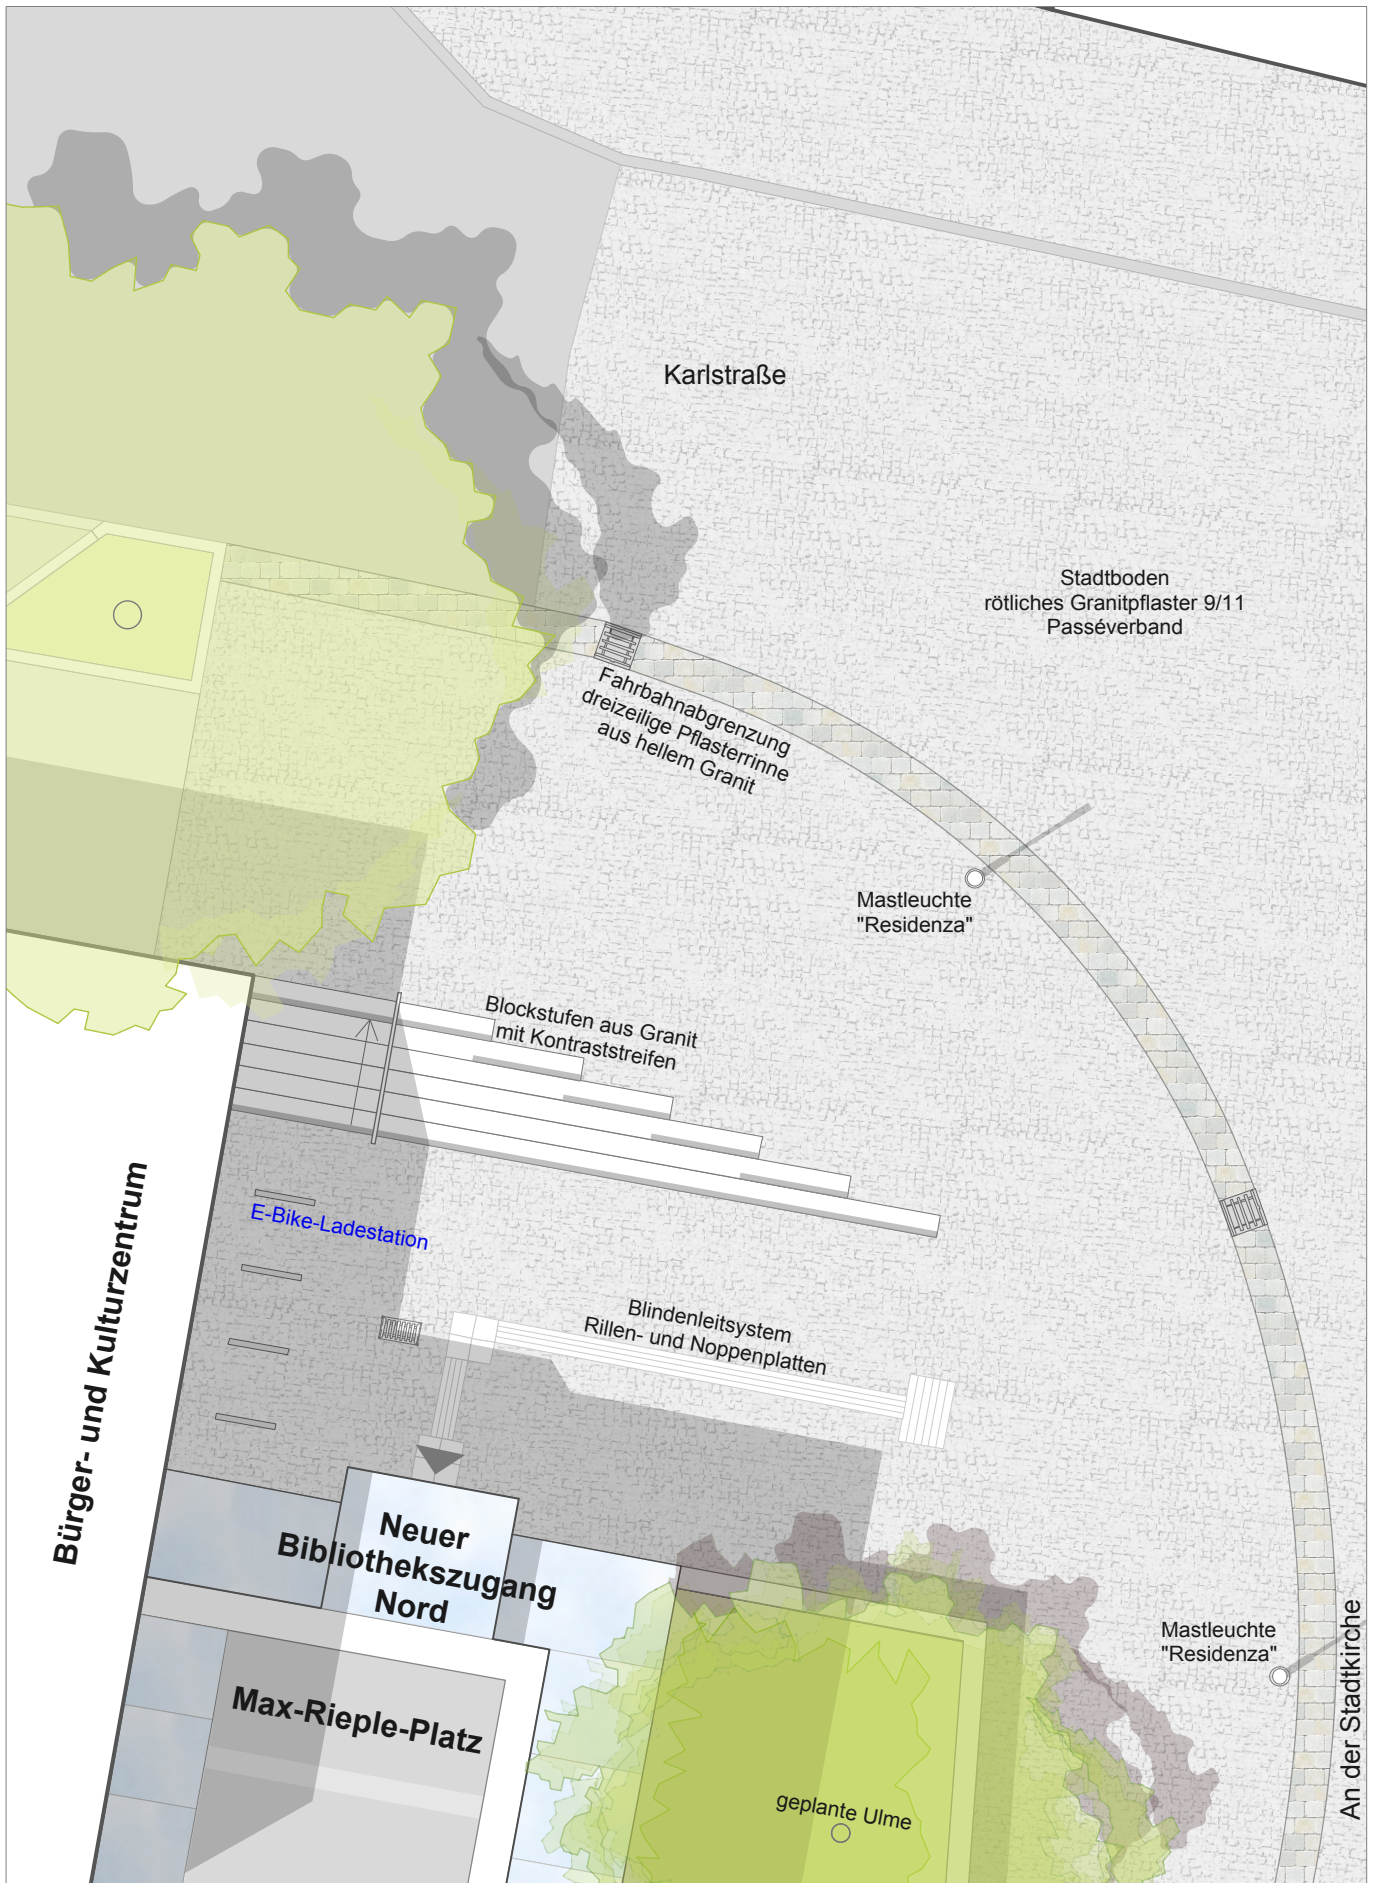

M 1:100

Der blaue Text bezeichnet die aufgenommenen Anregungen aus dem TA vom 17.07.12 und aus dem Gemeinderat vom 11.09.2012
Stand: 07.01.2013