


Bauabschnitt 3  
Donauquelle

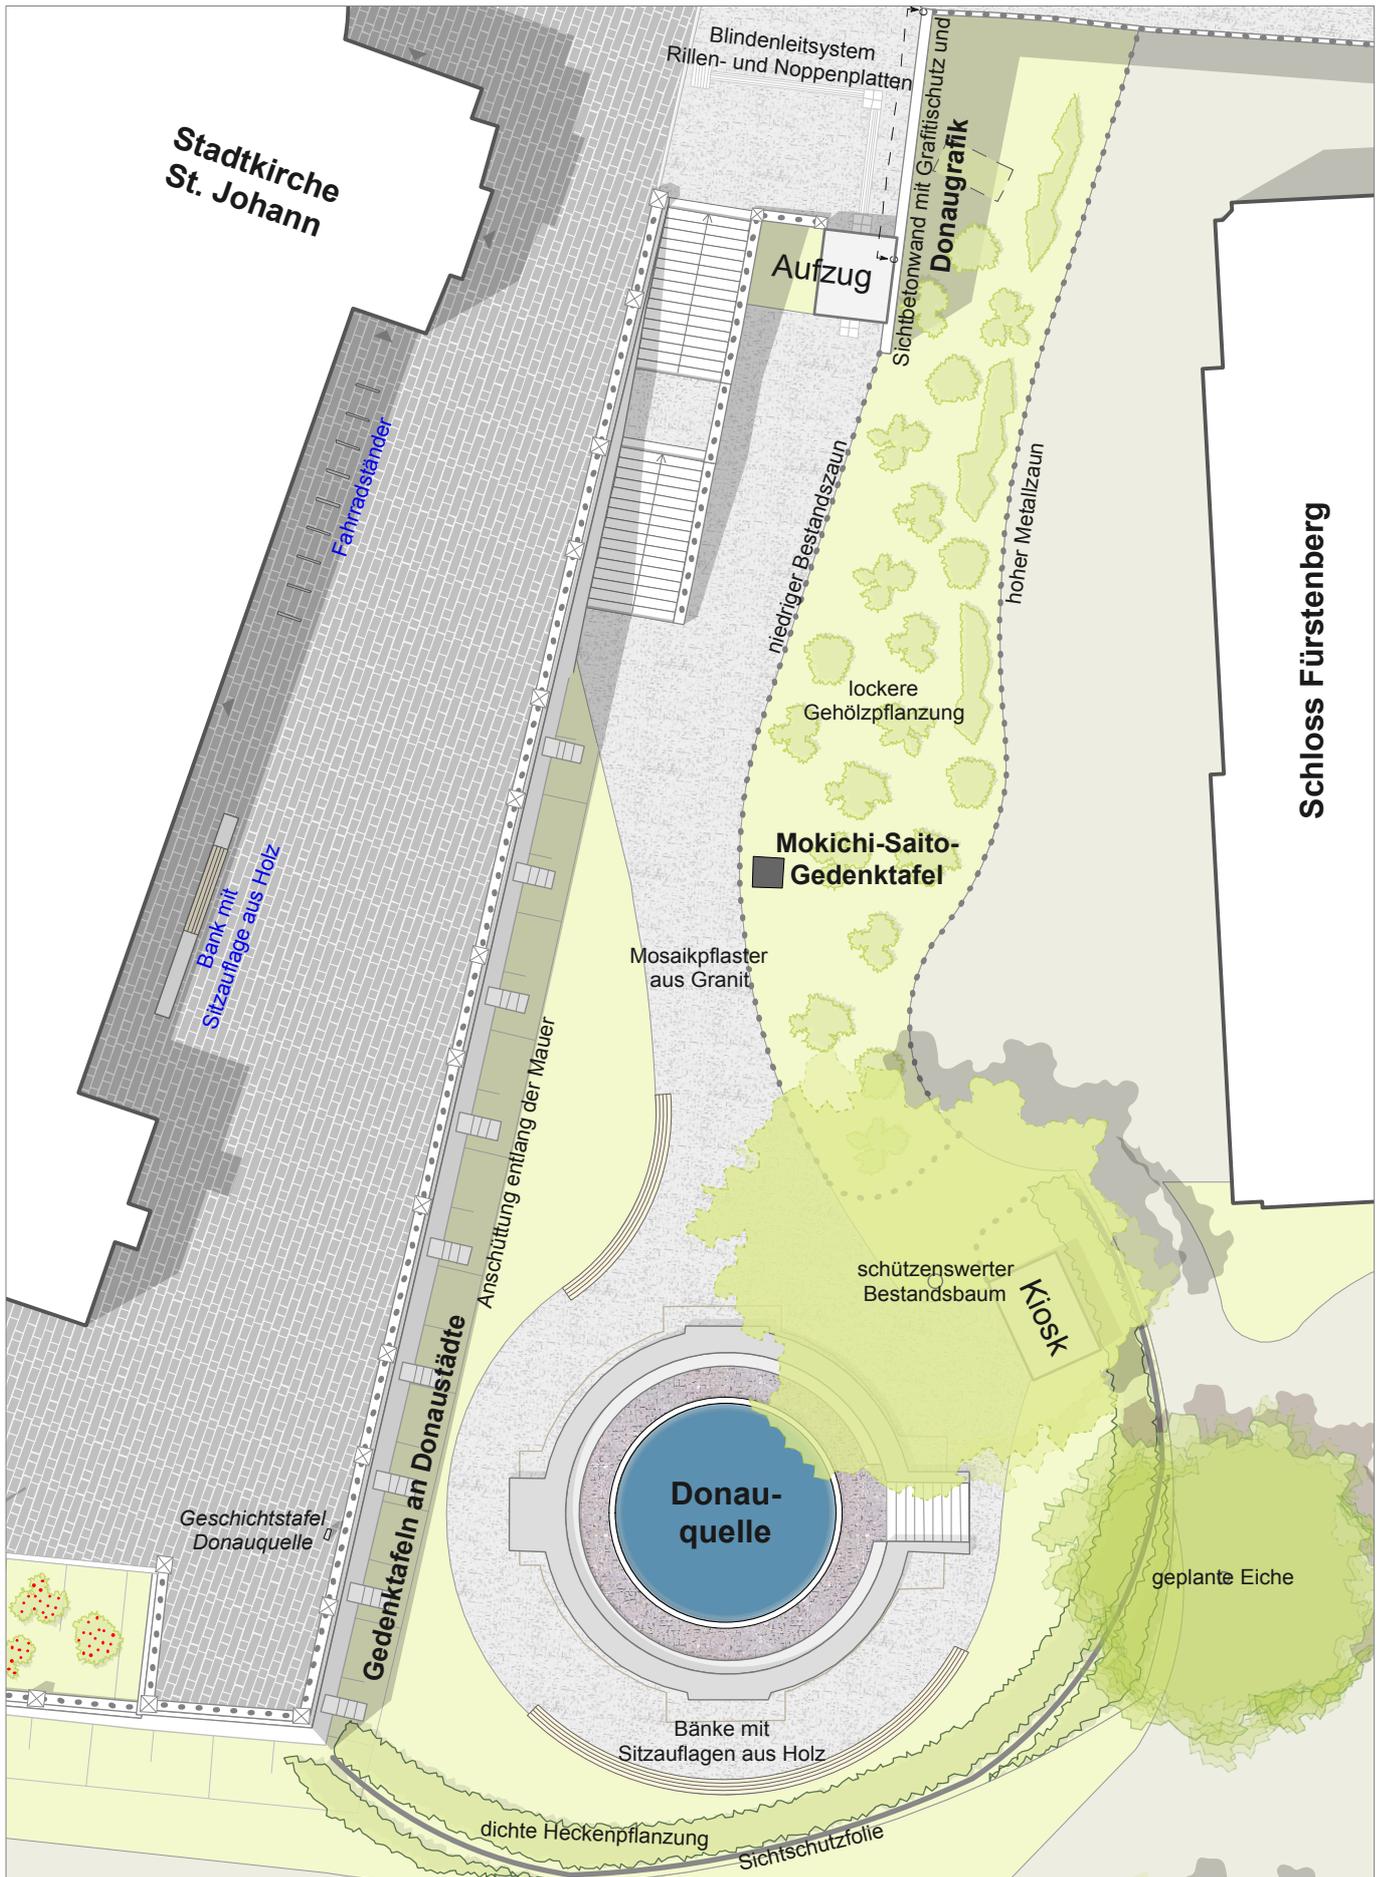

M 1:250

Der blaue Text bezeichnet die aufgenommenen Anregungen aus dem TA vom 17.07.12 und aus dem Gemeinderat vom 11.09.2012  
Stand: 07.01.2013