



# Entwurf Donauquelle Bauabschnitt 3

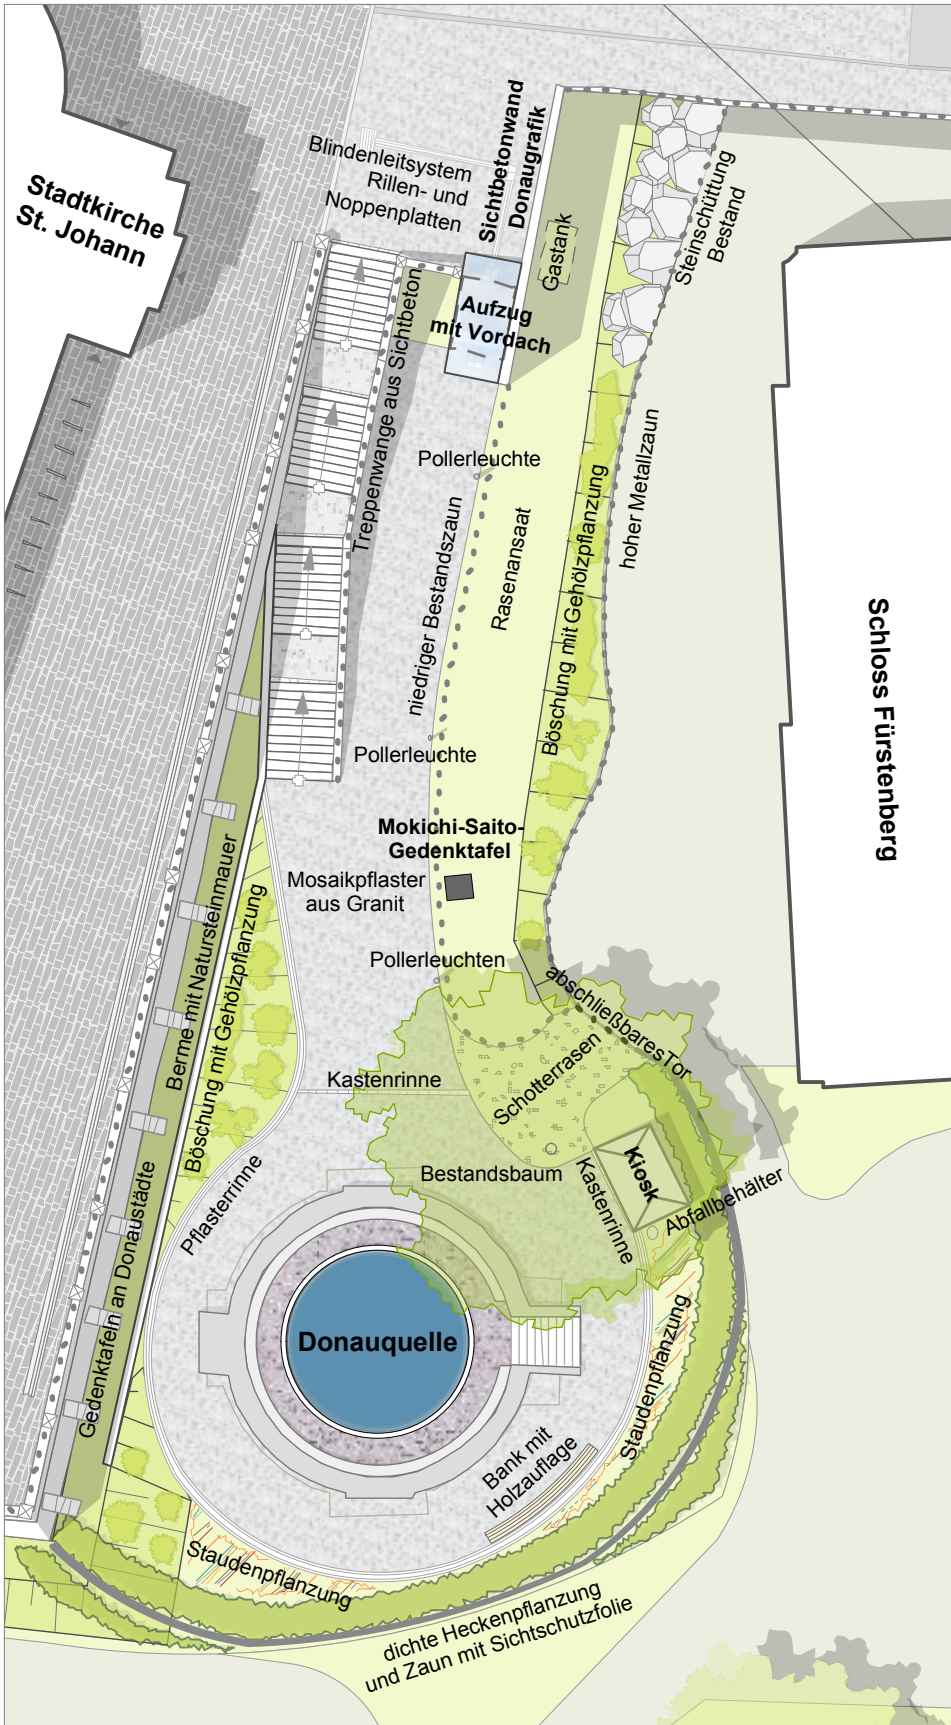

M 1:300

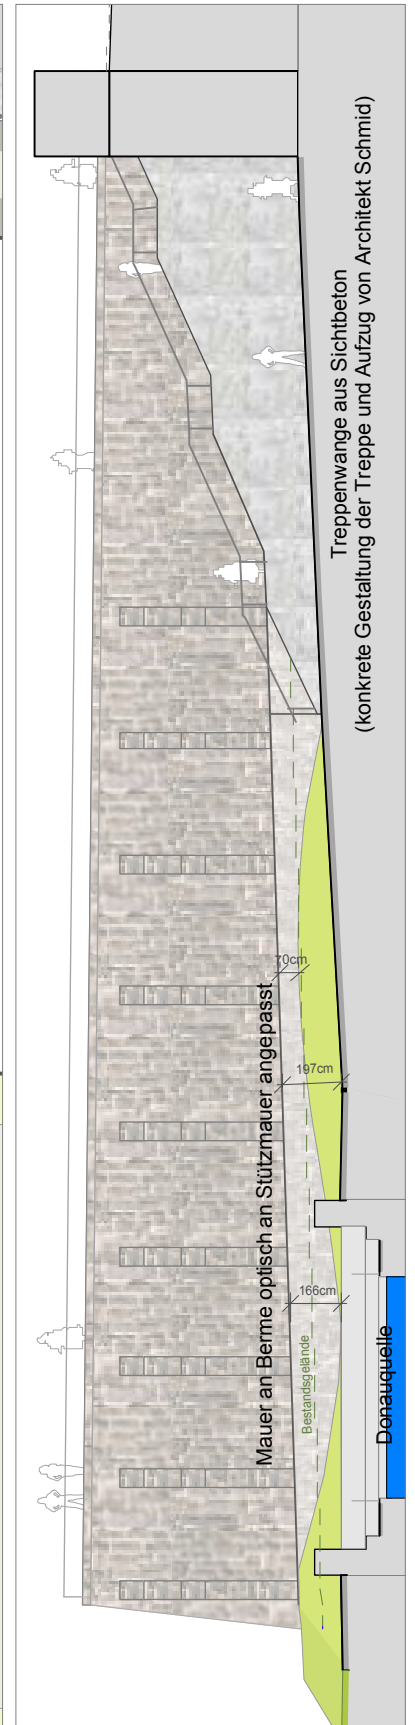

M 1:250

Anmerkung Donaugrafik:  
Da zum jetzigen Zeitpunkt keine neuen Erkenntnisse über die Donaugrafik an der Sichtbetonwand vorliegen, wird diese nicht gezeigt.

Der blaue Text bezeichnet Änderungen, die sich durch die weitere Bearbeitung ergeben haben.