


Grundriss

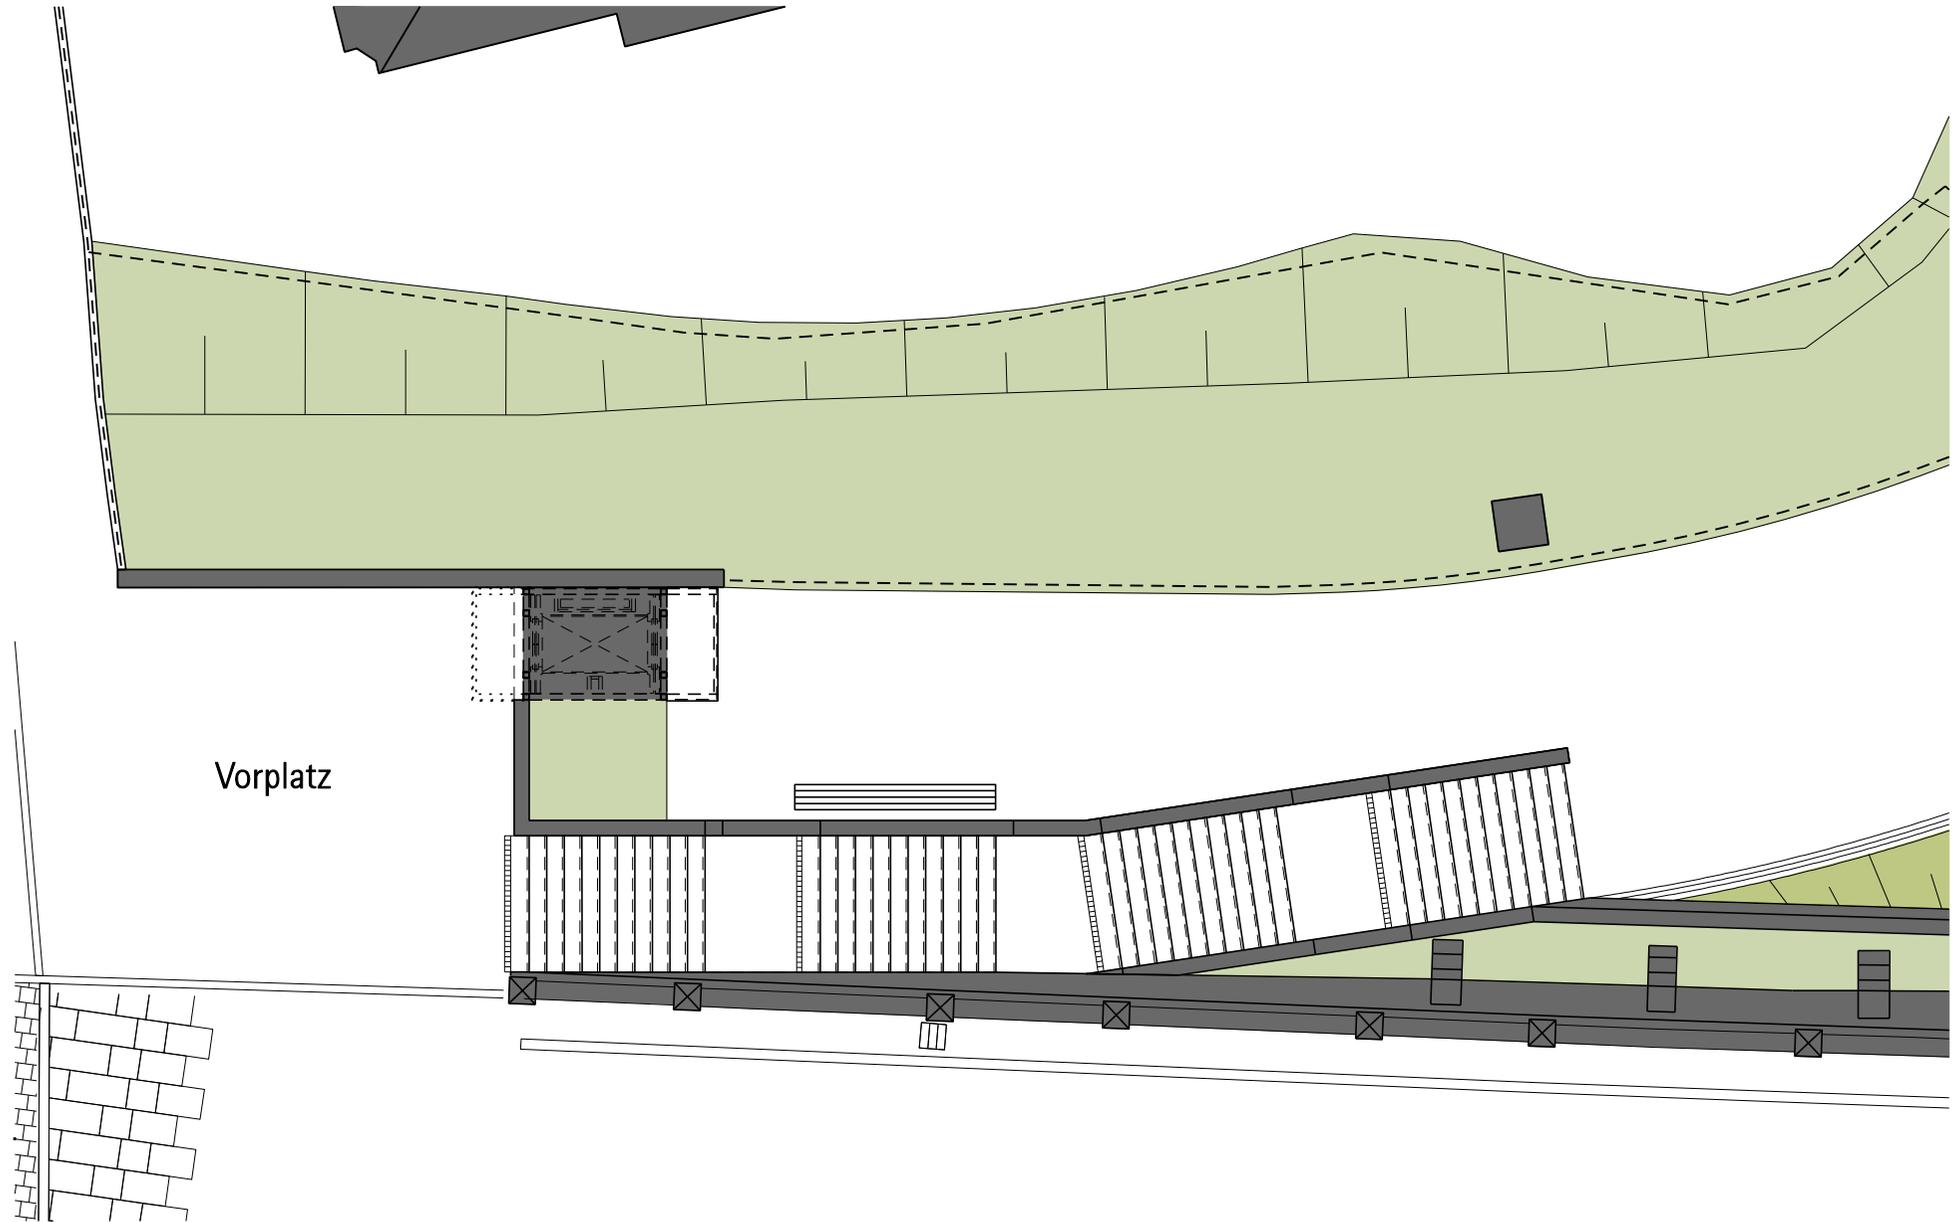

Außentreppe und Aufzuanlage bei der Donauequelle  
Grundriss auf Ebene Kirchplatz

Juni 2013  
A. Schmid, Freier Architekt